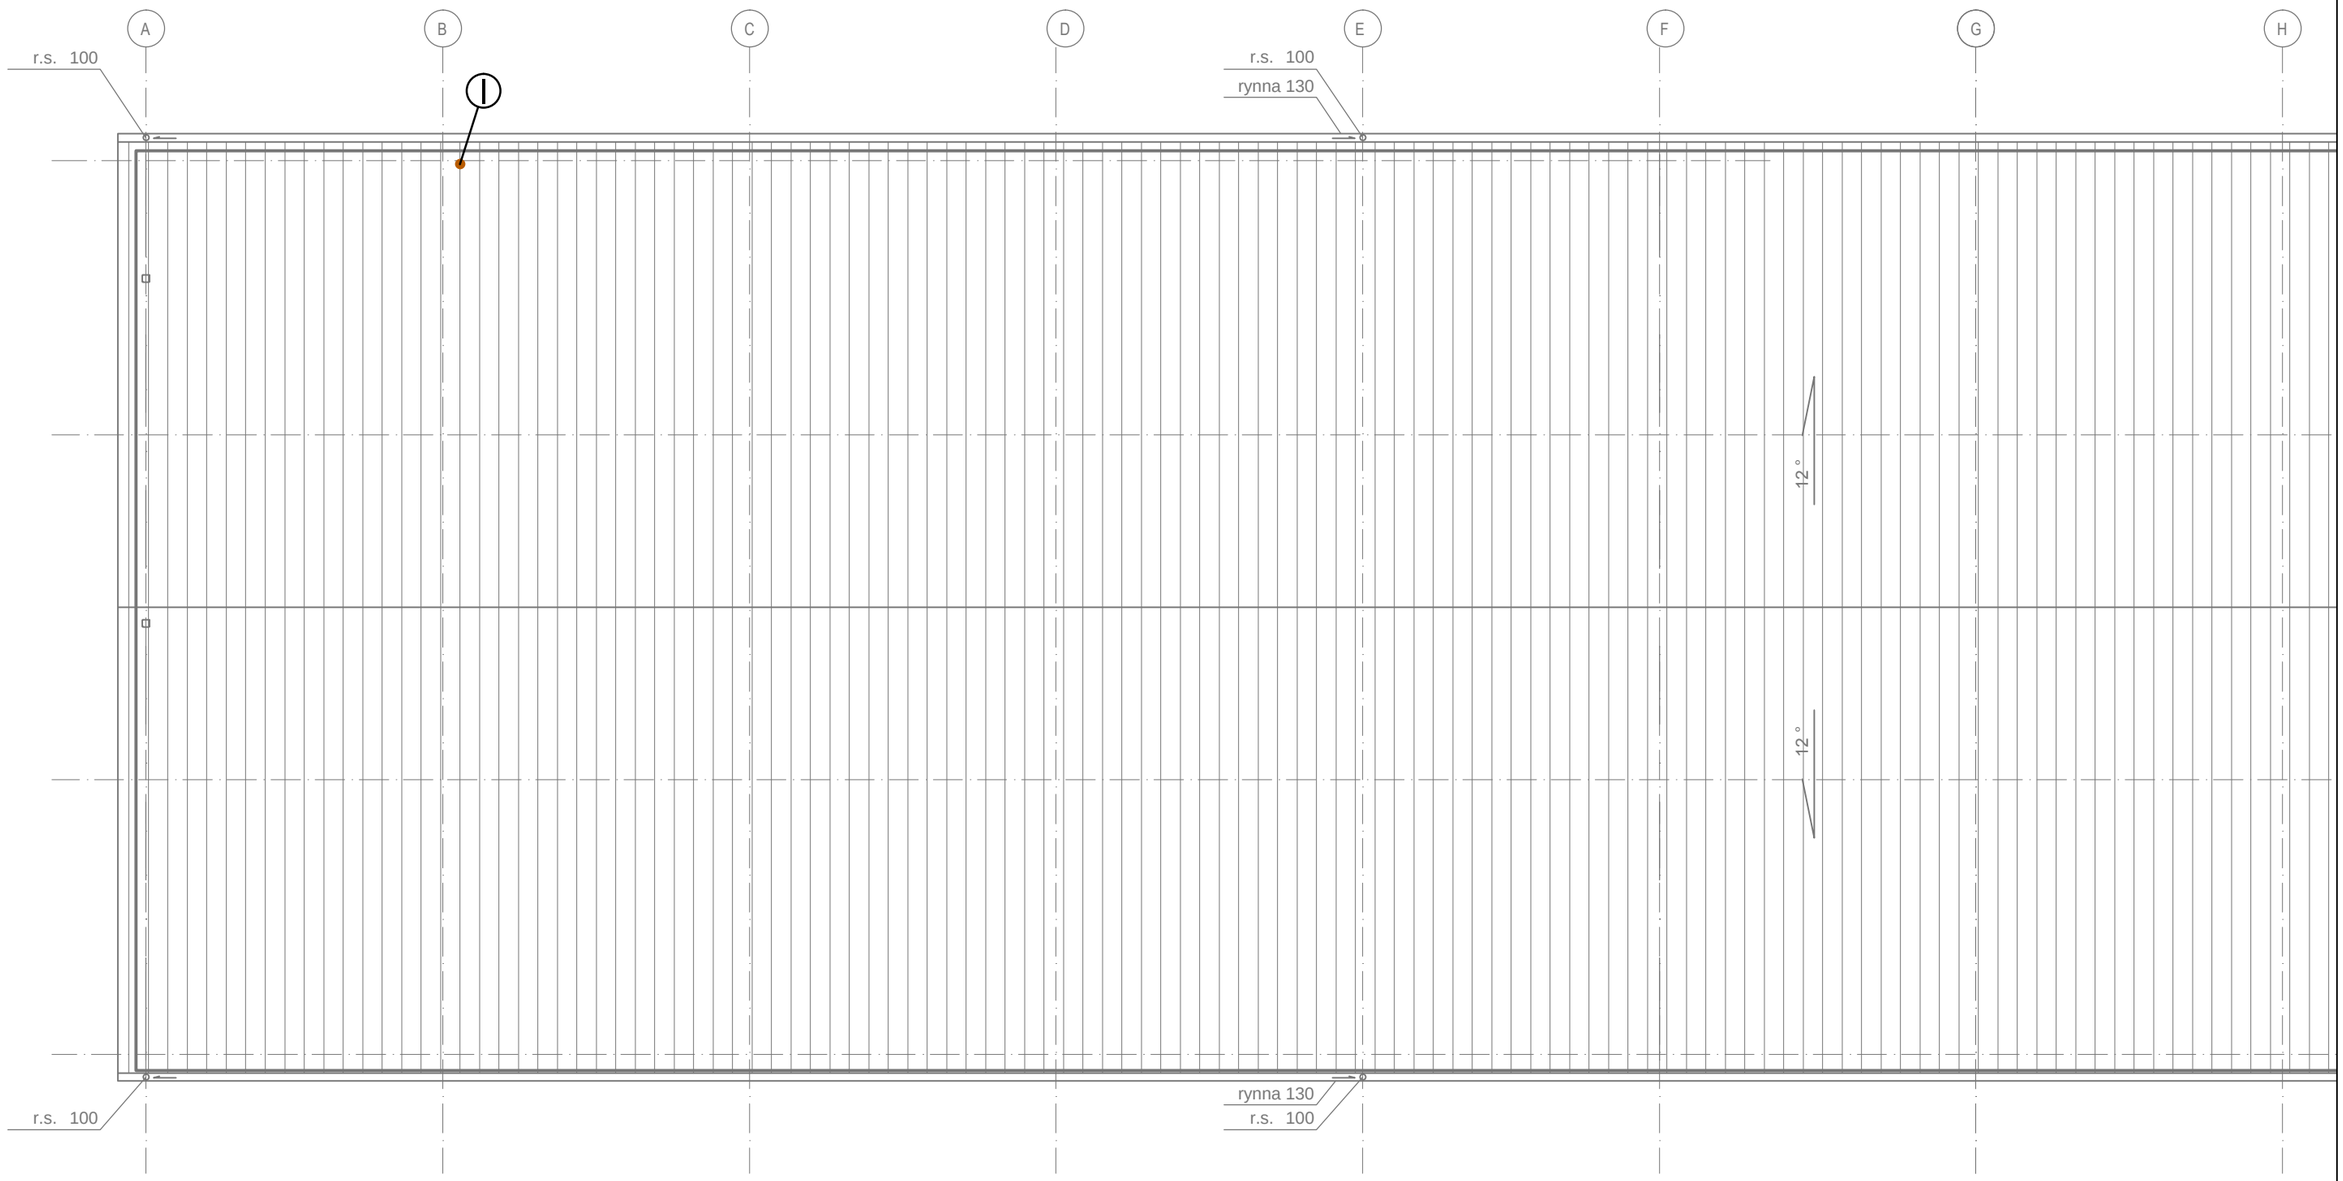

- pion instalacji kanalizacji

"WAKPRO" PROJEKTOWANIE, KOORDYNACJA, NADZORY 42-400 ZAWIERCIE; UL. SIENKIEWICZA 58 B TEL.: 32 67 15 661-2; FAX.: 32 67 15 663; TEL. KOM.: 501 315 007							
TYTUŁ OPRACOWANIA: BUDOWA HALI MAGAZYNOWEJ W RAMACH ZADANIA: UTWORZENIE GMINNEGO SYSTEMU MAGAZYNOWANIA SPRZĘTU OCHRONY LUDNOŚCI – BUDOWA CENTRALNEGO MAGAZYNU							
INWESTOR: Gmina Ogrodzieniec Plac Wolności 25, 42–440 Ogrodzieniec				LOKALIZACJA: DZ. NR 625/85, 625/84, OGRODZIENIEC, UL. KOŚCIUSZKI 107			
NAZWA OBIEKTU: HALA				NAZWA RYSUNKU: RZUT DACHU – INSTALACJE WOD–KAN			
BRANŻA		IMIĘ I NAZWISKO			NR UPR.		PODPIS
IS	PROJEKTOWAŁ	mgr inż. Wojciech Karwatka			SLK/0467/PWOS/04		
NR PROJEKTU:	DATA:	BRANŻA:	FAZA:	SKALA:	FORMAT:	NR RYSUNKU:	STRONA:
T.03.799.26.01		IS	PT	1:100	A3	IS–07	