

ZAGOSPODAROWANIE TERENU

1:500

37 797,0 m²	ZAKRES OPRACOWANIA
999,8 m²	GRANICE DZIAŁEK
1 272,0 m²	POWIERZCHNIA CAŁKOWITA DZIAŁKI
2 271,8 m²	PROJEKTOWANA POWIERZCHNIA ZABUDOWANA (HALE, BUDYNEK SOCJALNY, WIATA)
6,0 %	ISTNIEJĄCA POWIERZCHNIA ZABUDOWANA (HALE, BUDYNEK SOCJALNY, WIATA)
852,1 m²	RAZEM POWIERZCHNIA ZABUDOWANA (HALE, BUDYNEK SOCJALNY, WIATA)
6 470,4 m²	PROJEKTOWANE POWIERZCHNIE UTWARDZONE
7 322,5 m²	ISTNIEJĄCE POWIERZCHNIE UTWARDZONE
19,4 %	RAZEM POWIERZCHNIE UTWARDZONE
28 202,7 m²	POWIERZCHNIE BIOLOGICZNIE CZYNNE
74,6 %	

999,8 m²	PROJEKTOWANA HALA
357,0 m	POWIERZCHNIA ZABUDOWY
6,63 m	n.p.m.POZIOM ±0.00
450,0 m²	WYSOKOŚĆ BUDYNKU
	ISTNIEJĄCA HALA
	POWIERZCHNIA ZABUDOWY

375,0 m²	ISTNIEJĄCA WIATA
	POWIERZCHNIA ZABUDOWY

375,0 m²	ISTNIEJĄCY GARAŻ
	POWIERZCHNIA ZABUDOWY


72,0 m²	ISTNIEJĄCY BUDYNEK BIUROWO-SOCJALNY
	POWIERZCHNIA ZABUDOWY

	ISTNIEJĄCE MIEJSCE CZASOWEGO SKŁADOWANIA SPRASOWANEGO PRODUKTU PRZED ODBIOREM
	ISTNIEJĄCY SMIEŃNIK

355.50	RZĘDNE TERENU PROJEKTOWANE
P=7	PARKING DLA SAMOCHODÓW OSOBOWYCH
	WIJAZD
	WEJŚCIA DO BUDYNKÓW
	DRZEWA DO USUNIĘCIA
	PROJEKTOWANE POWIERZCHNIE UTWARDZONE
	POWIERZCHNIE ZIELONE

	INSTALACJE WEWNĘTRZNE
	elektroenergetyczne (poza zakresem opracowania)
	woda
	kanalizacja sanitarna
	kanalizacja deszczowa

LOKALIZACJA

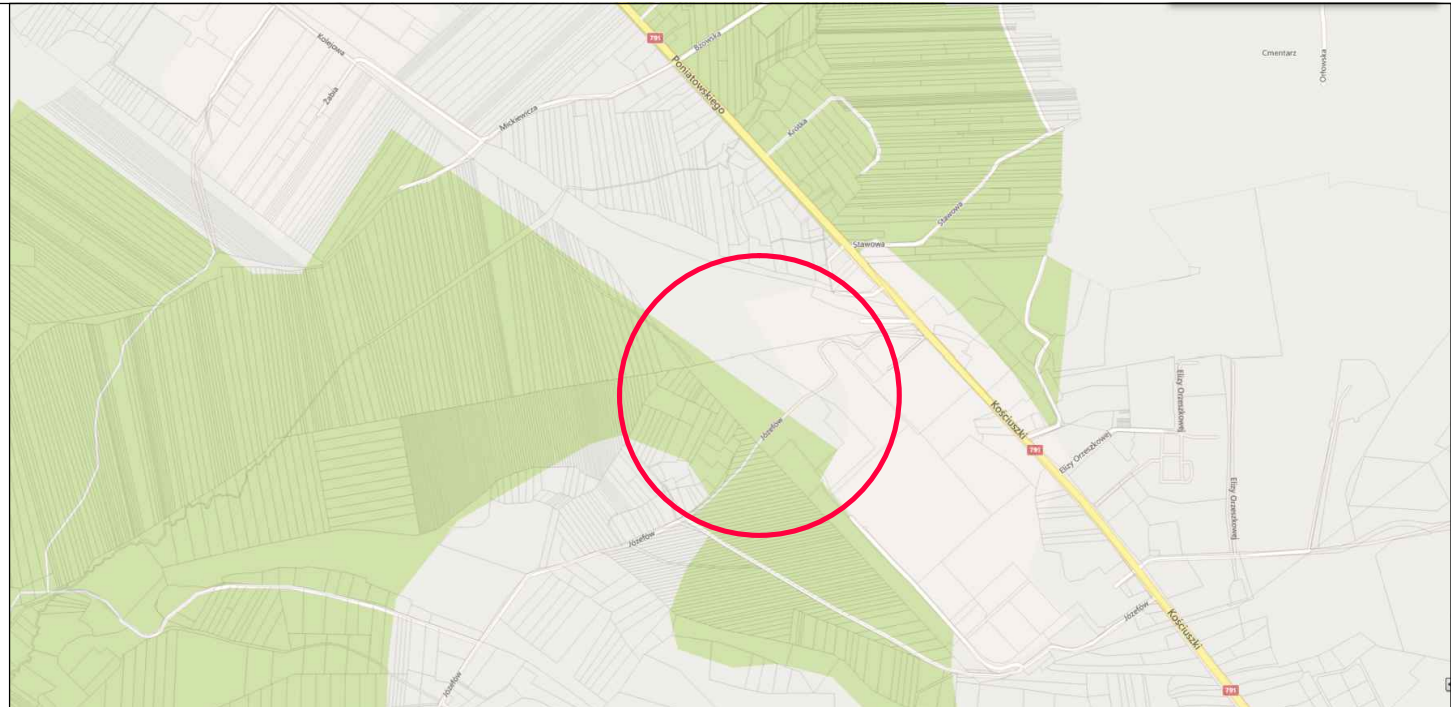

Pozwiam, że niniejszy dokument został opracowany w wyniku prac geodezyjnych i kartograficznych, których rezultaty zawiera opisanie techniczne pozytywne zweryfikowane. Jednocześnie informuję, że jestem świadomy odpowiedzialności karniej za złożenie fałszywego oświadczenia.	
Organ służby geodezyjnej, który otrzymał zgłoszenie	GII 6640.1069.2026
Wykonawca prac geodezyjnych	Starosta powiatu zawierciańskiego
Nr oraz data sporządzenia dokumentu zawierającego wynik pozytywnej weryfikacji	GONPOL INŻYNIERIA
Imię i nazwisko oraz nr uprawnień zawodowych kierownika prac	Protokół Weryfikacji Nr z dn. P.2416.2026
	Bakalarz Henryk Nr uprawnień 5048

MAPA DO CELÓW PROJEKTOWYCH

SKALA 1 : 500
Id. zgłoszenia: GII.6640.1069.2026
Jednostka ewidencyjna: 241606_4, Ogrodzieniec; Obręb: 0001, Ogrodzieniec
Mapa zasadnicza: układ 2000/7: 7.134.07.08.4, 7.134.07.13.2.2. Układ wysokości: PL-EVRF2007-NH.
Mapa powstała w wyniku pomiaru bezpośredniego oraz wektoryzacji rastra mapy zasadniczej.
Uwaga: Granice ewidencyjne działek przeniesiono z mapy numerycznej otrzymanej z PODGIK Zawiercie.
Mapa nie może służyć do projektu obiektów budowlanych usytuowanych w odległości mniejszej niż 3.0m od granicy przedmiotowej działki.
Nie wyklucza się istnienia w terenie innych urządzeń infrastruktury podziemnej, które nie zostały zgłoszone do geodezyjnej inwentaryzacji.
Służebności gruntowe w zakresie opracowania nie były badane.
Mapa aktualna na dzień:1.07.2026r.

WAKPRO PROJEKTOWANIE, KOORDYNACJA, NADZORY
42-400 ZAWIERCIE ; UL. SIENKIEWICZA 58 B
TEL.: 32 67 15 661-2; FAX.: 32 67 15 663; TEL. KOM.: 501 315 007



TYTUŁ OPRACOWANIA:
GMINNE CENTRUM RECYKLINGU W OGRÓDZIENCU – SERCE JURY
= ETAP I

INWESTOR:
Gmina Ogrodzieniec
Plac Wolności 25, 42-440 Ogrodzieniec

LOKALIZACJA:
ul. Kościuszki 107; 42-440 Ogrodzieniec
625/84, 625/85; a. m. 3; obręb 0001 Ogrodzieniec,
jednostka ewid.: 241606_4

NAZWA OBIEKTU:
HALA MAGAZYNOWA

NAZWA RYSUNKU:
LINIA KABLOWA NN

BRANŻA:	IMIE I NAZWISKO	NR UPR.	PODPIS
IE	PROJEKTOWAŁA inż. Jerzy Mazur	142/90	
	SPRAWDZIŁ inż. Marek Mikrut	666/83	

NR PROJEKTU:	DATA:	BRANŻA:	FAZA:	SKALA:	FORMAT:	NR RYSUNKU:	STRONA:
T.02.799.26.01		IE	PT	1:500	A2+	IE-01	