


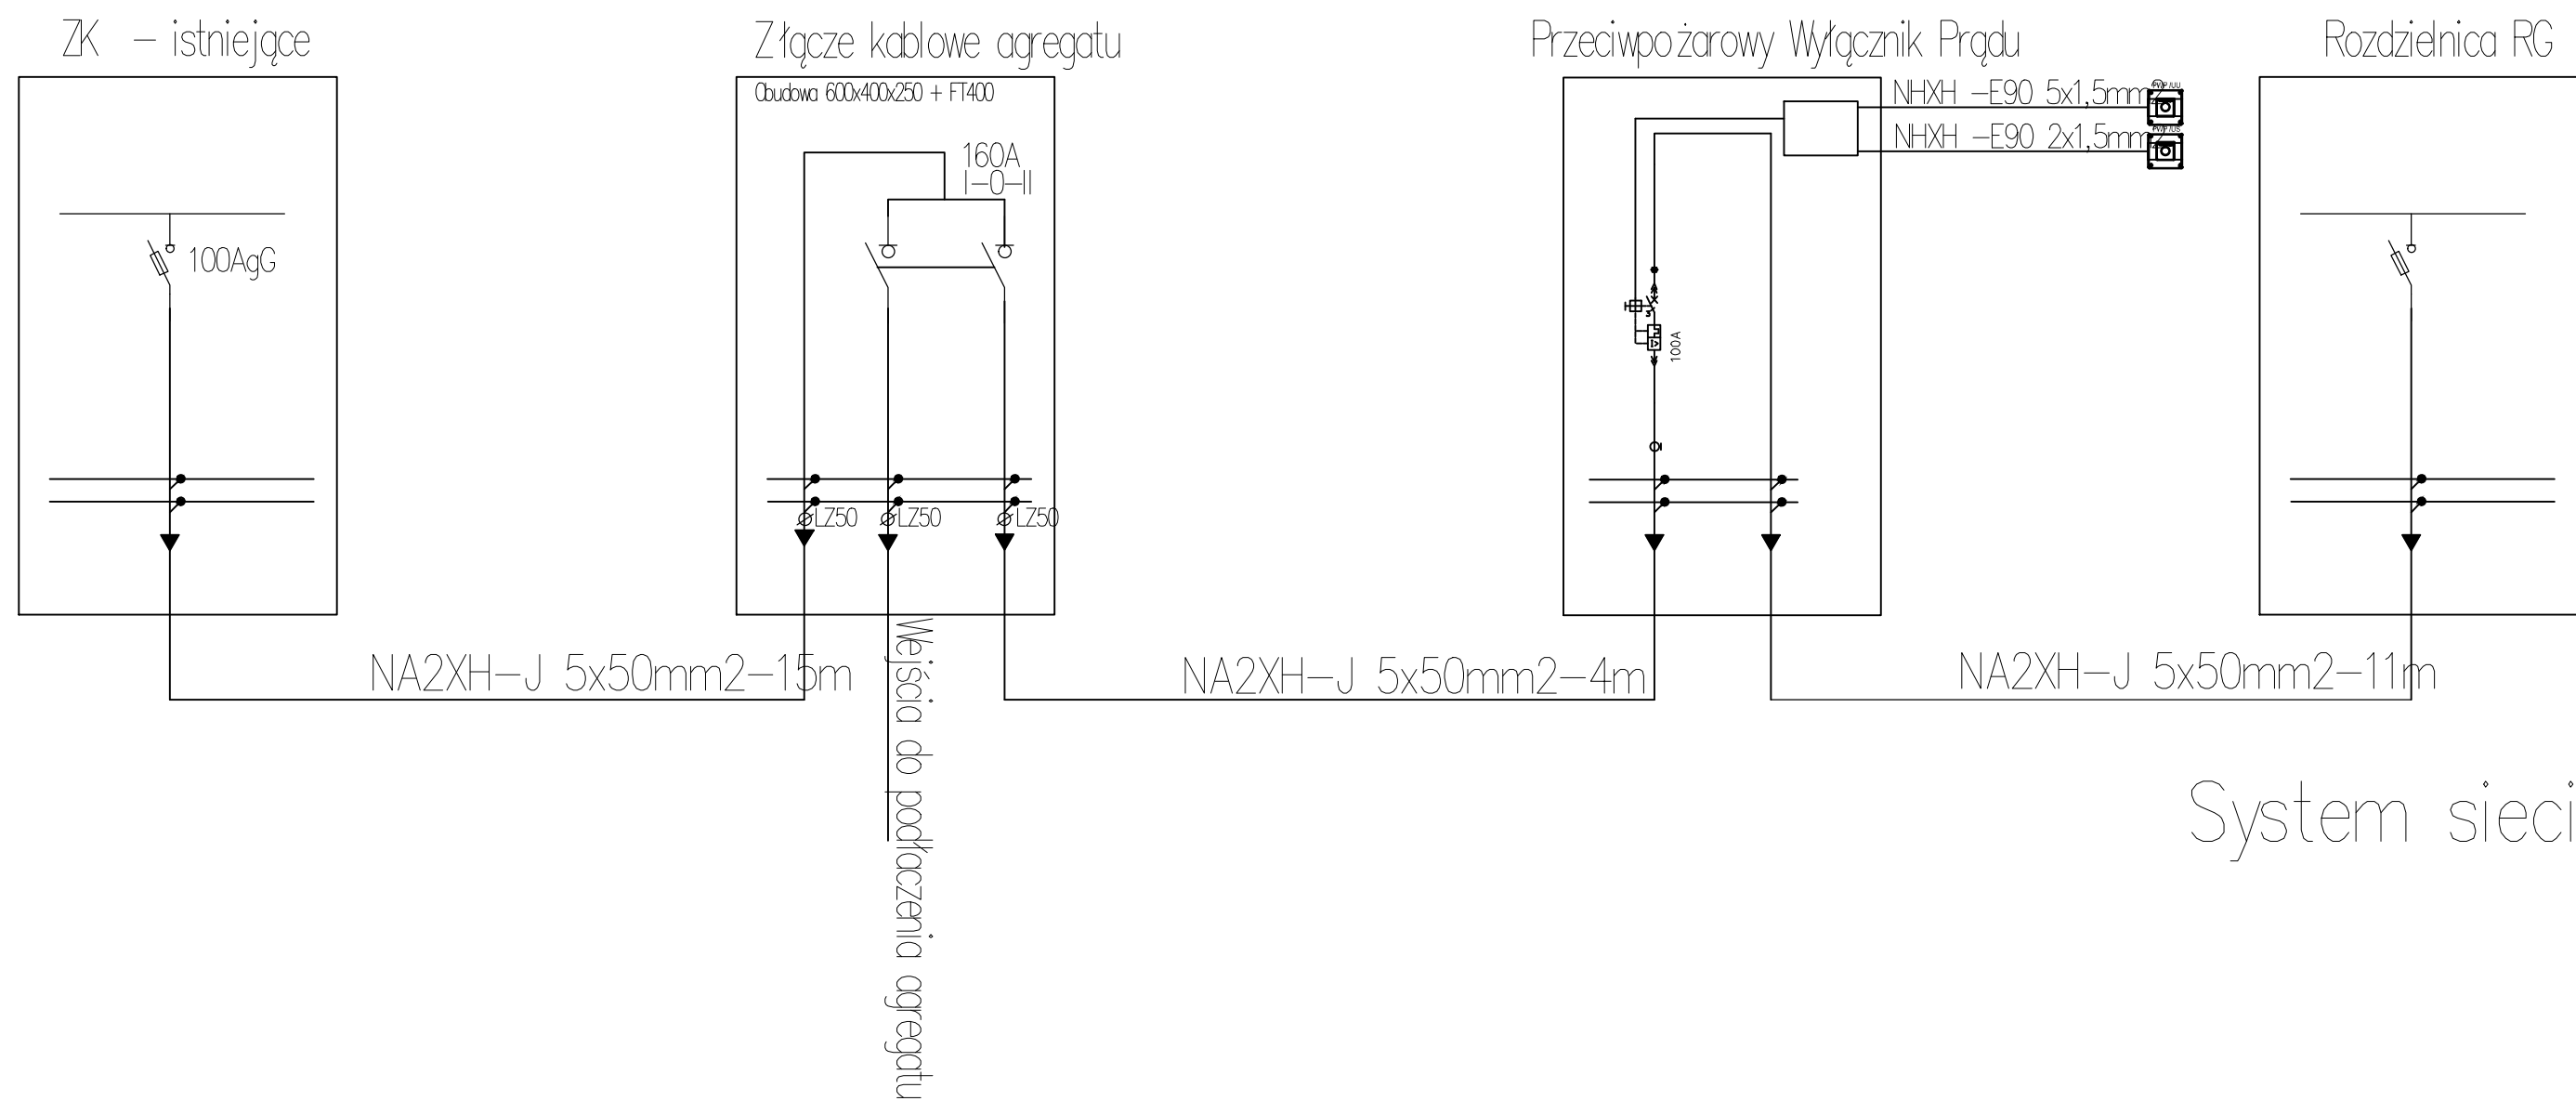

System sieci TN

|   |              |                   |       |        |                                                                            |             |         |  |  |
|---|--------------|-------------------|-------|--------|----------------------------------------------------------------------------|-------------|---------|--|--|
| <b>"WAKPRO" PROJEKTOWANIE, KOORDYNACJA, NADZORY</b><br>42-400 ZAWIERCIE; UL. SIENKIEWICZA 58B<br>TEL.: 32 67 15 661-2; FAX.: 32 67 15 663; TEL. KOM.: 501 315 007 |              |                   |       |        |                                                                            |             |         |  |  |
| TYTUŁ OPRACOWANIA:<br>Budowa hali magazynowej w ramach zadania: Utworzenie gminnego systemu magazynowania sprzętu ochrony ludności – budowa centralnego magazynu  |              |                   |       |        |                                                                            |             |         |  |  |
| INWESTOR:<br>Gmina Ogrodzieniec<br>Plac Wolności 25, 42-440 Ogrodzieniec                                                                                          |              |                   |       |        | LOKALIZACJA:<br>DZ. NR 625/85, 625/84,<br>OGRODZIENIEC, UL. KOŚCIUSZKI 107 |             |         |  |  |
| NAZWA OBIEKTU:<br>HALA   |              |                   |       |        | NAZWA RYSUNKU:<br>SCHEMAT IDEOWY ZASILANIA                                 |             |         |  |  |
| BRANŻA   |              | IMIĘ I NAZWISKO   |       |        | NR UPR.                                                                    |             | PODPIS  |  |  |
| IE   | PROJEKTOWAŁA | inż. Jerzy Mazur  |       |        | 142/90                                                                     |             |         |  |  |
|   | SPRAWDZIŁ    | inż. Marek Mikrut |       |        | 666/83                                                                     |             |         |  |  |
| NR PROJEKTU:   | DATA:        | BRANŻA:           | FAZA: | SKALA: | FORMAT:                                                                    | NR RYSUNKU: | STRONA: |  |  |
| T.02.799.26.01   | 2026-07      | IE                | PT    |        | A3                                                                         | IE-02       |         |  |  |

