


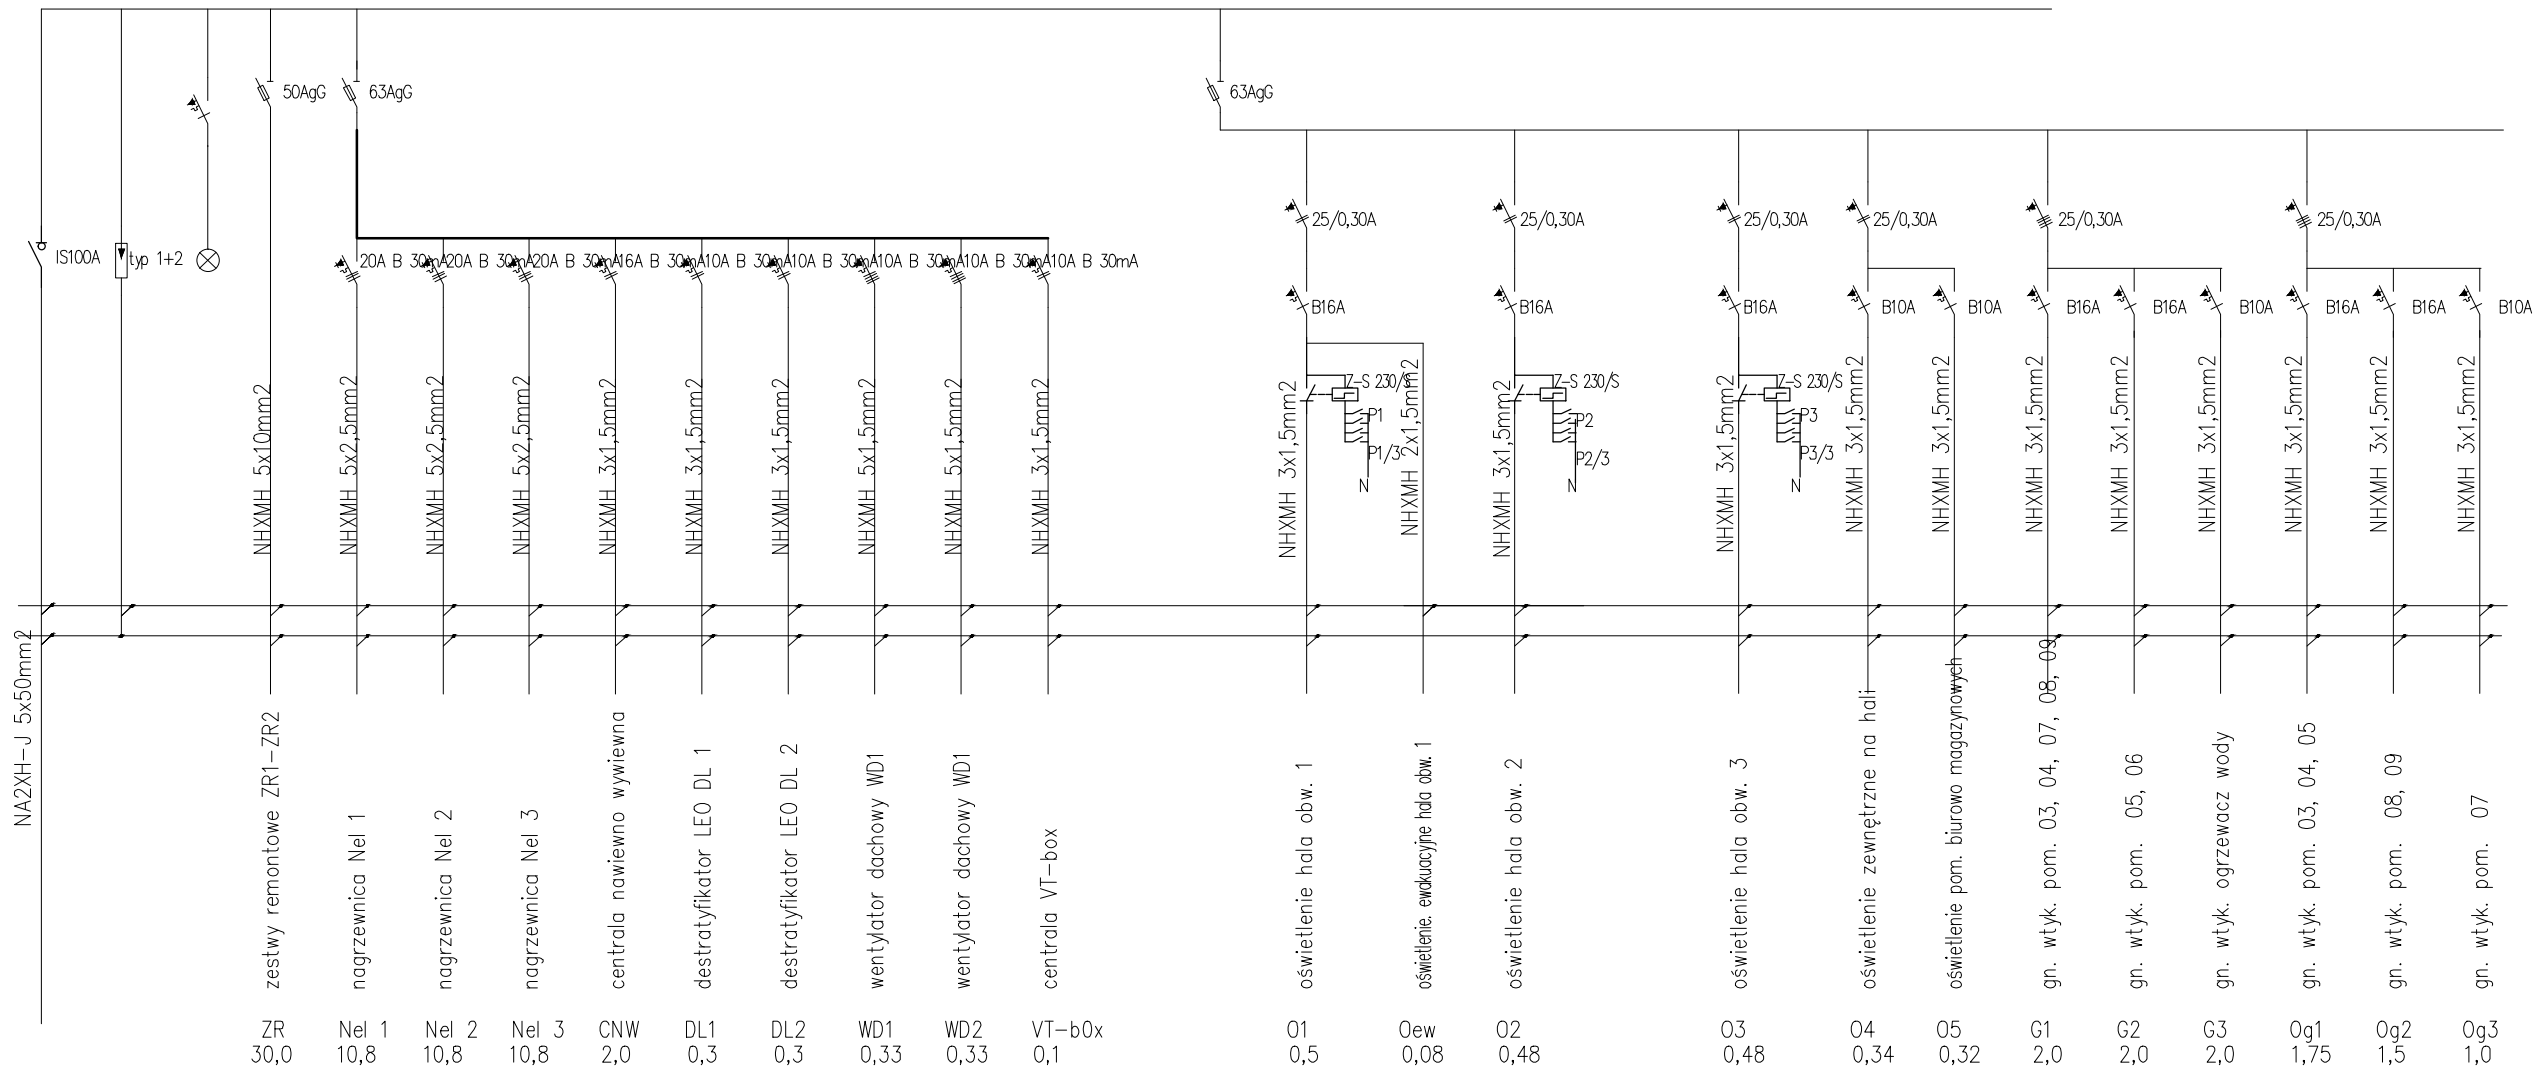

Pzainst. = 78,15kW
Psz = 59,39kW

"WAKPRO" PROJEKTOWANIE, KOORDYNACJA, NADZORY 42-400 ZAWIERCIE; UL. SIENKIEWICZA 58B TEL.: 32 67 15 661-2; FAX.: 32 67 15 663; TEL. KOM.: 501 315 007							
TYTUŁ OPRACOWANIA: Budowa hali magazynowej w ramach zadania: Utworzenie gminnego systemu magazynowania sprzętu ochrony ludności – budowa centralnego magazynu							
INWESTOR: Gmina Ogrodzieniec Plac Wolności 25, 42-440 Ogrodzieniec				LOKALIZACJA: DZ. NR 625/85, 625/84, OGRODZIENIEC, UL. KOŚCIUSZKI 107			
NAZWA OBIEKTU: HALA				NAZWA RYSUNKU: SCHEMAT IDEOWY ROZDZIELNICY RG			
BRANŻA		IMIĘ I NAZWISKO			NR UPR.		PODPIS
IE	PROJEKTOWAŁA	inż. Jerzy Mazur			142/90		
	SPRAWDZIŁ	inż. Marek Mikrut			666/83		
NR PROJEKTU:	DATA:	BRANŻA:	FAZA:	SKALA:	FORMAT:	NR RYSUNKU:	STRONA:
T.02.799.26.01	2026-07	IE	PT		A3	IE-03	

