


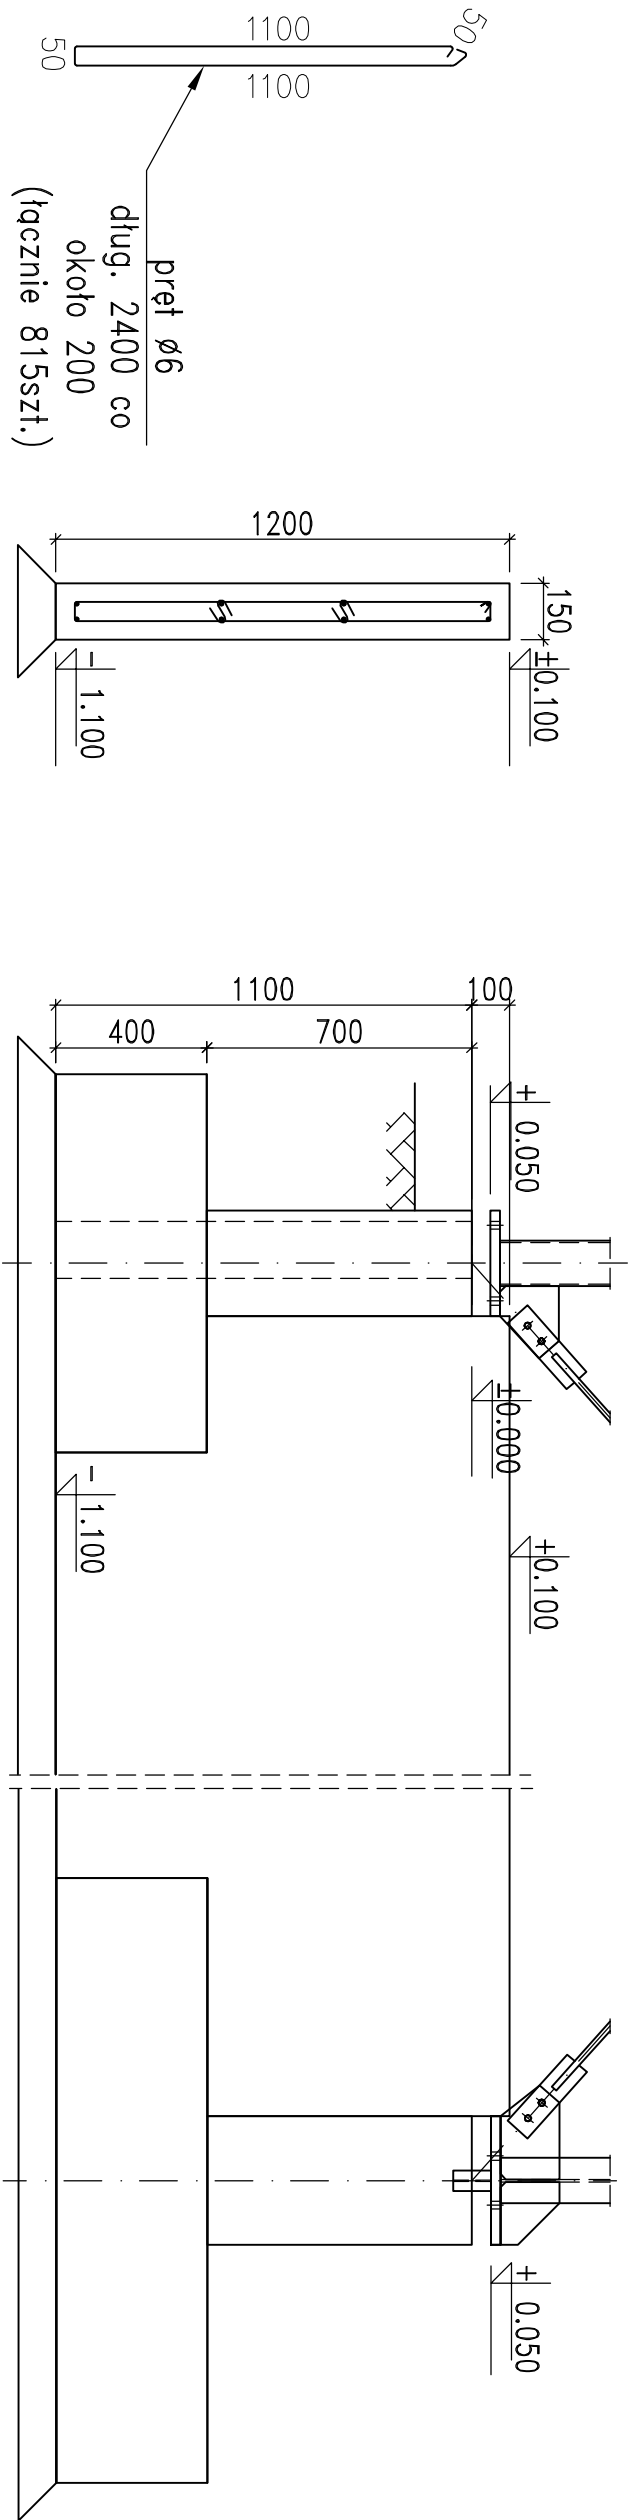

UWAGI:
Rozpatrywac łącznie z Projektem Technicznym T.01.799.26.01
Fundamenty układać na warstwie chudego betonu min. 50mm.
Podwalina żelbetowa o przekroju 15x120cm i łącznej długości 162,9m,
zbrojona łącznie 8 prętami ø12. Strzemiona ø6 co około 20cm.
Łączna długość prętów głównych 1303mb, strzemion 1956mb.
W miejscach występowania bram, wysokość podwaliny obniżyć i dozbroić.

1									
NR		ZAKRES ZMIAN		WPROWADZIL		NR UPR.		DATA	
"WAKPRO" PROJEKTOWANIE, KOORDYNACJA, NADZORY 42-400 ZAWIERCIE; UL. SIENKIEWICZA 58 B TEL.: 32 67 15 661-2; FAX.: 32 67 15 663; TEL. KOM.: 501 315 007									
TYTUŁ OPRACOWANIA: Budowa hali magazynowej w ramach zadania: Utworzenie gminnego systemu magazynowania sprzętu ochrony ludności – budowa centralnego magazynu									
INWESTOR:				ADRES:					
Gmina Ogrodzieniec ul. Plac Wolności 25; 42–440 Ogrodzieniec				ul. Kościuszki 107; 42–440 Ogrodzieniec					
NAZWA OBIEKTU: Centralny magazyn sprzętu ochrony ludności				NAZWA RYSUNKU: Przekrój fundamentów.					
BRANŻA				IMIĘ I NAZWISKO		NR UPR.		PODPIS	
K		PROJEKTOWAŁ		mgr inż. Piotr Walek		40/02			
		OPRACOWAŁ		mgr inż. Marek Wizor					
NR PROJEKTU:		DATA:		BRANŻA:		FAZA:		SKALA:	
01.799.26.01		2026–07		K		PW		1:20	
								FORMAT:	
								A3	
								NR RYSUNKU:	
								–	
								STRONA:	

