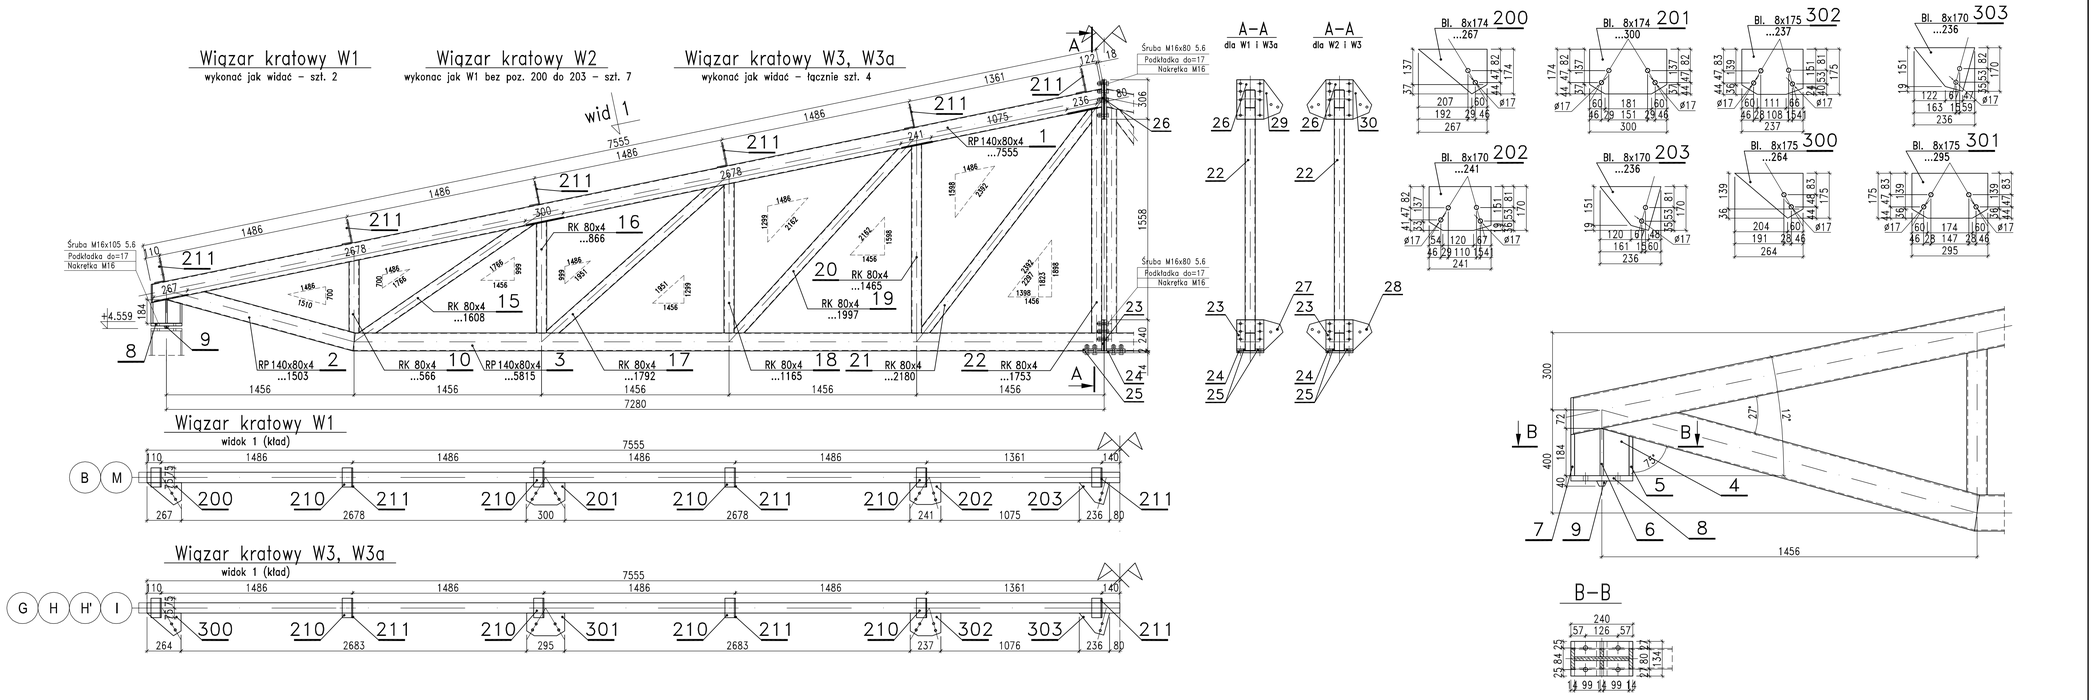

UWAGI:
Przed przystąpieniem do wykonania konstrukcji wymiary sprawdzić na budowie.
Zestawienie stali nr 01.

NR	ZAKRES ZMIAN	WPROWADZIŁ:	NR UPR.	DATA	PODPIS
1.					

"WAKPRO" PROJEKTOWANIE, KOORDYNACJA, NADZORY
42-400 ZAWIERCIE, UL. SIENKIEWICZA 58 B
TEL.: 32 67 15 661-2; FAX: 32 67 15 663; TEL. KOM.: 501 315 007

TYTUŁ OPRACOWANIA: Budowa hali magazynowej w ramach zadania: Utworzenie gminnego systemu magazynowania sprzętu ochrony ludności – budowa centralnego magazynu

INWESTOR: Gmina Ogrodzieniec, ul. Plac Wolności 25; 42-400 Ogrodzieniec

ADRES: ul. Kościuszki 107; 42-440 Ogrodzieniec

NAZWA OBIEKTU: Centralny magazyn sprzętu ochrony ludności

NAZWA RYSUNKU: Wiązary kratowe

BRANŻA		IMIĘ i NAZWISKO	NR UPR.	PODPIS
K	PROJEKTOWAŁ	mgr inż. Piotr Wałek	40/02	
	OPRACOWAŁ	mgr inż. Marek Wizor		

NR PROJEKTU:	DATA:	BRANŻA:	FAZA:	SKALA:	FORMAT:	NR RYSUNKU:	STRONA:
01.799.26.01	2026-07	K	PW	1:20	1.41xA2	03	