



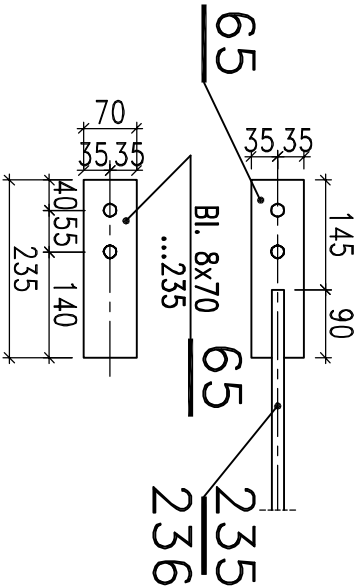

UWAGI:  
Przed przystąpieniem do wykonania konstrukcji wymiary  
sprawdzić na budowie.  
Zestawienie stali nr 02.

|   |              |                                                             |         |    |       |                                                   |         |             |         |
|---|--------------|-------------------------------------------------------------|---------|----|-------|---------------------------------------------------|---------|-------------|---------|
| 1   |              |                                                             |         |    |       |                                                   |         |             |         |
| NR   | ZAKRES ZMIAN | WPROWADZIŁ                                                  |         | NR | UPR.  | DATA                                              | PODPIS  |             |         |
| <b>"WAKPRO" PROJEKTOWANIE, KOORDYNACJA, NADZORY</b><br>42-400 ZAWIERCIE; UL. SIENKIEWICZA 58 B<br>TEL.: 32 67 15 661-2; FAX.: 32 67 15 663; TEL. KOM.: 501 315 007 |              |                                                             |         |    |       |                                                   |         |             |         |
| TYTUŁ OPRACOWANIA:<br>Budowa hali magazynowej w ramach zadania: Utworzenie gminnego systemu magazynowania sprzętu ochrony ludności – budowa centralnego magazynu   |              |                                                             |         |    |       |                                                   |         |             |         |
| INWESTOR:   |              | Gmina Ogrodzieniec<br>Plac Wolności 25; 42-400 Ogrodzieniec |         |    |       | ADRES:<br>ul. Kościuszki 107; 42-440 Ogrodzieniec |         |             |         |
| NAZWA OBIEKTU:   |              | Centralny magazyn sprzętu ochrony ludności                  |         |    |       | NAZWA RYSUNKU:<br>Stężenie połaciowe Sp1, Sp2.    |         |             |         |
| BRANŻA   |              | IMIĘ I NAZWISKO                                             |         |    |       | NR                                                | UPR.    | PODPIS      |         |
| K   | PROJEKTOWAŁ  | mgr inż. Piotr Walek                                        |         |    |       | 40/02                                             |         |             |         |
|   | OPRACOWAŁ    | mgr inż. Marek Wizor                                        |         |    |       |                                                   |         |             |         |
| NR PROJEKTU:   |              | DATA:                                                       | BRANŻA: |    | FAZA: | SKALA:                                            | FORMAT: | NR RYSUNKU: | STRONA: |
| 01.799.26.01   |              | 2026-07                                                     | K       |    | PW    | 1:20                                              | A3      | 04          |         |

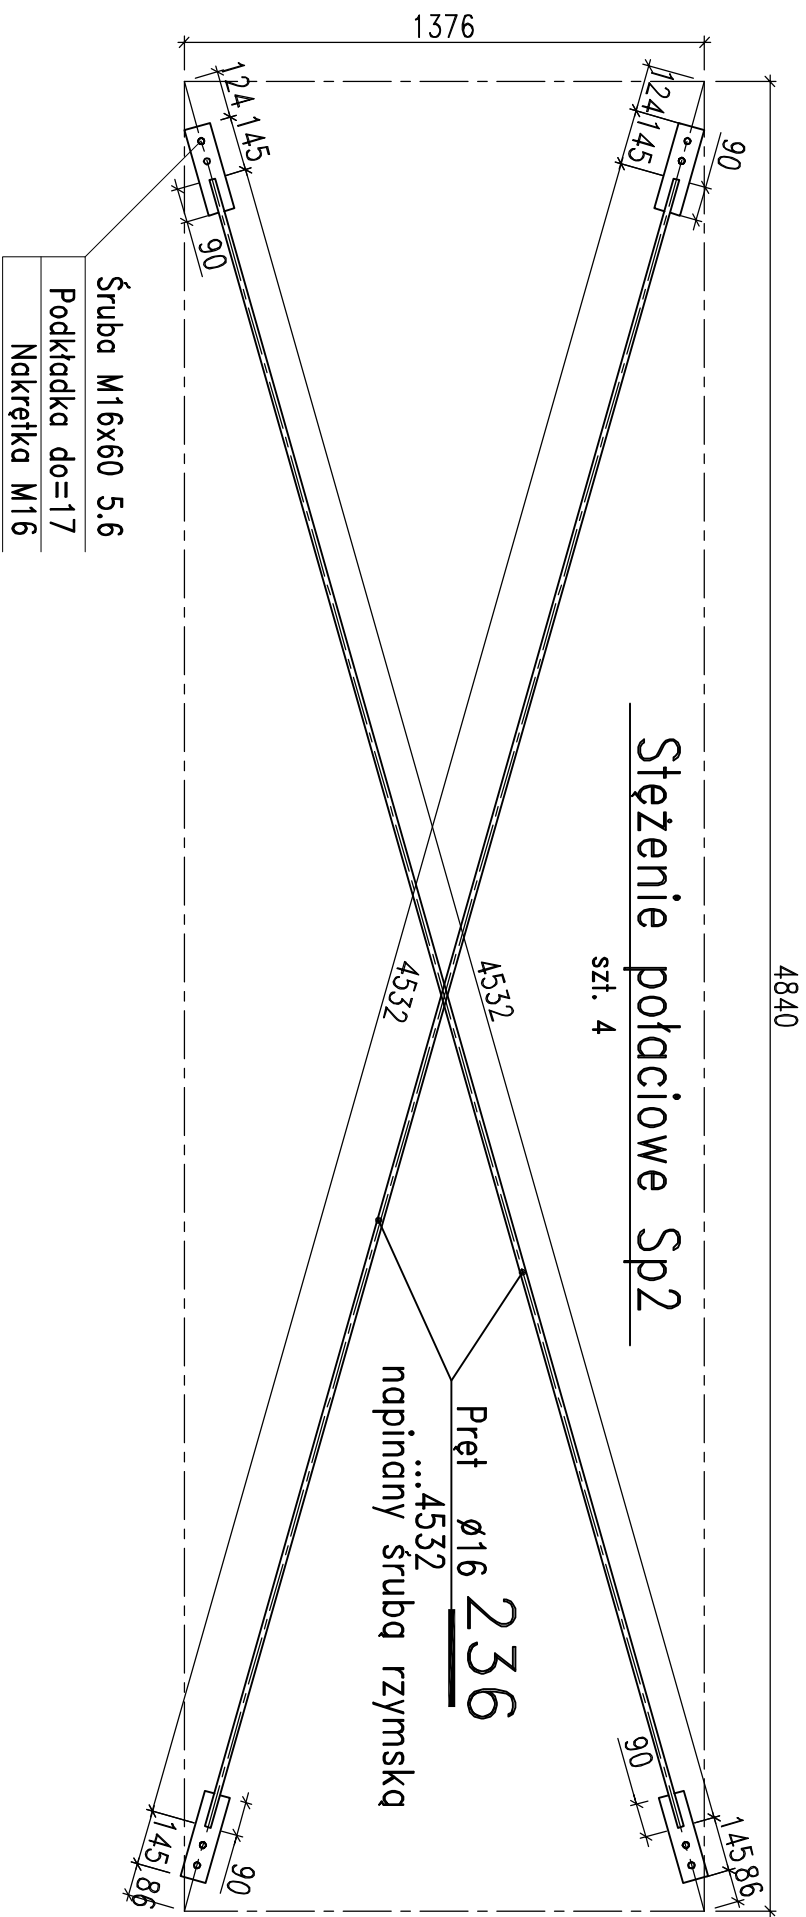