



Tęznik T1

wykonac jak widac – szt. 22

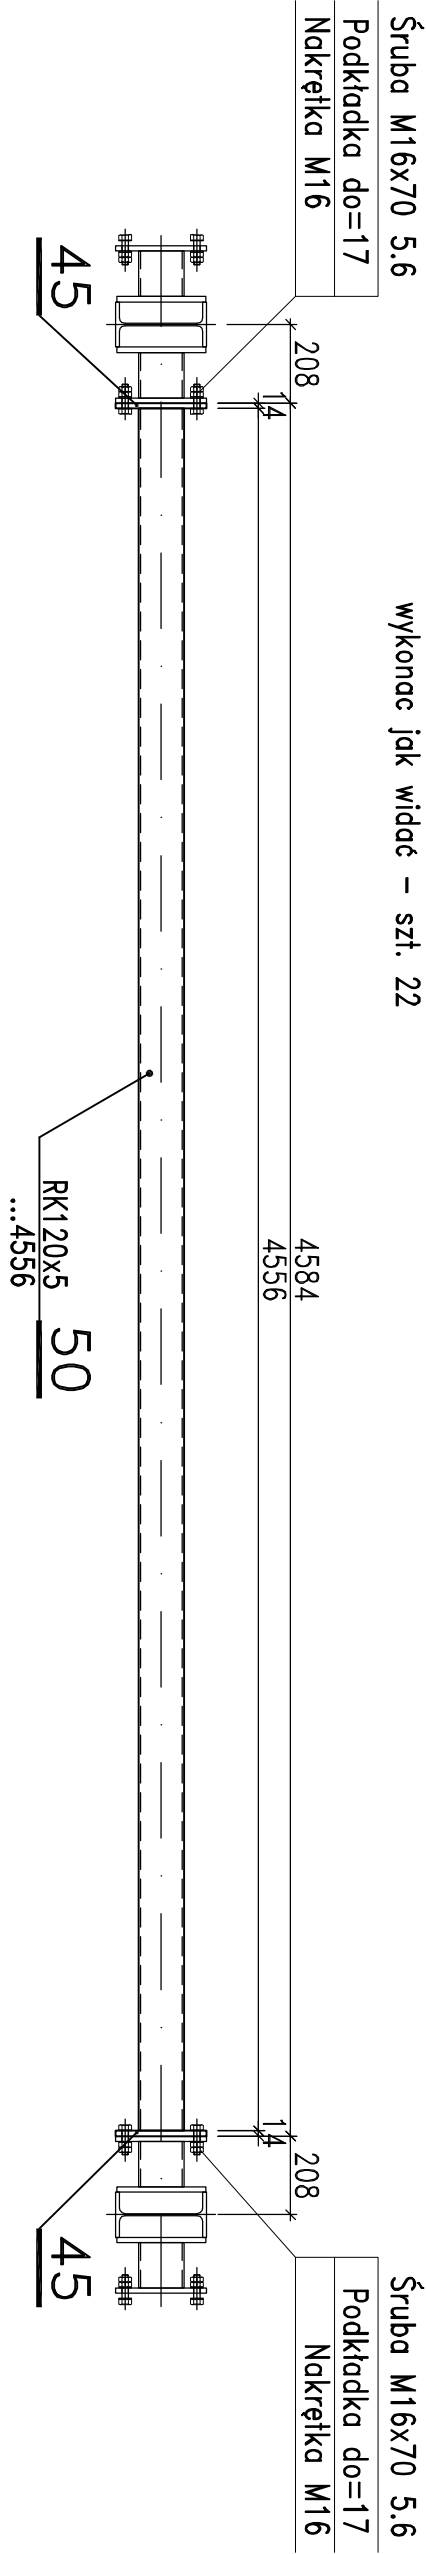


Tęznik T2

wykonac jak widac – szt. 4

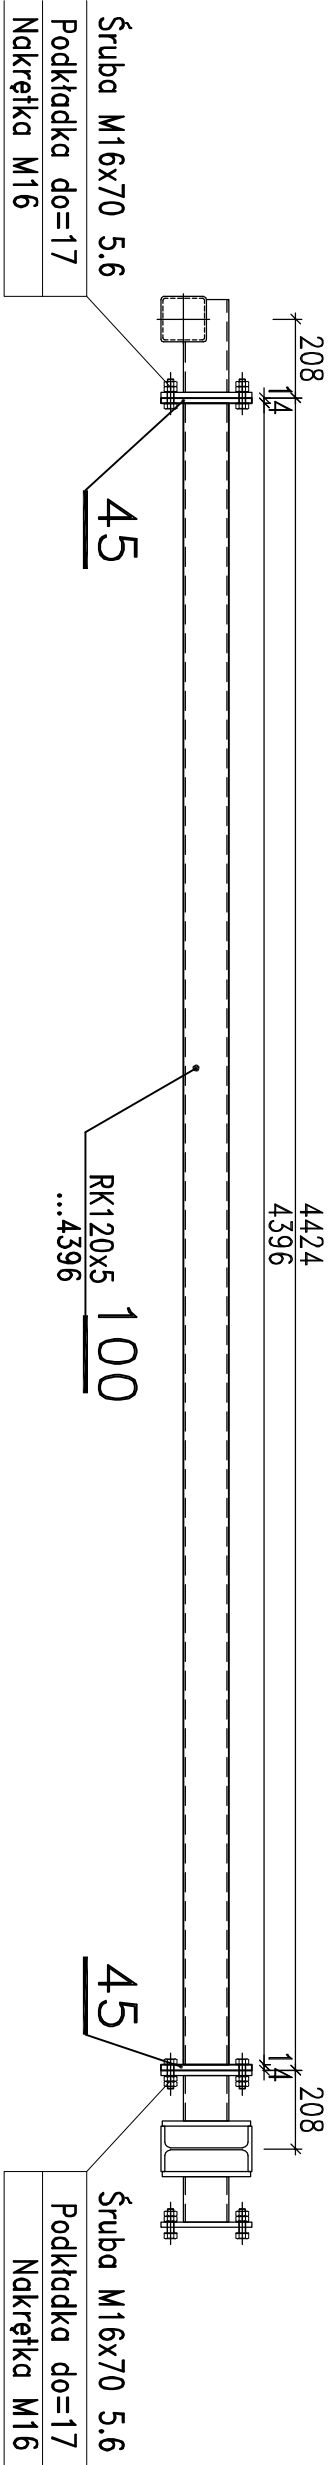

UWAGI:
Przed przystąpieniem do wykonania konstrukcji wymiary
sprawdzić na budowie.
Zestawienie stali nr 04.

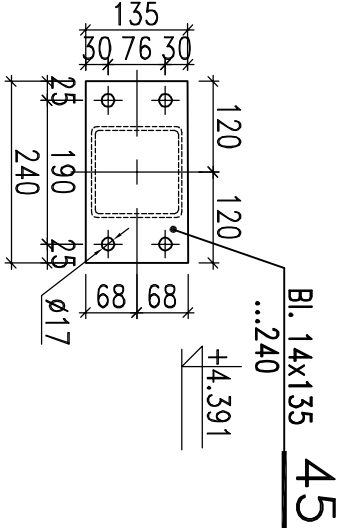

1									
NR		ZAKRES ZMIAN		WPROWADZIL		NR		UPR.	
						NR		UPR.	
						DATA		PODPIS	
"WAKPRO" PROJEKTOWANIE, KOORDYNACJA, NADZORY									
42-400 ZAWIERCIE: UL. SIENKIEWICZA 58 B									
TEL.: 32 67 15 661-2; FAX.: 32 67 15 663; TEL. KOM.: 501 315 007									
TYTUŁ OPRACOWANIA: Budowa hali magazynowej w ramach zadania: Utworzenie gminnego systemu magazynowania sprzętu ochrony ludności – budowa centralnego magazynu									
INWESTOR:				ADRES:					
Gmina Ogrodzieniec ul. Plac Wolności 25; 42–400 Ogrodzieniec				ul. Kościuszk 107; 42–440 Ogrodzieniec					
NAZWA OBIEKTU: Centralny magazyn sprzętu ochrony ludności				NAZWA RYSUNKU: Tęznik T1, T2.					
BRANŻA				IMIĘ I NAZWISKO		NR		UPR.	
PROJEKTOWAŁ		mgr inż. Piotr Walek				40/02			
K									
OPRACOWAŁ		mgr inż. Marek Włózar							
NR PROJEKTU:		DATA:		BRANŻA:		FAZA:		SKALA:	
01.799.26.01		2026–07		K		PW		1:20	
								FORMAT:	
								A3	
								NR RYSUNKU:	
								06	
								STRONA:	