
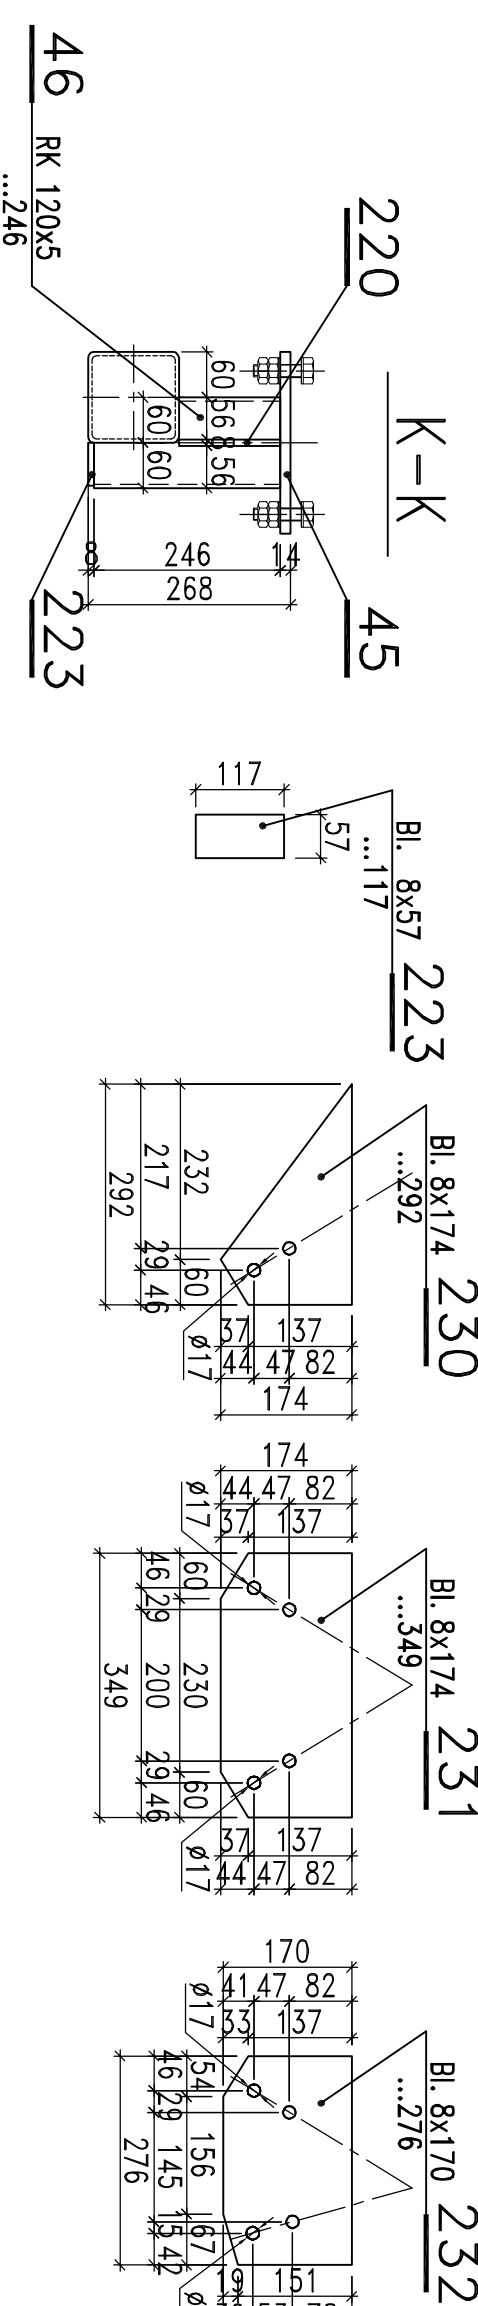
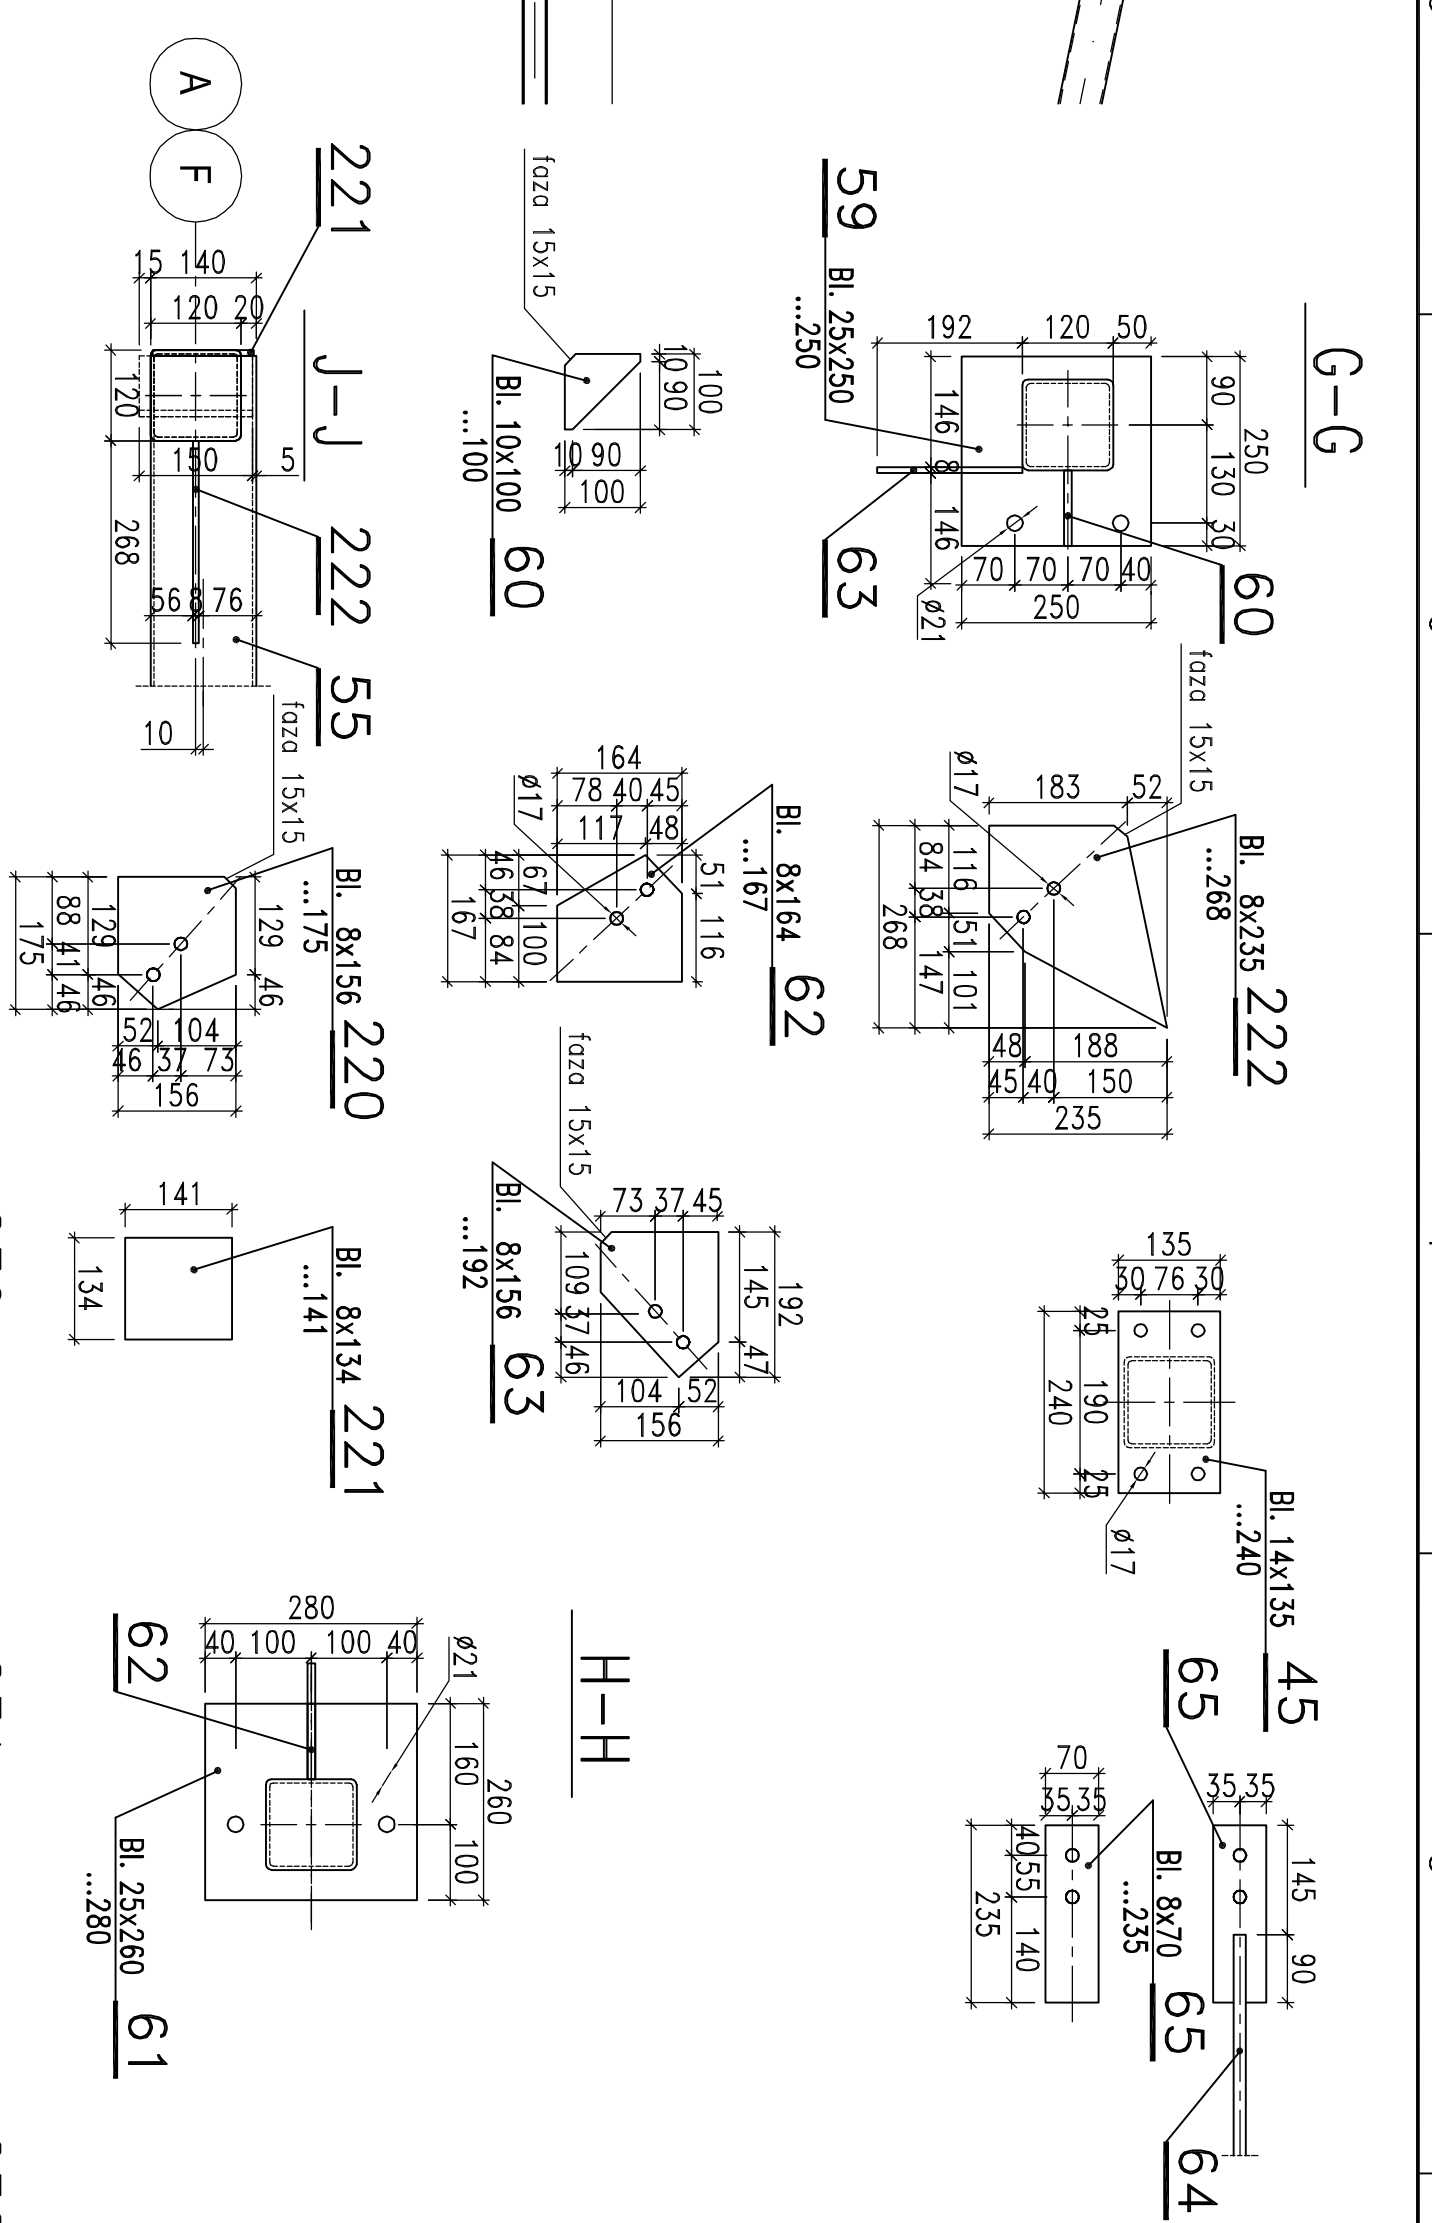
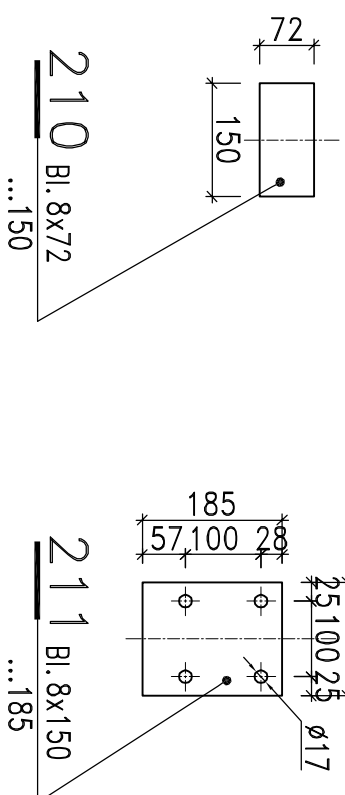
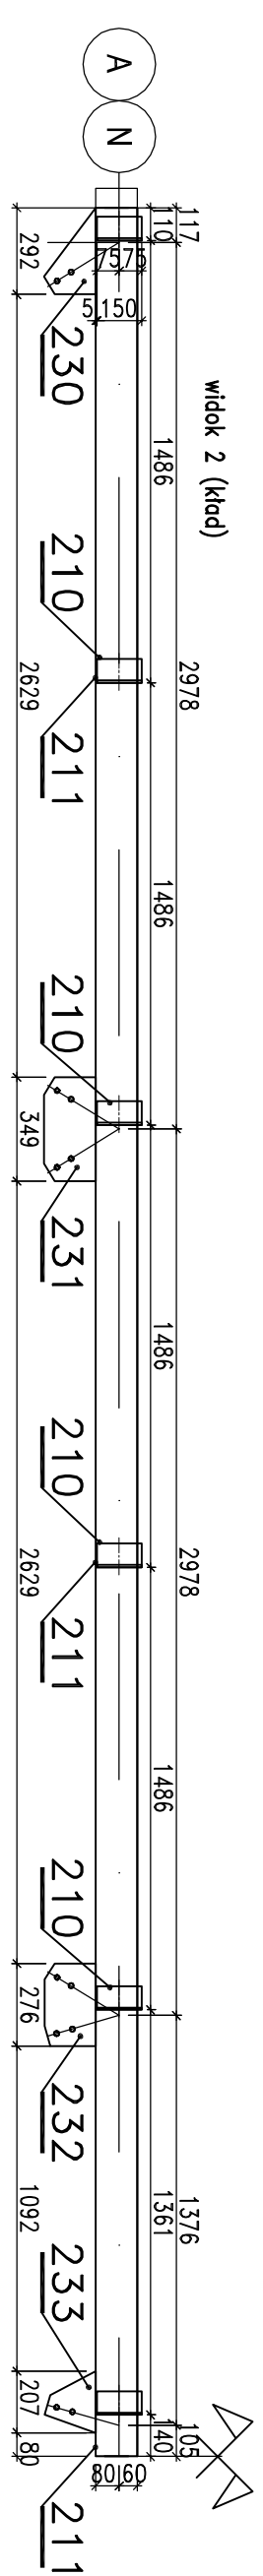


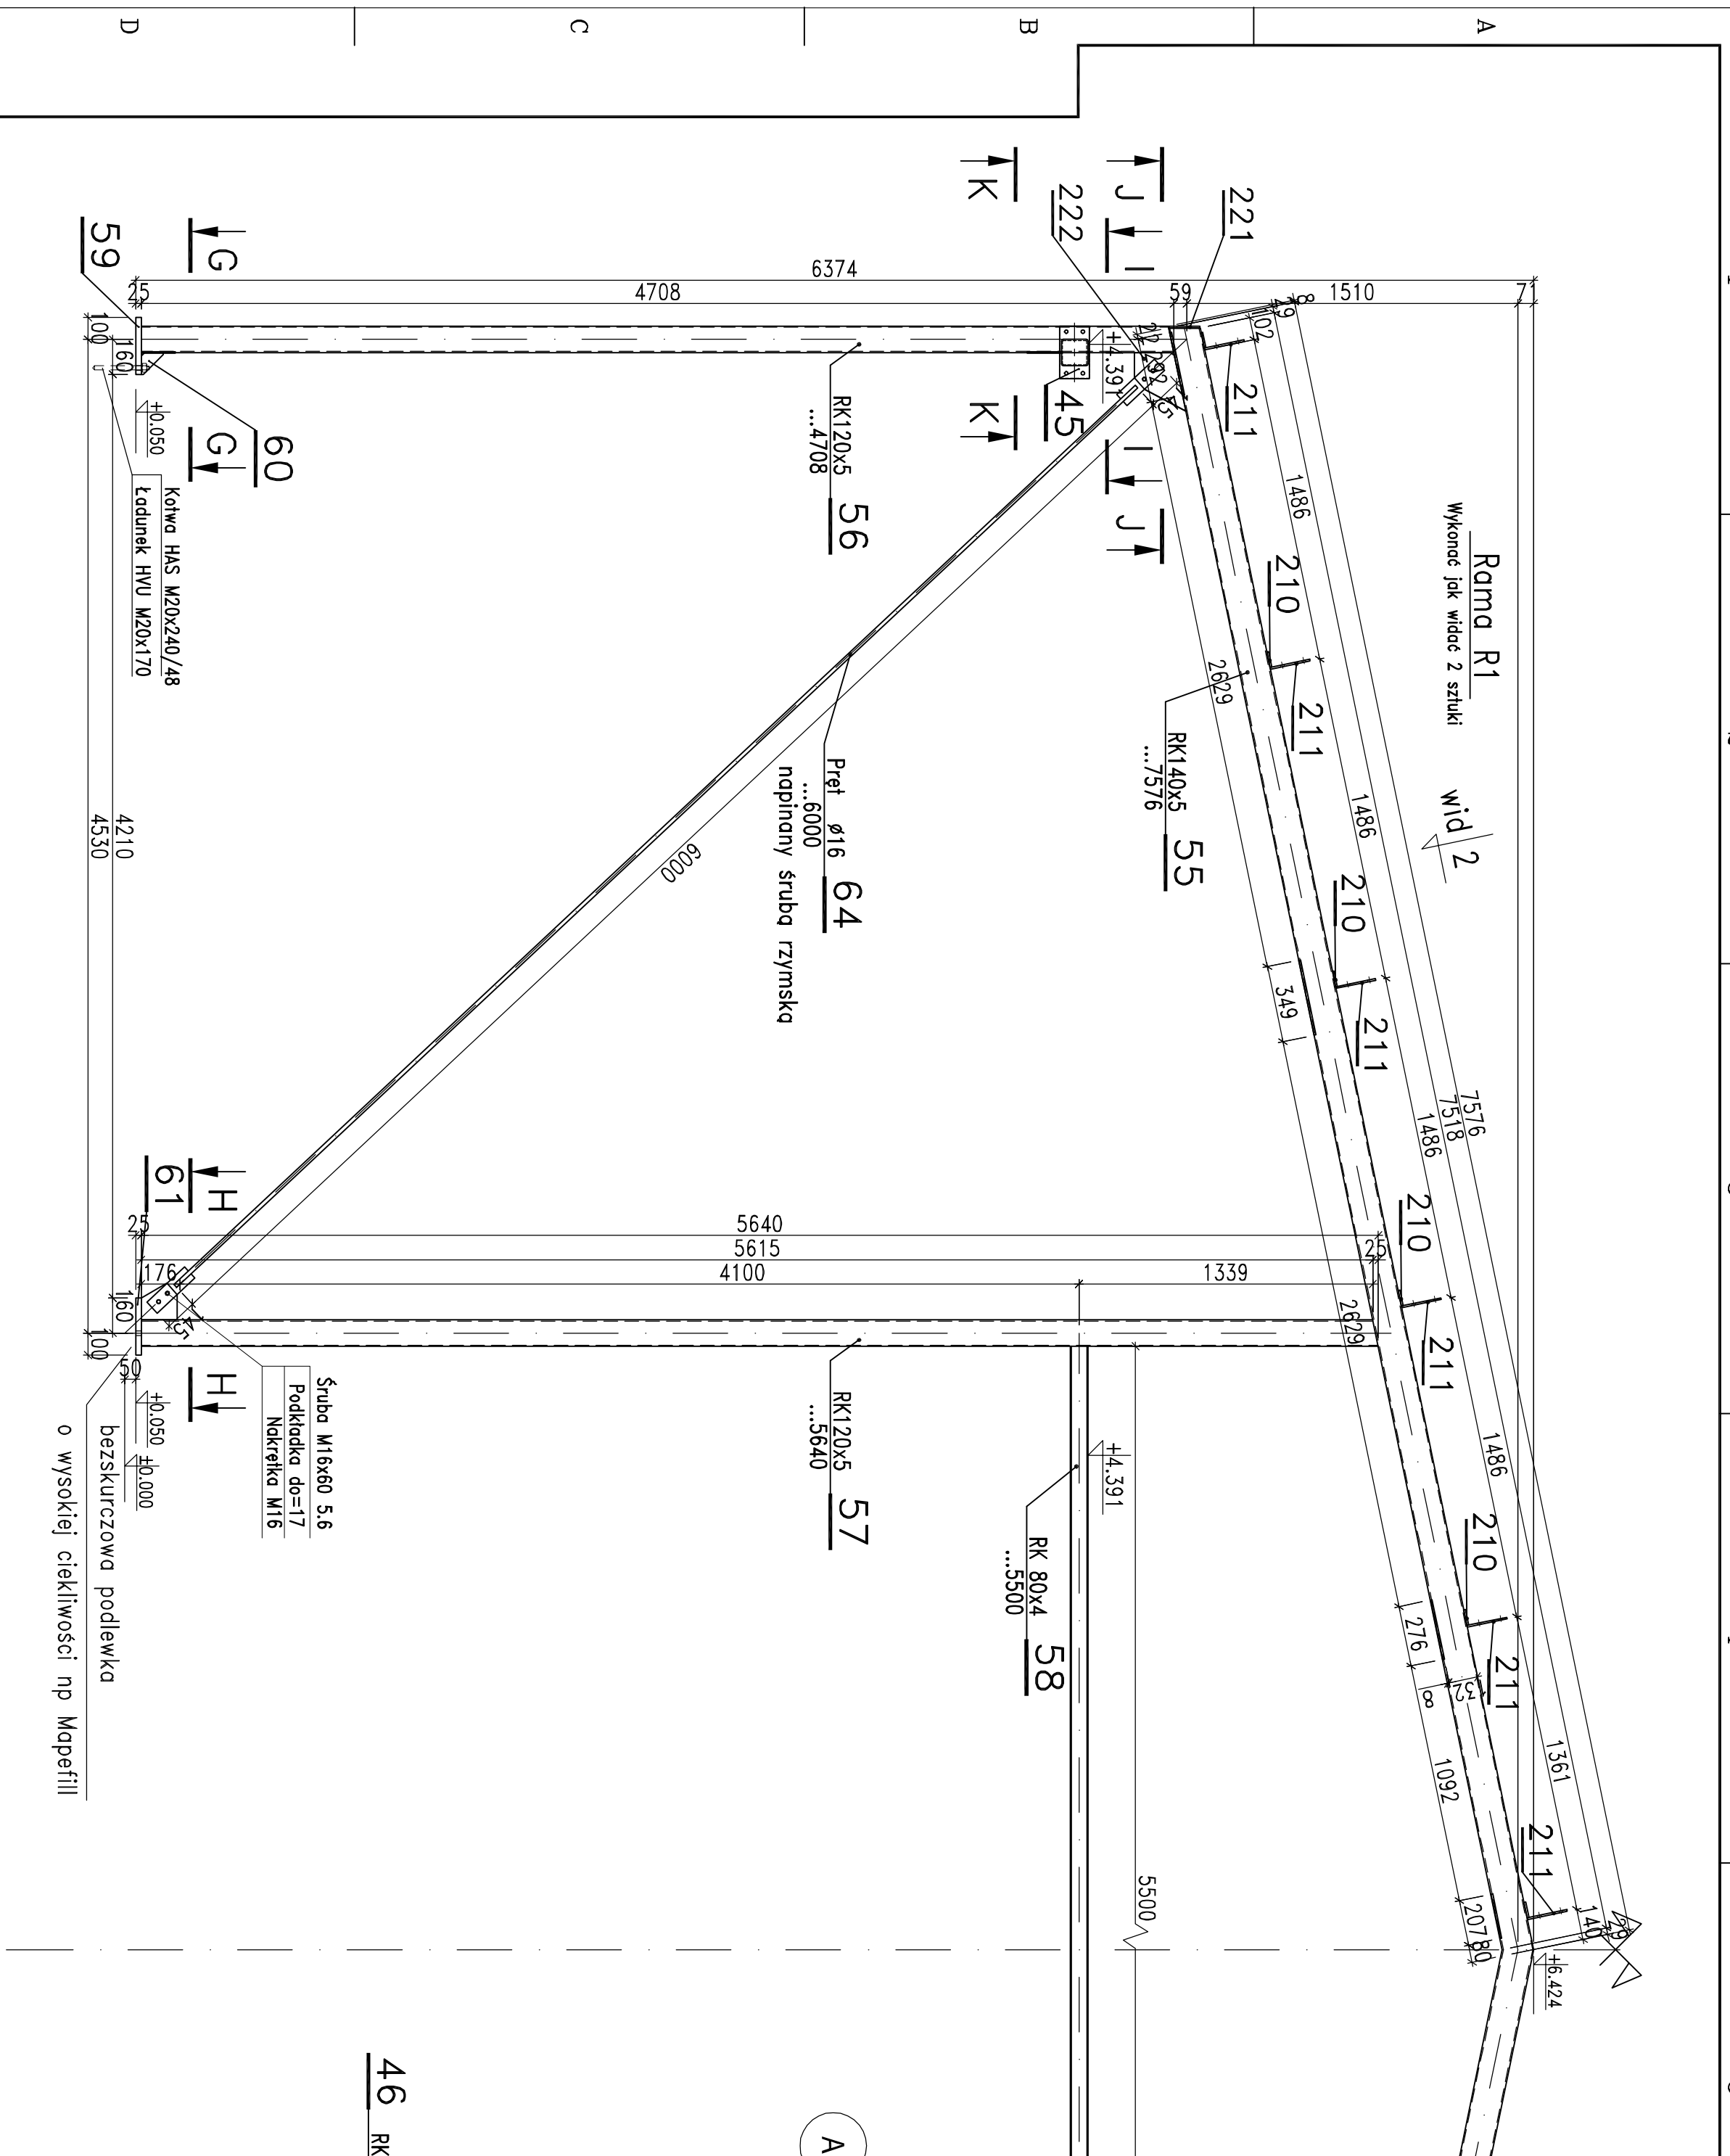

UWAGI:
Przed przystąpieniem do wykonania konstrukcji wymiary
sprawdzić na budowie.
Zestawienie stali nr 05.

[illegible]