

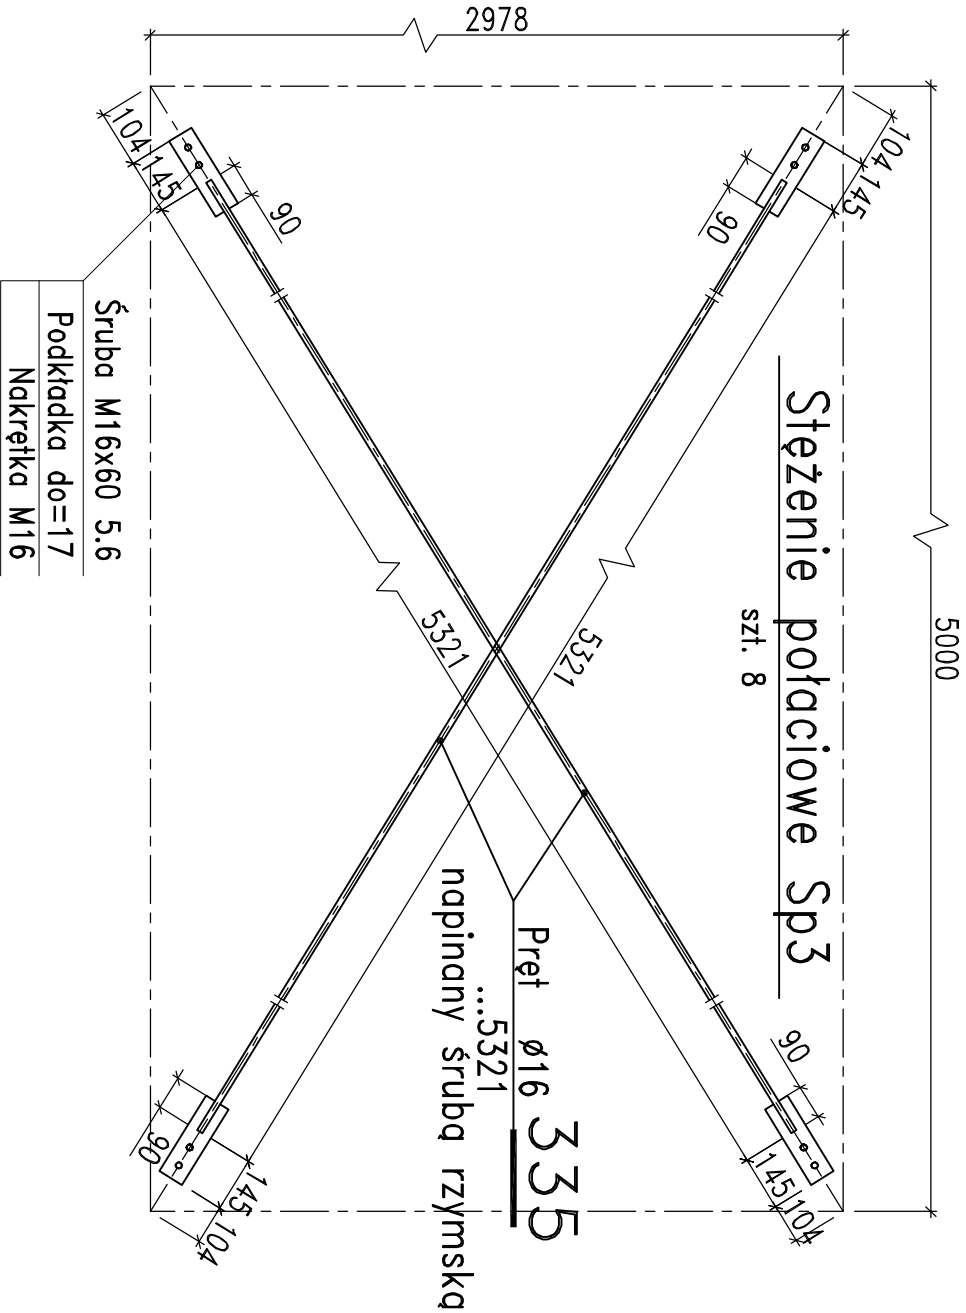


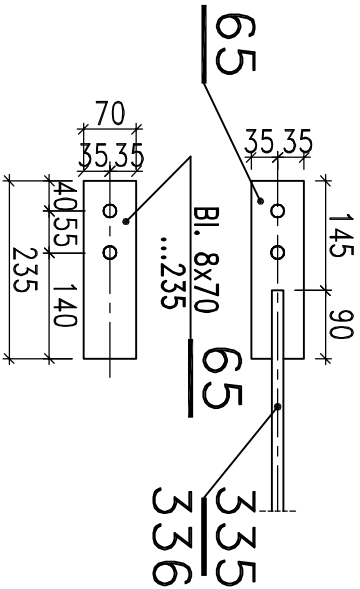

UWAGI:
Przed przystąpieniem do wykonania konstrukcji wymiary
sprawdzić na budowie.
Zestawienie stali nr 09.

1							
NR	ZAKRES ZMIAN	WPROWADZIŁ		NR	UPR.	DATA	PODPIS
"WAKPRO" PROJEKTOWANIE, KOORDYNACJA, NADZORY 42-400 ZAWIERCIE; UL. SIENKIEWICZA 58 B TEL.: 32 67 15 661-2; FAX.: 32 67 15 663; TEL. KOM.: 501 315 007							
TYTUŁ OPRACOWANIA: Budowa hali magazynowej w ramach zadania: Utworzenie gminnego systemu magazynowania sprzętu ochrony ludności – budowa centralnego magazynu							
INWESTOR:		Gmina Ogrodzieniec Plac Wolności 25; 42-400 Ogrodzieniec		ADRES: ul. Kościuszki 107; 42-440 Ogrodzieniec			
NAZWA OBIEKTU:		Centralny magazyn sprzętu ochrony ludności		NAZWA RYSUNKU: Stężenie połączeniowe Sp3, Sp4.			
BRANŻA		IMIĘ I NAZWISKO		NR	UPR.	PODPIS	
K	PROJEKTOWAŁ	mgr inż. Piotr Walek		40/02			
	OPRACOWAŁ	mgr inż. Marek Wizor					
NR PROJEKTU:		DATA:	BRANŻA:	FAZA:	SKALA:	FORMAT:	NR RYSUNKU:
01.799.26.01		2026-07	K	PW	1:20	A3	11
				</			

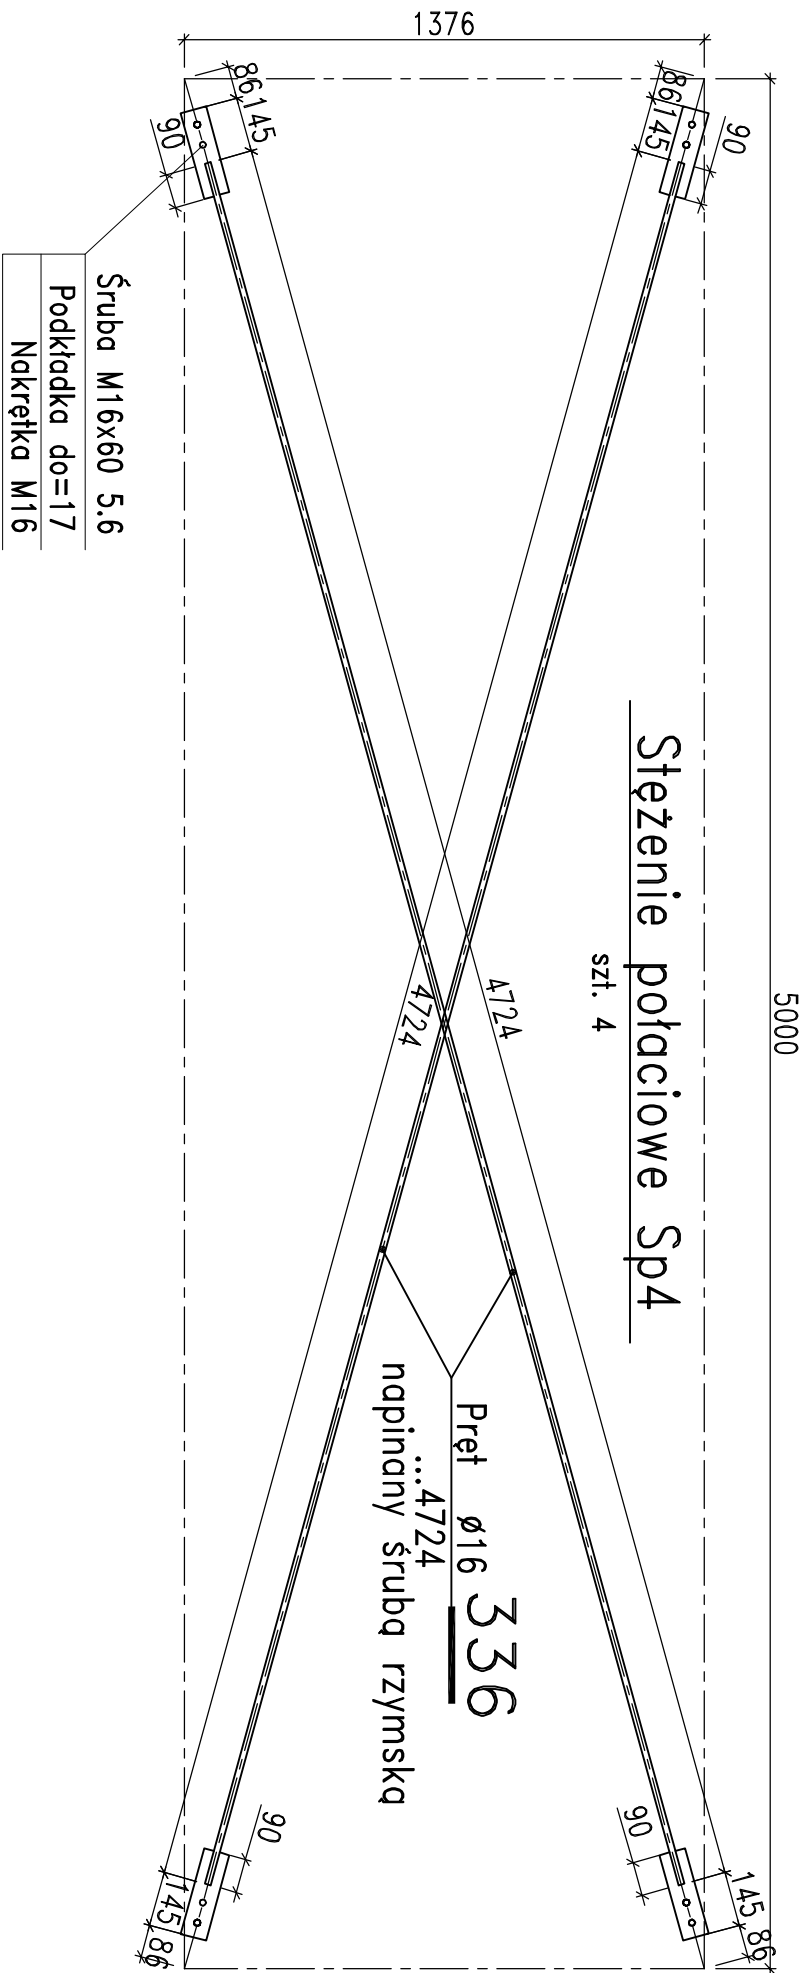