


Stężenie kalenicowe K1
wykonać jak widać – szt. 11

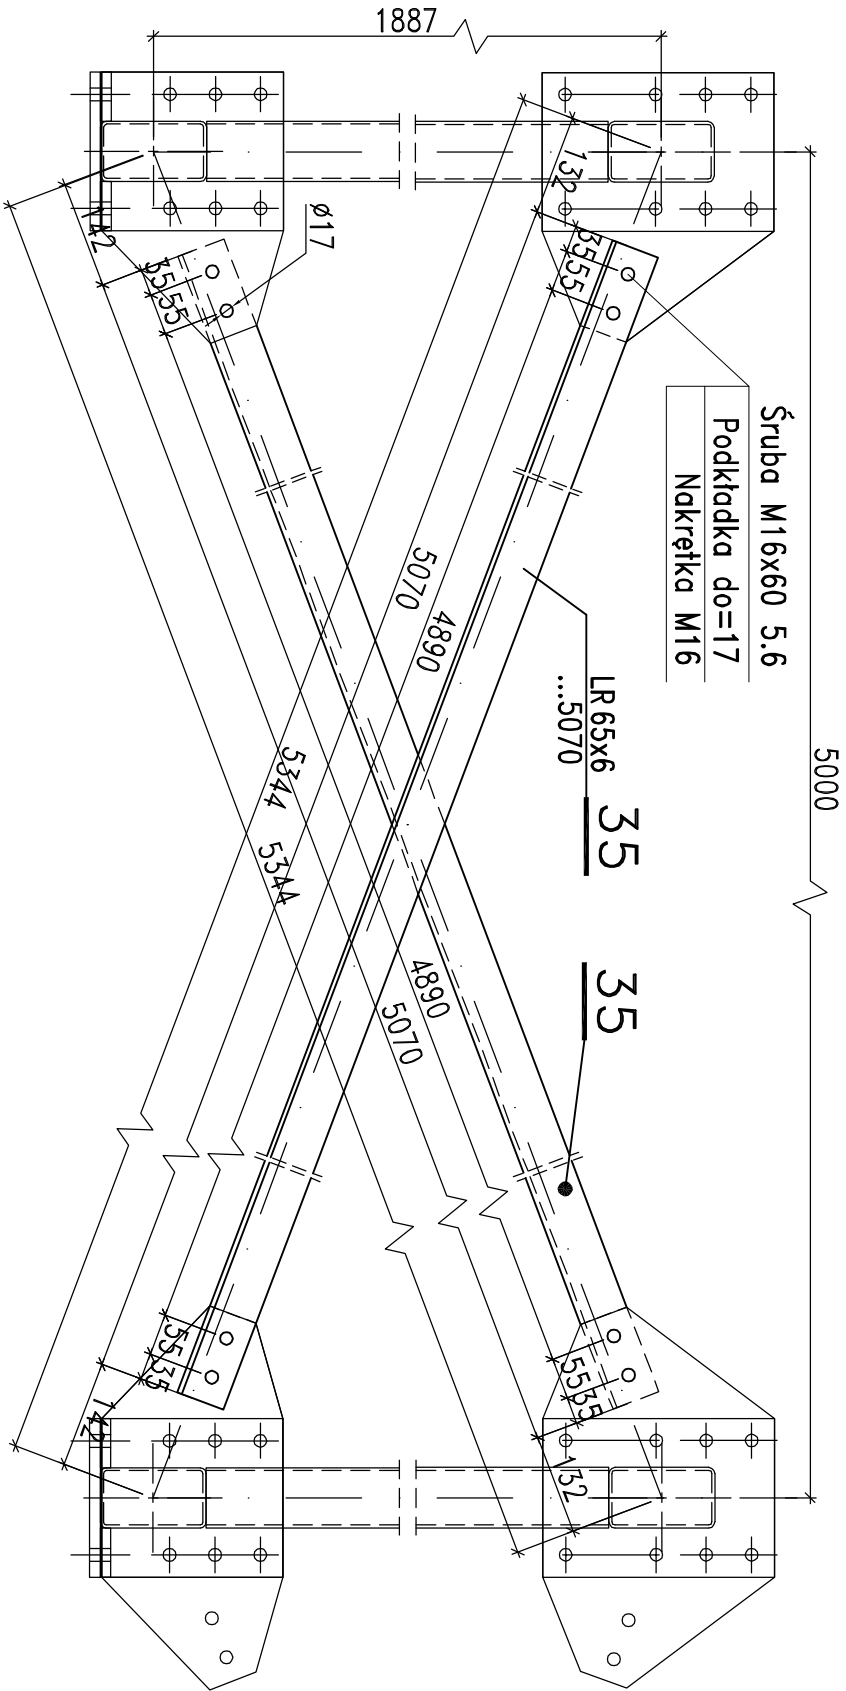

UWAGI:
Przed przystąpieniem do wykonania konstrukcji wymiary
sprawdzić na budowie.
Zestawienie stali nr 10.

1							
NR	ZAKRES ZMIAN	WPROWADZIŁ	NR	UPR.	DATA	PODPIS	
"WAKPRO" PROJEKTOWANIE, KOORDYNACJA, NADZORY 42-400 ZAWIERCIE: UL. SIENKIEWICZA 58 B TEL.: 32 67 15 661-2; FAX.: 32 67 15 663; TEL. KOM.: 501 315 007							
TYTUŁ OPRACOWANIA: Budowa hali magazynowej w ramach zadania: Utworzenie gminnego systemu magazynowania sprzętu ochrony ludności – budowa centralnego magazynu							
INWESTOR:		Gmina Ogrodzieniec Plac Wolności 25; 42-400 Ogrodzieniec		ADRES: ul. Kosciuszki 107; 42-440 Ogrodzieniec			
NAZWA OBIEKTU:		Centralny magazyn sprzętu ochrony ludności		NAZWA RYSUNKU: Stężenie kalenicowe.			
BRANŻA		IMIĘ I NAZWISKO		NR		UPR.	
K		PROJEKTOWAŁ mgr inż. Piotr Walek		40/02			
		OPRACOWAŁ mgr inż. Marek Wizer					
NR PROJEKTU:		DATA:		BRANŻA:		FAZA:	
01.799.26.01		2026-07		K		PW	
						SKALA:	
						1:20	
						FORMAT:	
						A3	
						NR RYSUNKU:	
						12	
						STRONA:	

