


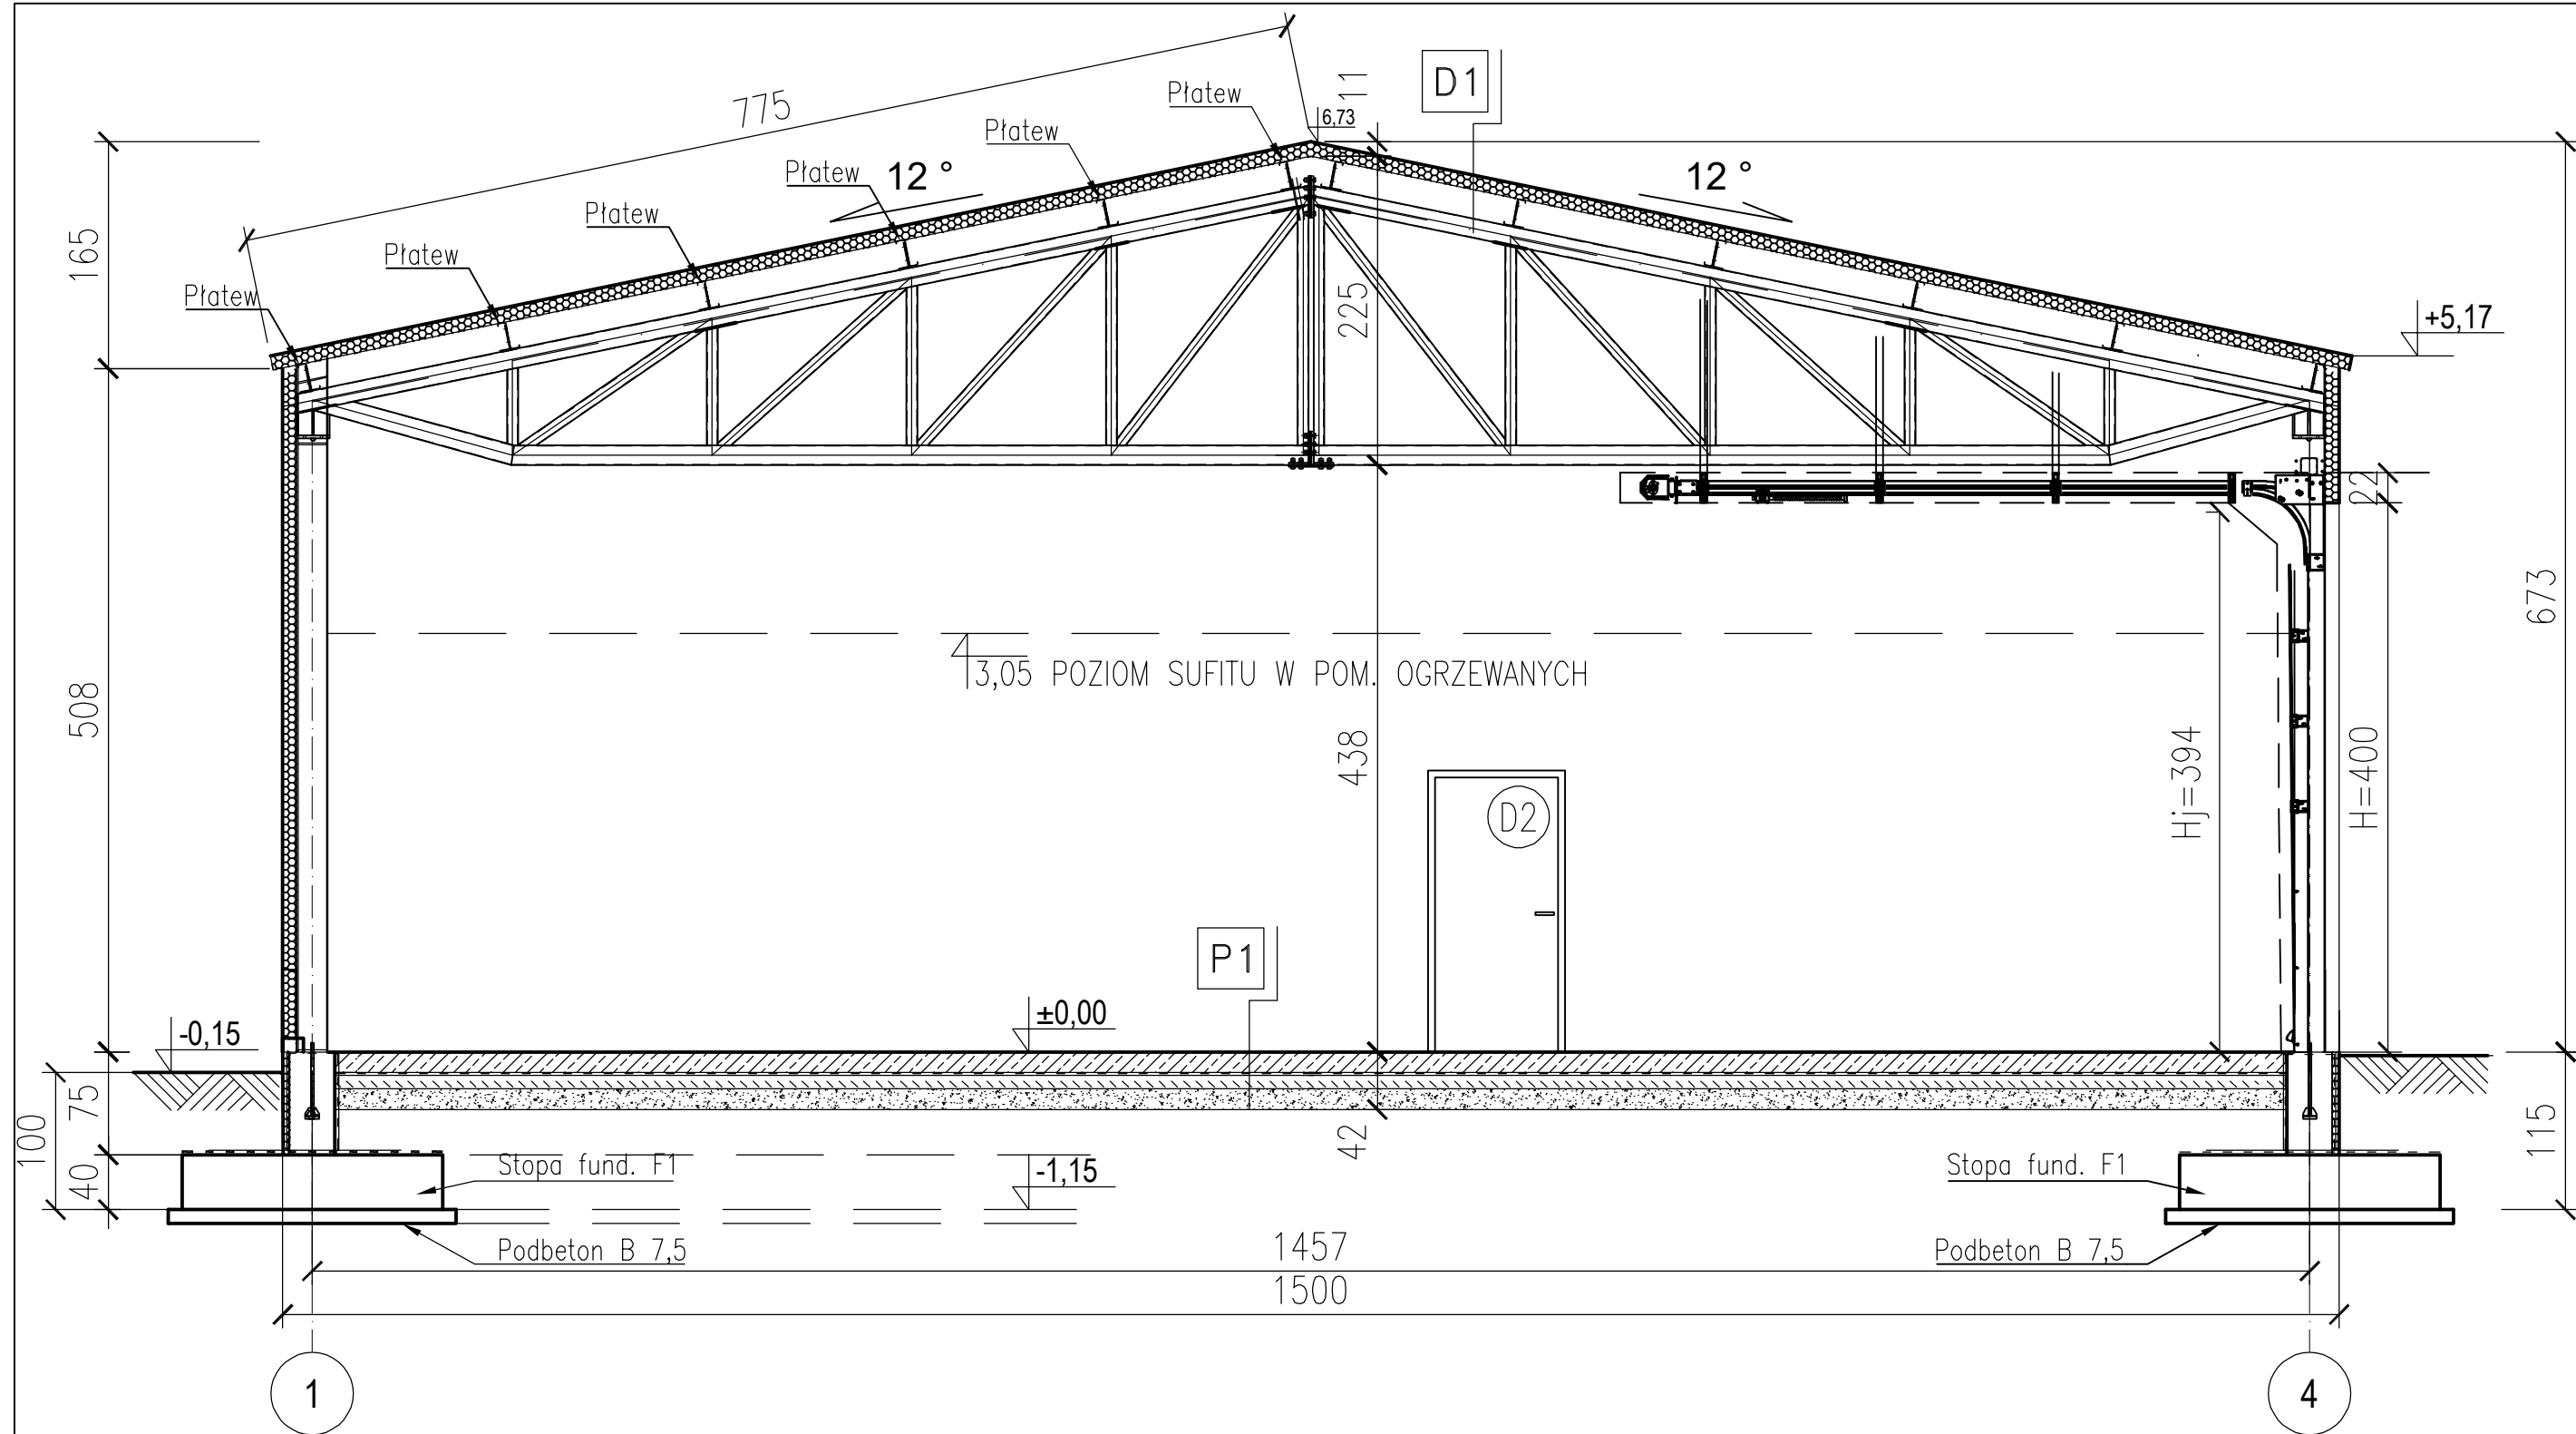

P1 PODŁOGA NA GRUNCIE - CZĘŚĆ OGRZEWANA

PŁYTKI CERAMICZNE HD NA KLEJU	3 cm
WYLEWKA BETONOWA	7 cm
IZOLACJA PAROSZCZELNA	
IZOLACJA TERMICZNA STYRODUR	15 cm
IZOLACJA PRZECIWWILGOCIOWA - 2x FOLIA PE	
CHUDY BETON	10 cm
PODSYPKA PIASKOWA STABILIZOWANA	10 cm $\lambda_s > 0,98$

P2 PODŁOGA NA GRUNCIE - CZĘŚĆ NIEOGRZEWANA

POSADZKA Z BETONU B25 UTWARDZANA POWIERZCHNIOWO	15 cm
IZOLACJA PRZECIWWILGOCIOWA - 2x FOLIA PE	
CHUDY BETON	10 cm
PODSYPKA PIASKOWA STABILIZOWANA $\lambda_s > 0,98$	15 cm $\lambda_s > 0,98$

D1 DACH - CZĘŚĆ NIEOGRZEWANA

PŁYTA WARSTWOWA PIR100	
PŁATWIE STALOWE	
KONSTRUKCJA STALOWA	

D2 DACH - CZĘŚĆ OGRZEWANA

PŁYTA WARSTWOWA PIR100	
PŁATWIE STALOWE	
KONSTRUKCJA STALOWA	
PUSTKA	
WEŁNA MINERALNA	30 cm
PAROIZOLACJA	
SUFIT PODWIESZANY SYSTEMOWY	

"WAKPRO" PROJEKTOWANIE, KOORDYNACJA, NADZORY
42-400 ZAWIERCIE; UL. SIENKIEWICZA 58 B
TEL.: 32 67 15 661-2; FAX.: 32 67 15 663; TEL. KOM.: 501 315 007

TYTUŁ OPRACOWANIA:
Budowa hali magazynowej w ramach zadania: Utworzenie gminnego systemu magazynowania sprzętu ochrony ludności - budowa centralnego magazynu

INWESTOR:
Gmina Ogrodzieniec
Plac Wolności 25, 42-440 Ogrodzieniec

LOKALIZACJA:
DZ. NR 625/85, 625/84,
OGRODZIENIEC, UL. KOŚCIUSZKI 107

NAZWA OBIEKTU:
HALA

NAZWA RYSUNKU:
PRZEKRÓJ A-A

BRANŻA	IMIĘ I NAZWISKO	NR UPR.	PODPIS
A	PROJEKTOWAŁA mgr inż. arch. Katarzyna Pietryka-Chabrzyk	44/LOOKK/2017	
	SPRAWDZIŁ mgr inż. arch. Marcin Kula	24/11/SLOKK	
NR PROJEKTU: T.01.799.26.01	DATA: 2026-07	BRANŻA: AB	FAZA: PT
SKALA: 1:50	FORMAT: A3	NR RYSUNKU: A05	STRONA: