

ZAGOSPODAROWANIE TERENU

1:500

37 797,0 m ²	ZAKRES OPRACOWANIA
999,8 m ²	GRANICE DZIAŁEK
1 272,0 m ²	POWIERZCHNIA CAŁKOWITA DZIAŁKI
	PROJEKTOWANA POWIERZCHNIA ZABUDOWANA (HALE, BUDYNEK SOCJALNY, WIATA)
	ISTNIEJĄCA POWIERZCHNIA ZABUDOWANA (HALE, BUDYNEK SOCJALNY, WIATA)
2 271,8 m ²	RAZEM POWIERZCHNIA ZABUDOWANA (HALE, BUDYNEK SOCJALNY, WIATA)
6,0 %	
852,1 m ²	PROJEKTOWANE POWIERZCHNIE UTWARDZONE
6 470,4 m ²	ISTNIEJĄCE POWIERZCHNIE UTWARDZONE
7 322,5 m ²	RAZEM POWIERZCHNIE UTWARDZONE
19,4 %	
28 202,7 m ²	POWIERZCHNIE BIOLOGICZNIE CZYNNE
74,6 %	

1	PROJEKTOWANA HALA
999,8 m ²	POWIERZCHNIA ZABUDOWY
357,0 m n.p.m.	POZIOM ±0.00
6,63 m	WYSOKOŚĆ BUDYNKU
2	ISTNIEJĄCA HALA
450,0 m ²	POWIERZCHNIA ZABUDOWY


3	ISTNIEJĄCA WIATA
375,0 m ²	POWIERZCHNIA ZABUDOWY

4	ISTNIEJĄCY GARAZ
375,0 m ²	POWIERZCHNIA ZABUDOWY

5	ISTNIEJĄCY BUDYNEK BIUROWO-SOCJALNY
72,0 m ²	POWIERZCHNIA ZABUDOWY

6	ISTNIEJĄCE MIEJSCE CZASOWEGO SKŁADOWANIA SPRASOWANEGO PRODUKTU PRZED ODBIÓREM
7	ISTNIEJĄCY SMIEŃNIK
8	ISTNIEJĄCY PARKING
355,50	RZĘDNE TERENU PROJEKTOWANE
P-7	PARKING DLA SAMOCHODÓW OSOBOWYCH
W	WIATO
WEJŚCIA DO BUDYNKÓW	
DRZEW DO USUNIĘCIA	
PROJEKTOWANE POWIERZCHNIE UTWARDZONE	
ISTNIEJĄCE POWIERZCHNIE UTWARDZONE	
POWIERZCHNIE ZIELONE	
INSTALACJE WEWNĘTRZNE	
elektroenergetyczne (poza zakresem opracowania)	
woda	
kanalizacja sanitarna	
kanalizacja deszczowa	

LOKALIZACJA

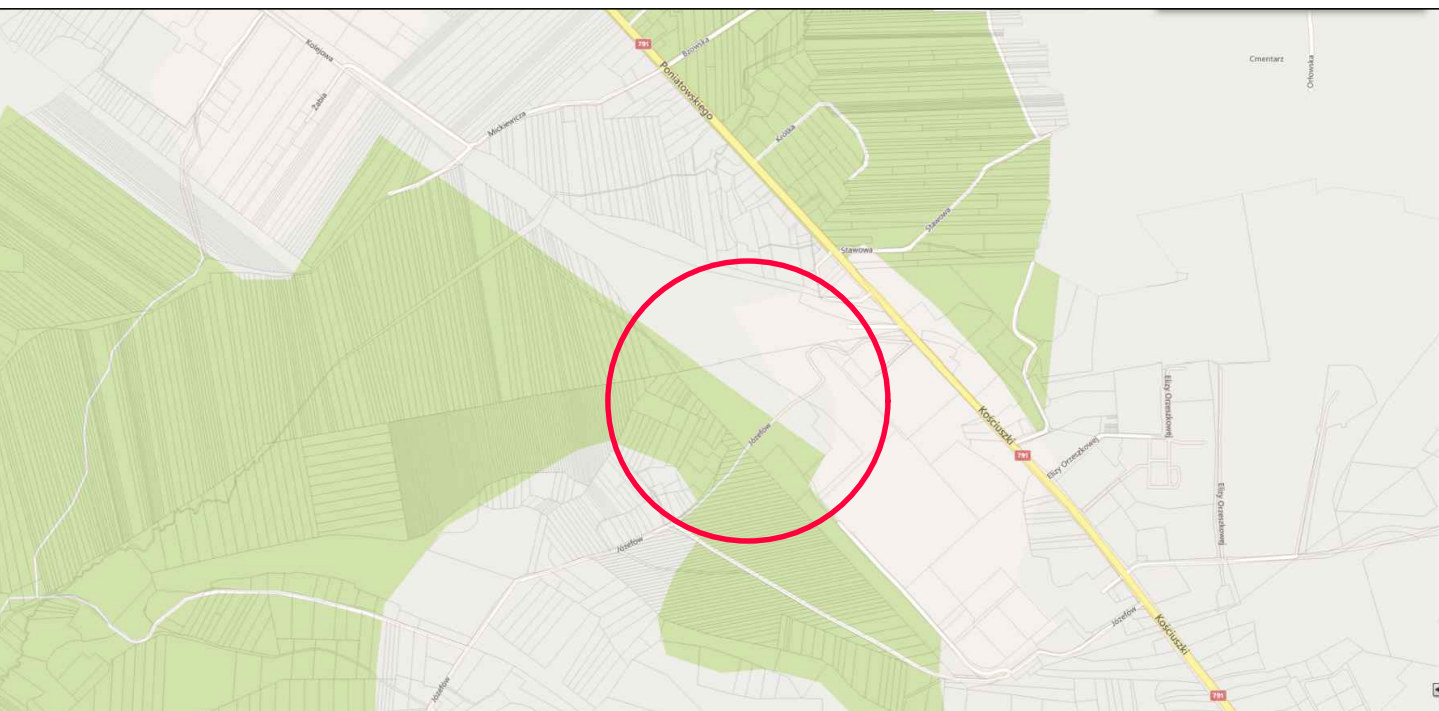

Poswiadczam, że niniejszy dokument został opracowany w wyniku prac geodezyjnych i kartograficznych, których rezultaty zawiera operat techniczny pozytywnie zweryfikowany. Jednocześnie informuję, że jestem świadomy odpowiedzialności karnej za złożenie fałszywego oświadczenia.

Identyfikator ogłoszenia prac geodezyjnych	GIH.6640.1069.2026
Organ służby geodezyjnej, który otrzymał ogłoszenie	Starosta powiatu zawierciańskiego
Wykonawca prac geodezyjnych	GONPOL INŻYNIERIA
Nr oraz data sporządzenia dokumentu zawierającego wynik pozytywnej weryfikacji	Protokół Weryfikacji Nr z dn. P.2416.2026.....
Imię i nazwisko oraz nr uprawnień zawodowych kierownika prac	Bakalarz Henryk Nr uprawnień 5048

MAPA DO CELÓW PROJEKTOWYCH

SKALA 1: 500

Id. zgłoszenia: GIH.6640.1069.2026

Jednostka ewidencyjna: 241606_4, Ogrodzieniec; Obręb: 0001, Ogrodzieniec

Mapa zasadnicza: układ 2000/7: 7.134.07.08.4.4, 7.134.07.13.2.2 Układ wysokości: PL-EVRF2007-NH.

Mapa powstała w wyniku pomiaru bezpośredniego oraz wektoryzacji rastra mapy zasadniczej.

Uwaga: Granice ewidencyjne działek przeniesiono z mapy numerycznej otrzymanej z PODGIK Zawiercie.

Mapa nie może służyć do projektu obiektów budowlanych usytuowanych w odległości mniejszej niż 3.0m od granicy przedmiotowej działki.

Nie wyklucza się istnienia w terenie innych urządzeń infrastruktury podziemnej, które nie zostały zgłoszone do geodezyjnej inwentaryzacji.

Służebności gruntowe w zakresie opracowania nie były badane.

Mapa aktualna na dzień: 1.07.2026r.

"WAKPRO" PROJEKTOWANIE, KOORDYNACJA, NADZORY
42-400 ZAWIERCIE; UL. SIENKIEWICZA 58 B
TEL.: 32 67 15 661-2; FAX.: 32 67 15 663; TEL. KOM.: 501 315 007



TYTUŁ OPRACOWANIA:
Budowa hali magazynowej w ramach zadania: Utworzenie gminnego systemu magazynowania sprzętu ochrony ludności – budowa centralnego magazynu

INWESTOR:
Gmina Ogrodzieniec
Plac Wolności 25, 42-440 Ogrodzieniec

LOKALIZACJA:
ul. Kościuski 107; 42-440 Ogrodzieniec
625/84, 625/85; a. m. 3; obręb 0001 Ogrodzieniec, jednostka ewid.: 241606_4

NAZWA OBIEKTU:
HALA MAGAZYNOWA

NAZWA RYSUNKU:
ZAGOSPODAROWANIE TERENU

BRANŻA:
A

IMIE I NAZWISKO:
mgr inż. arch. Katarzyna Pietryka-Chabrzyk

NR UPR.
44/LOOKK/2017

PODPIS:
mgr inż. arch. Marcin Kula

SPRAWDZIŁ:
24/11/SLOKK

NR PROJEKTU:
00.799.26.01

DATA:
07.2026

BRANŻA:
A

FAZA:
PT

SKALA:
1:500

FORMAT:
A2

NR RYSUNKU:
01

STRONA:
1