




"WAKPRO" PROJEKTOWANIE, KOORDYNACJA, NADZORY
42-400 ZAWIERCIE; UL. SIENKIEWICZA 58 B
TEL.: 32 67 15 661-2; FAX.: 32 67 15 663; TEL. KOM.: 501 315 007

TYTUŁ OPRACOWANIA:

Budowa hali magazynowej w ramach zadania: Utworzenie gminnego systemu magazynowania sprzętu ochrony ludności – budowa centralnego magazynu

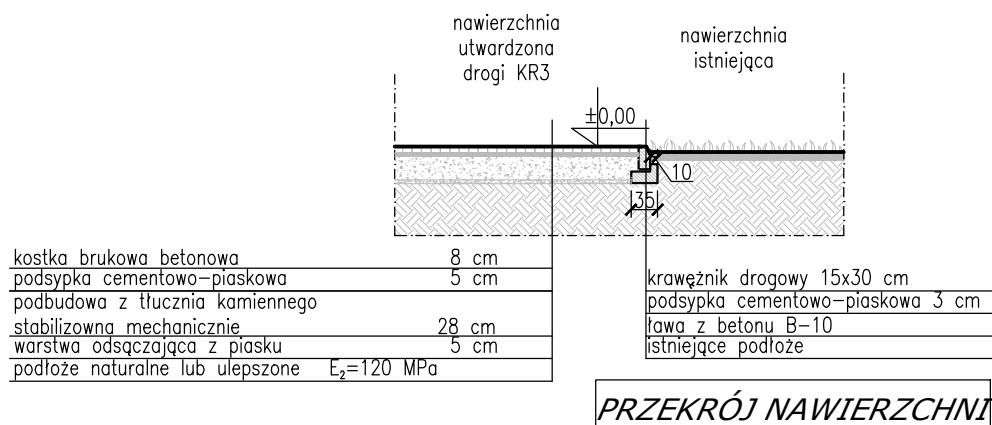

INWESTOR:

Gmina Ogrodzieniec
Plac Wolności 25, 42-440 Ogrodzieniec

LOKALIZACJA:

DZ. NR 625/85, 625/84,
OGRODZIENIEC, UL. KOŚCIUSZKI 107

NAZWA OBIEKTU:

HALA

NAZWA RYSUNKU:

PRZEKRÓJ NAWIERZCHNI

BRANŻA

A

PROJEKTOWAŁA

IMIĘ I NAZWISKO

mgr inż. arch. Katarzyna Pietryka-Chabrzyk

SPRAWDZIŁ

mgr inż. arch. Marcin Kula

NR UPR.

44/LOOKK/2017

24/11/SLOKK

PODPIS

NR PROJEKTU:

T.01.799.26.01

DATA:

2026-07

BRANŻA:

AB

FAZA:

PT

SKALA:

1:100

FORMAT:

A3

NR RYSUNKU:

Z02

STRONA: