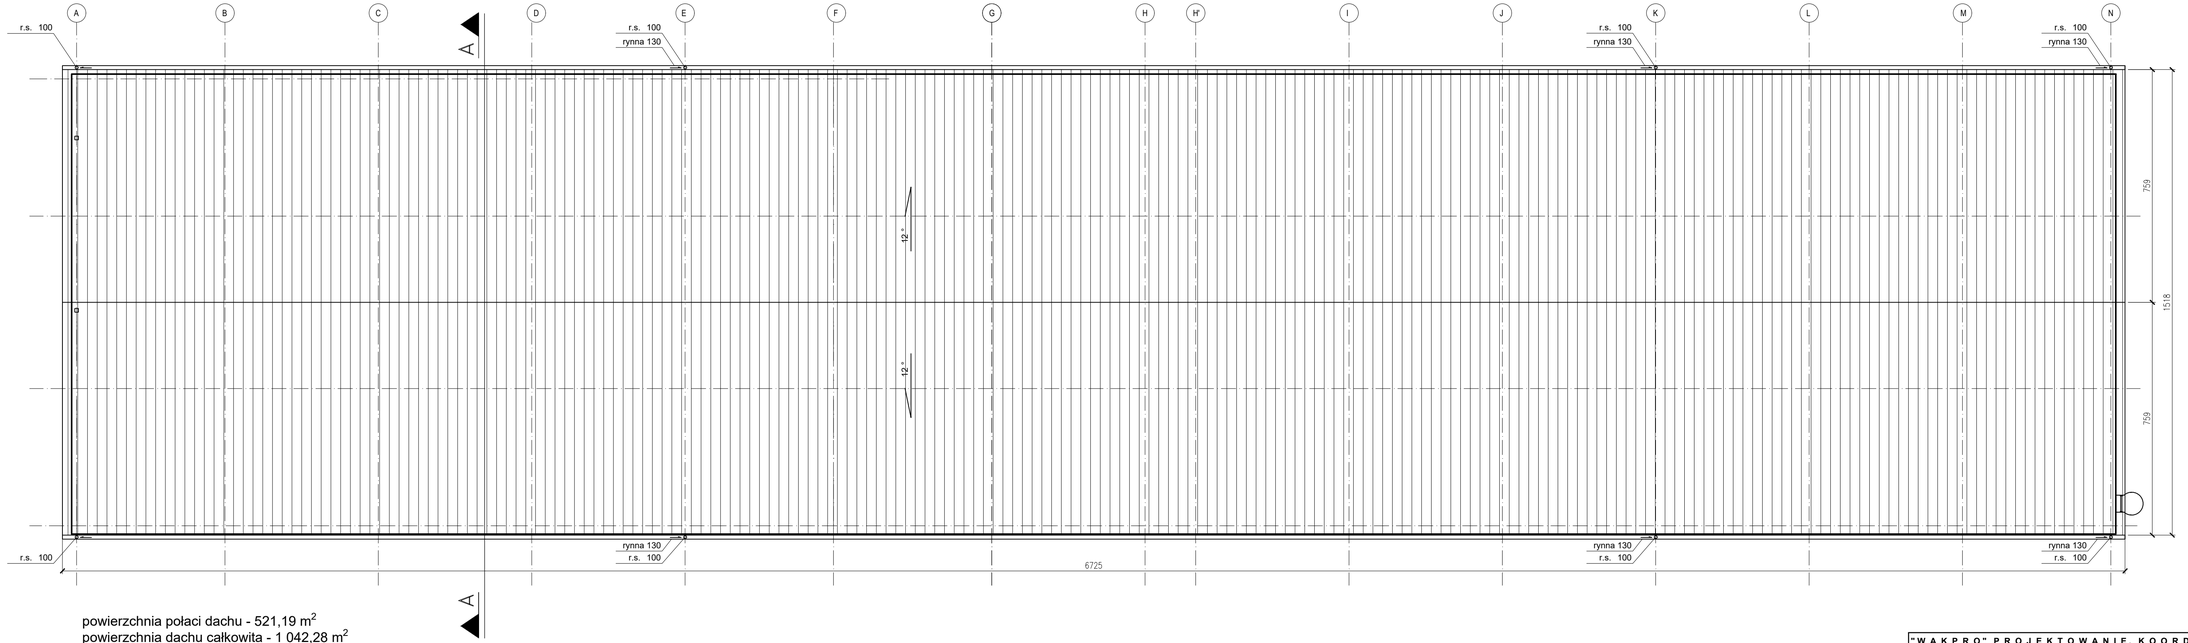

powierzchnia połaci dachu - 521,19 m^2
powierzchnia dachu całkowita - 1 042,28 m^2
spadek połaci dachu - 12 %

"WAKPRO" PROJEKTOWANIE, KOORDYNACJA, NADZORY
42-400 ZAWIERCIE; UL. SIENKIEWICZA 58 B
TEL.: 32 67 15 661-2; FAX.: 32 67 15 663; TEL. KOM.: 501 315 007

TYTUŁ OPRACOWANIA:
Budowa hali magazynowej w ramach zadania: Utworzenie gminnego systemu magazynowania sprzętu ochrony ludności – budowa centralnego magazynu

INWESTOR: Gmina Ogrodzieniec, Plac Wolności 25, 42-440 Ogrodzieniec	LOKALIZACJA: DZ. NR 625/85, 625/84, OGRODZIENIEC, UL. KOŚCIUSZKI 107
NAZWA OBIEKTU: HALA	NAZWA RYSUNKU: RZUT DACHU

BRANŻA		IMIĘ I NAZWISKO	NR UPR.	PODPIS
A	PROJEKTOWAŁA	mgr inż. arch. Katarzyna Pietryka-Chabrzyk	44/LOOKK/2017	
	SPRAWDZIŁ	mgr inż. arch. Marcin Kula	24/11/SLOKK	

NR PROJEKTU:	DATA:	BRANŻA:	FAZA:	SKALA:	FORMAT:	NR RYSUNKU:	STRONA:
AB.799.26.01	2026-07	A	PAB	1:100	2xA3	03	