


PRZEKRÓJ PRZEZ PARKING ORAZ DOJAZD

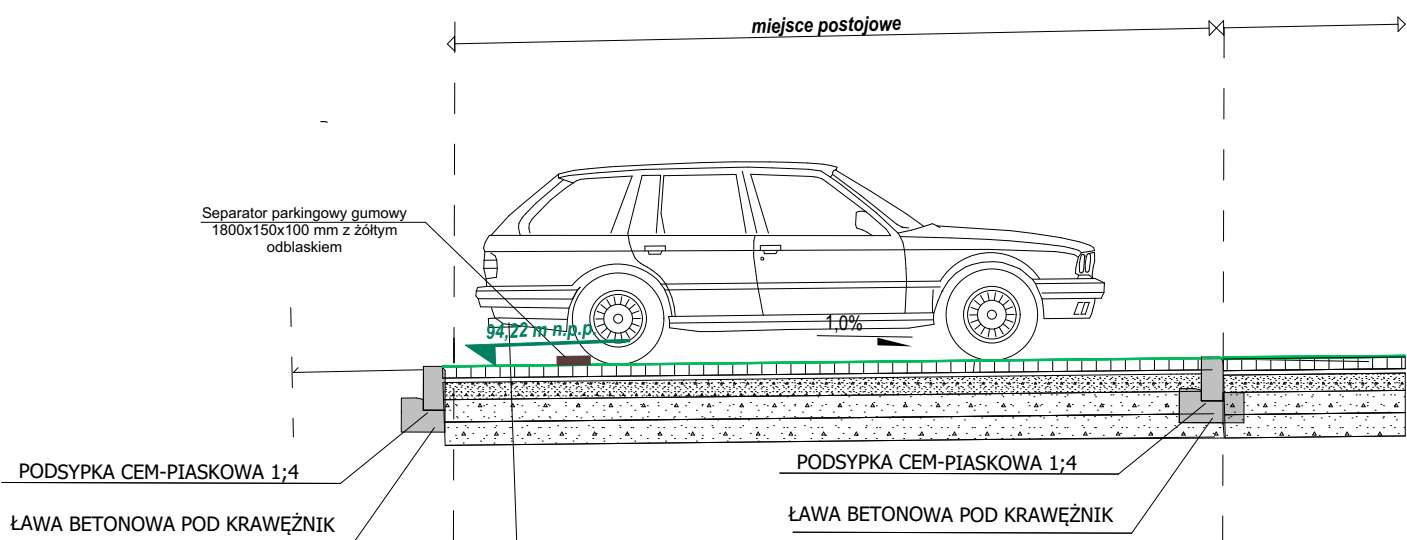

- warstwa ścieralna z kostki betonowej brukowej wibroprasowanej - 8 cm
- podsypka piaskowo - cementowa - 5 cm
- podbudowa zasadnicza z piasku stabilizowanego cementem
- podbudowa pomocnicza z piasku stabilizowanego cementem
- ulepszone podłoże z piasku stabilizowanego cementem

Nazwa:	Program funkcjonalno użytkowy dla zadania "Budowa punktu przesiadkowego w Brzeźnie"
Adres:	Brzeźno, obr. Brzeźno, DZ. NR 149/5, 225, 78 - 316 Brzeźno
Treść rys.:	PROJEKT: przekrój nawierzchni parkingu

Projektant	mgr inż. arch. Michał Skup upr. nr 27/ZPOIA/OKK/2013		
Skala	1:25	Data:	06.2025
Branża:	arch.	Nr rys	12