
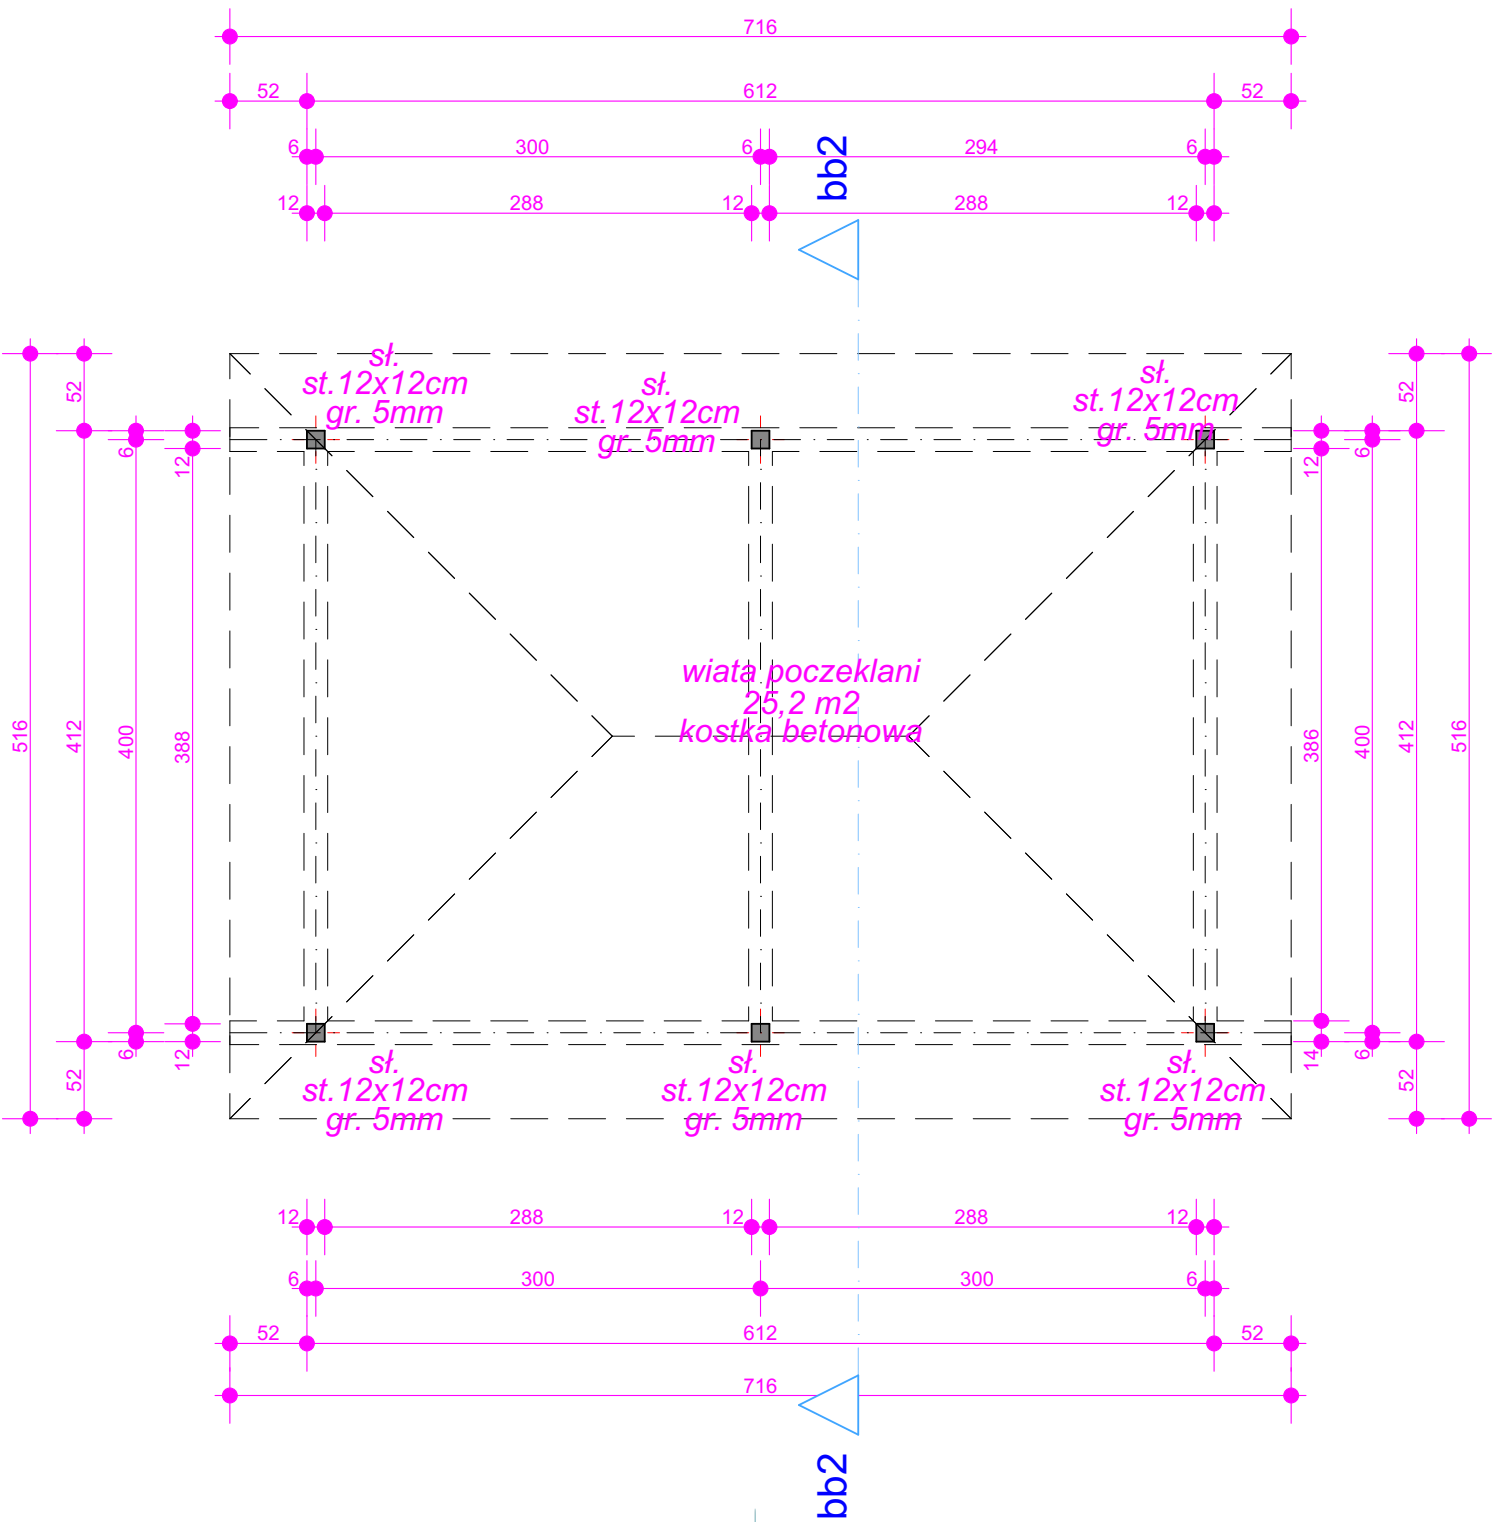


wiata przystankowa poczekalni

przekrój bb-bb

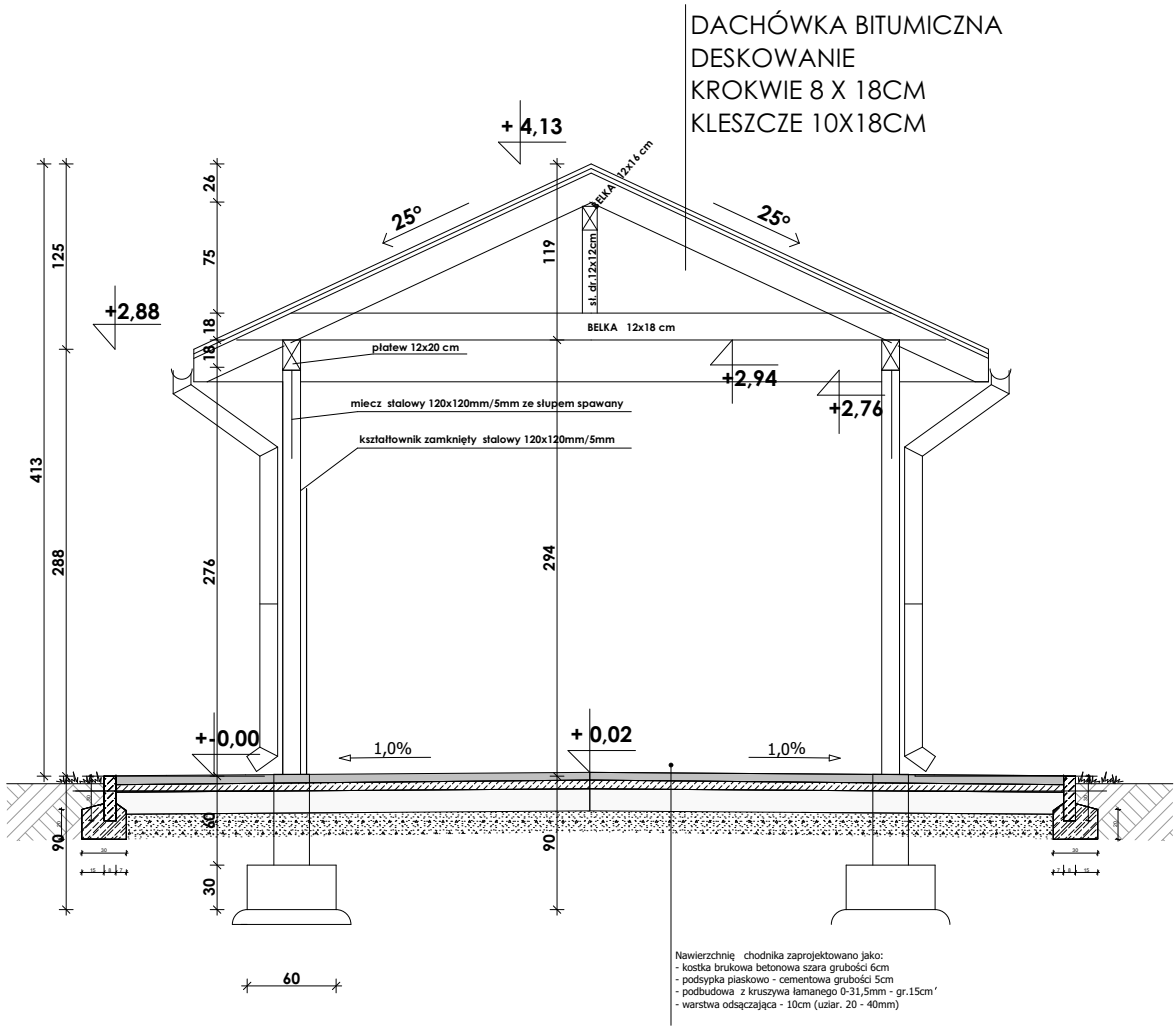

Pracownia Projektowa
IDOM PROJECT
mgr inż. architekt Michał Skup

Nazwa:	Program funkcjonalno użytkowy dla zadania "Budowa punktu przesiadkowego w Brzeźnie"
Adres:	Brzeźno, obr. Brzeźno, DZ. NR 149/5, 225, 78 - 316 Brzeźno
Treść rys:	PROJEKT: wiata prostokątna: rzut przyziemia, przekrój

Projektant	mgr inż. arch. Michał Skup upr. nr 27/ZPOIA/OKK/2013
------------	---

Skala	1:50	Data	06.2025	Nr rys	4
Branża:	arch.				