


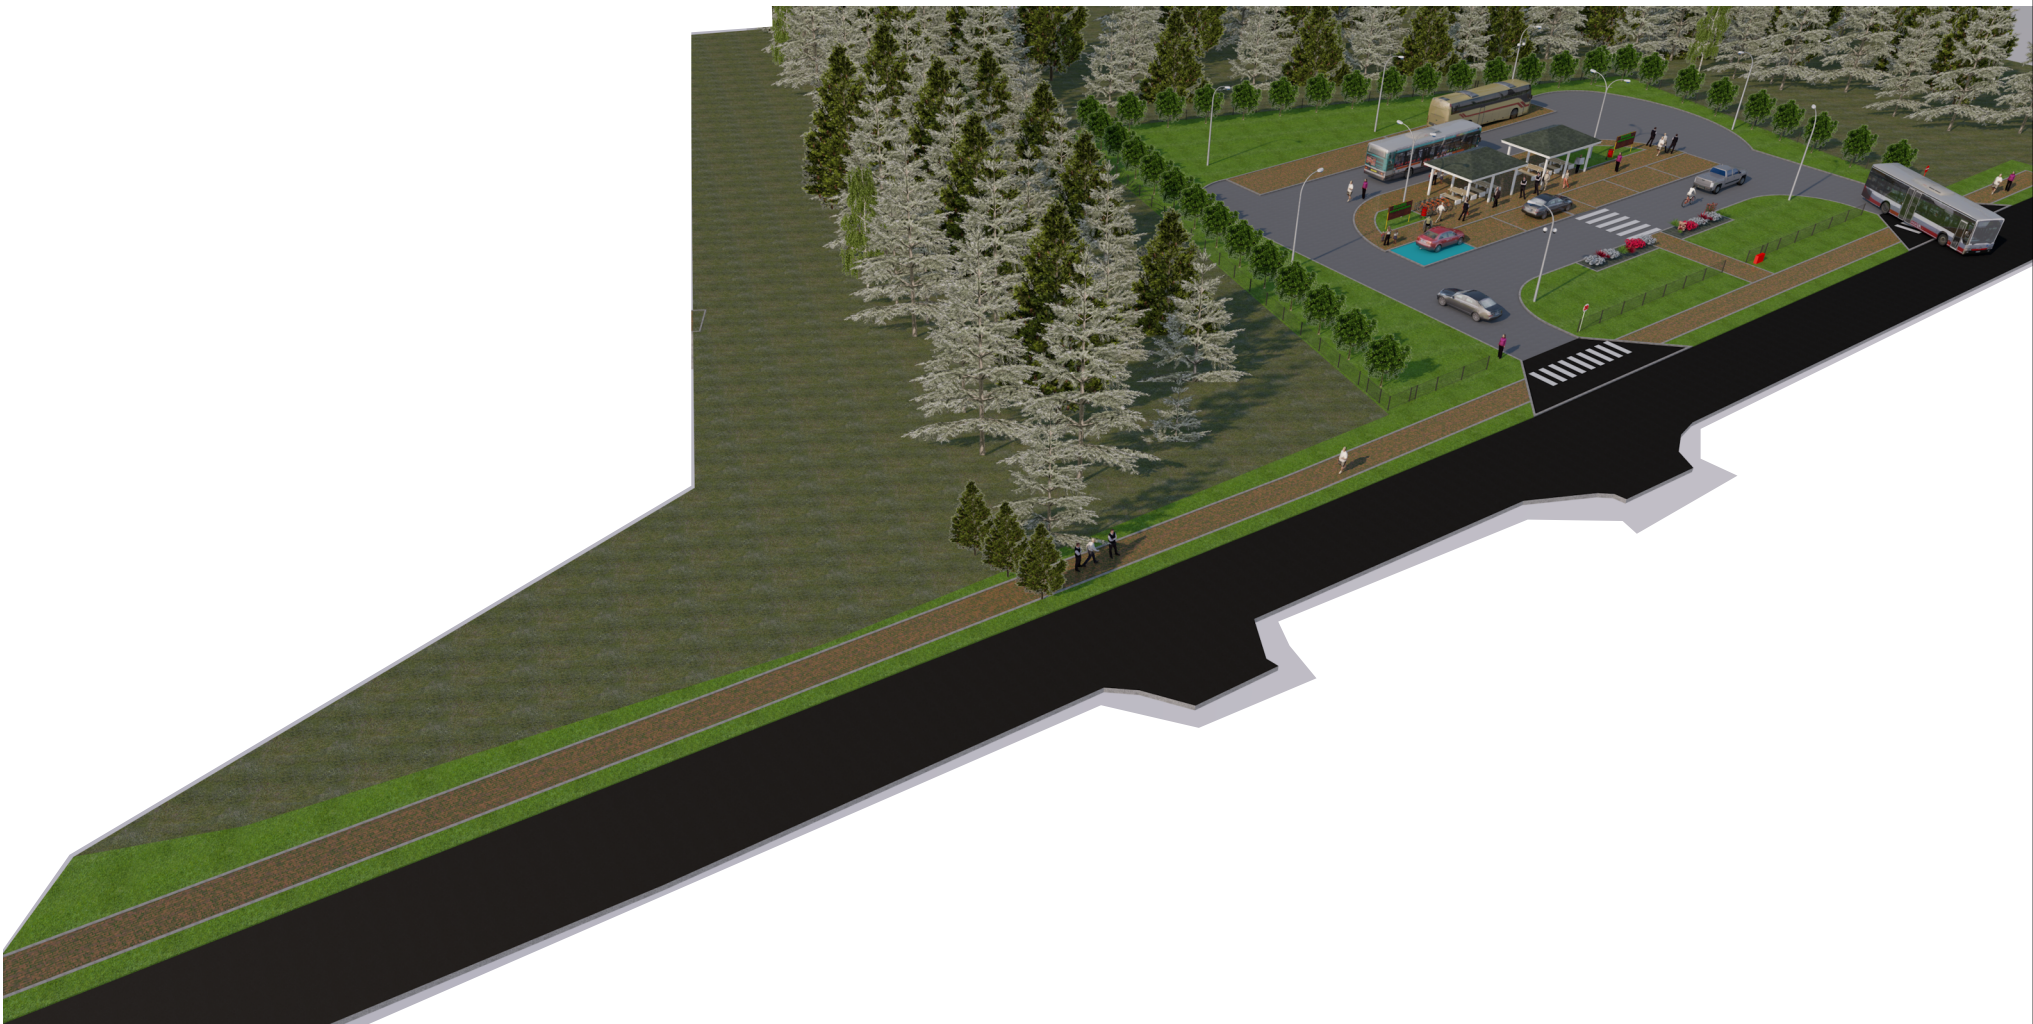

Nazwa:	Program funkcjonalno użytkowy dla zadania "Budowa punktu przesiadkowego w Brzeźnie"
Adres:	Brzeźno, obr. Brzeźno, DZ. NR 149/5, 225. 78 - 316 Brzeźno
Treść rys.:	PROJEKT: WIZUALIZACJA

Projektant:	mgr inż. arch. Michał Skup upr. nr 27/ZPOIA/OKK/2013
Skala:	1:-- arch.
Data:	06.2026
Nr rys.	6