


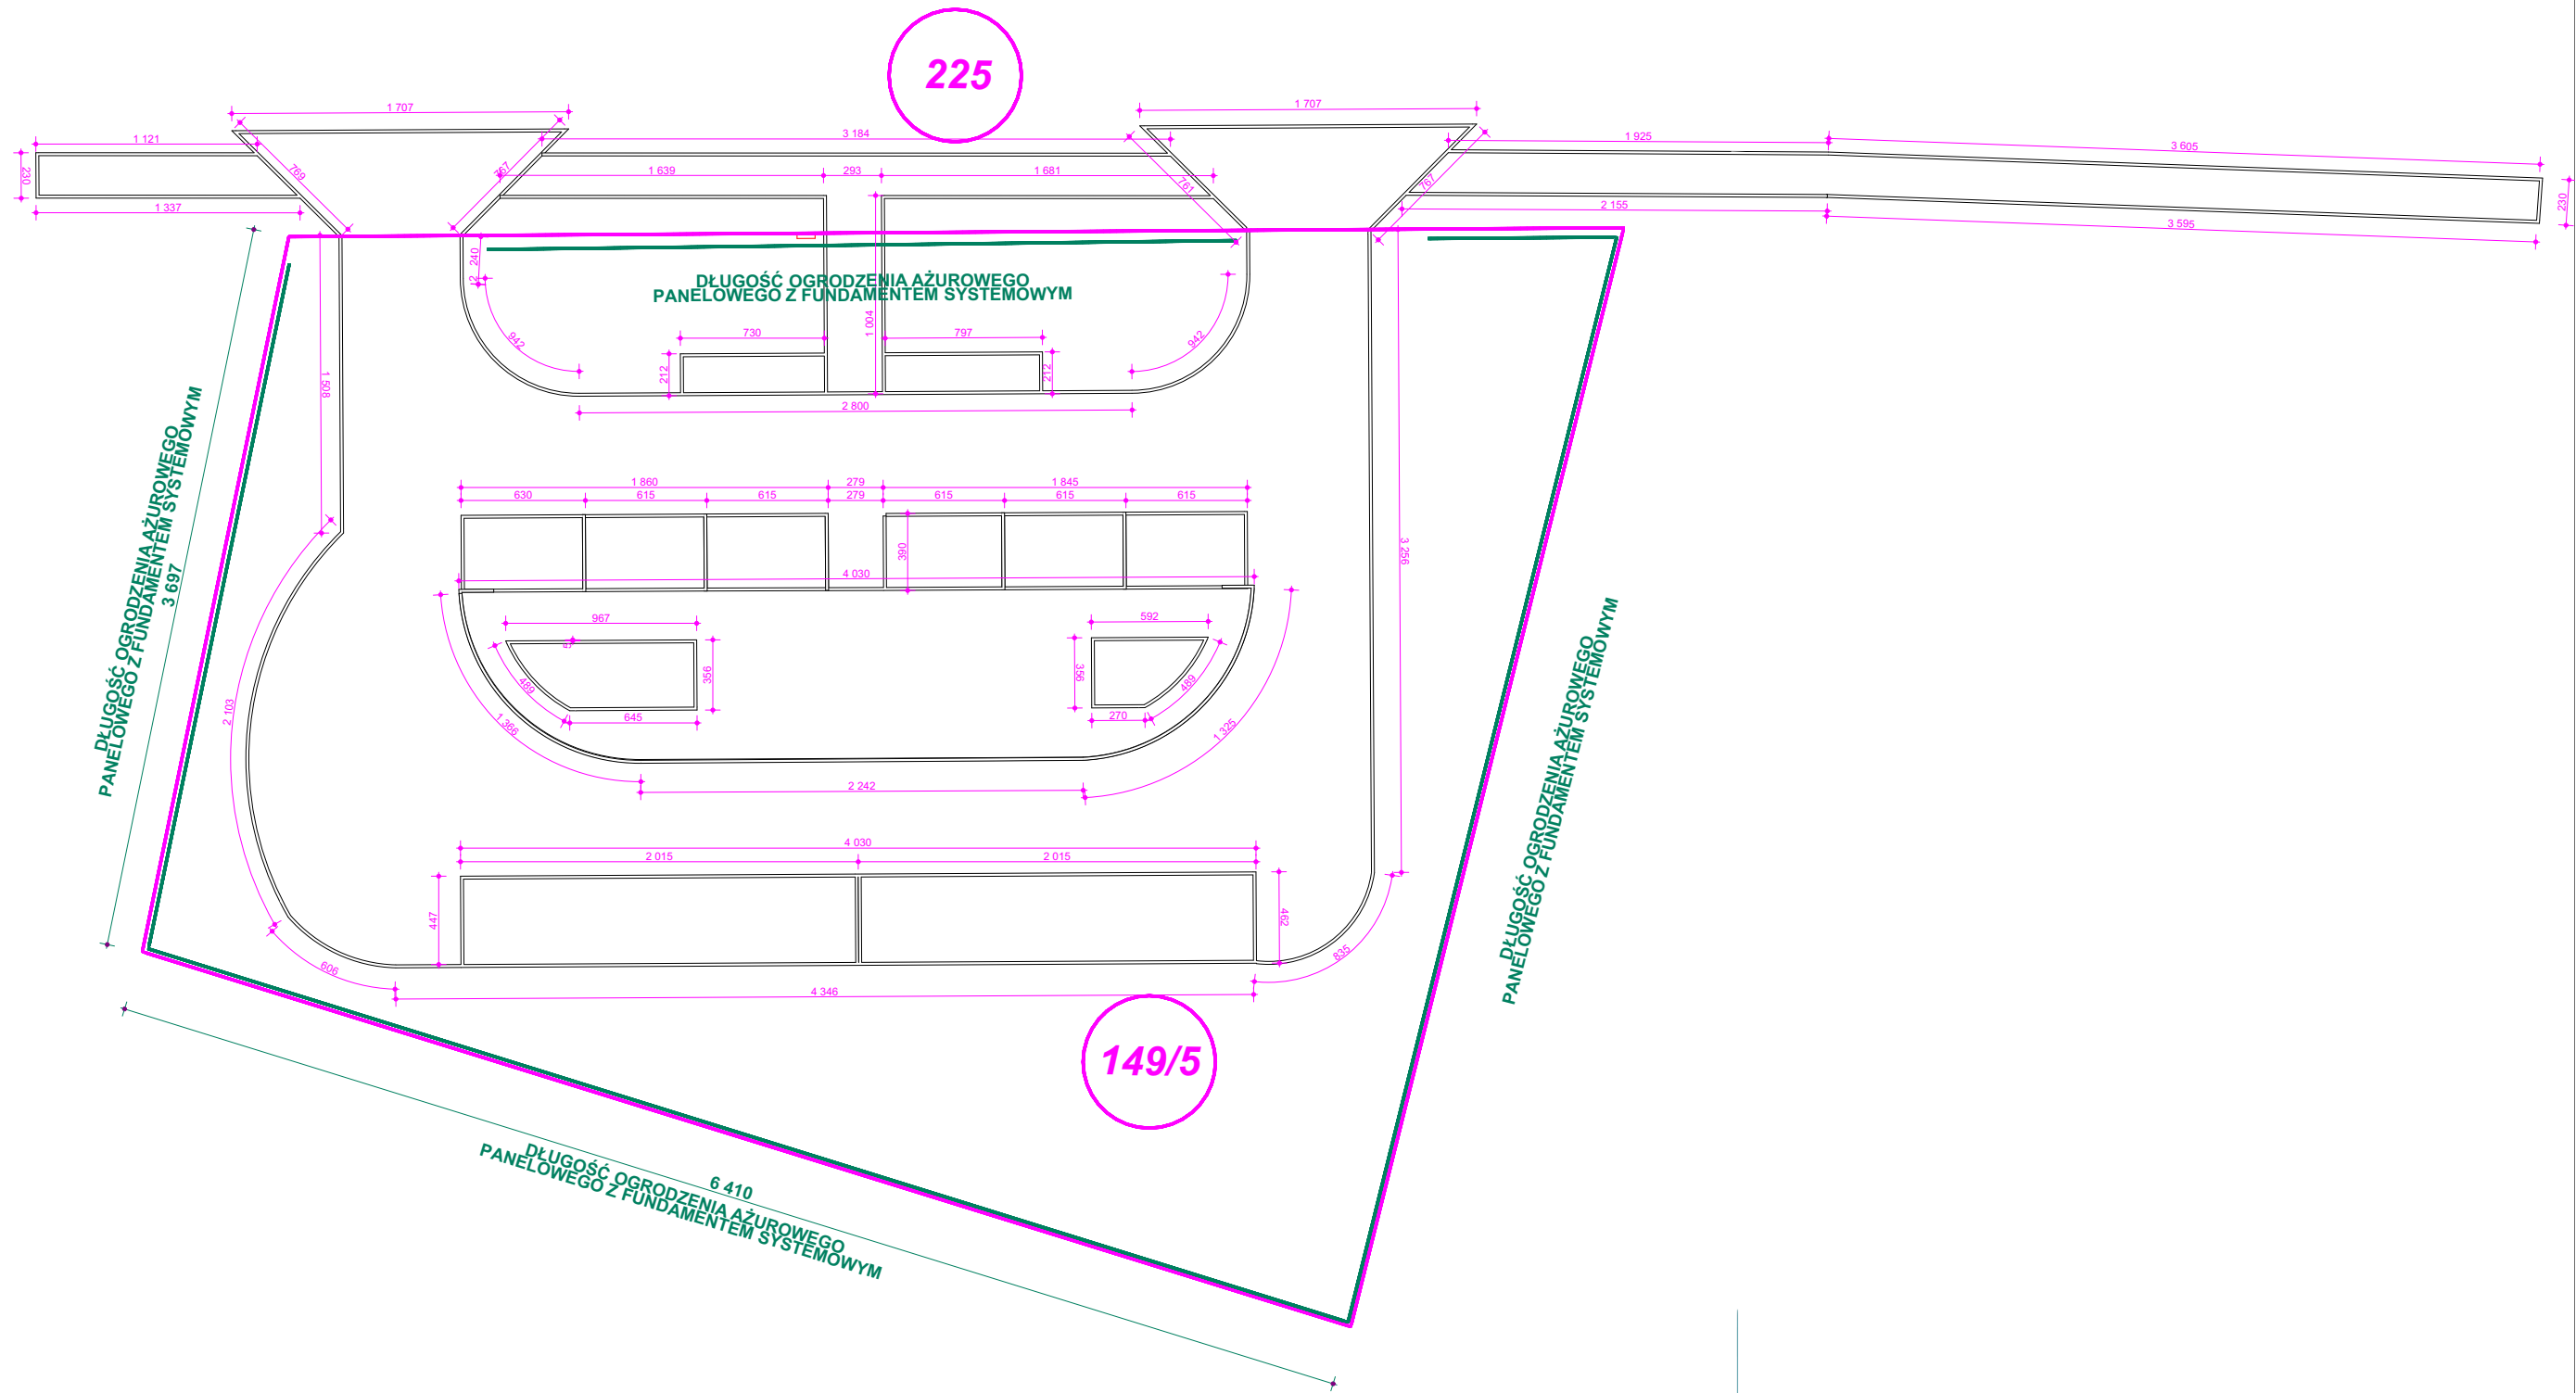

Nazwa:	Program funkcjonalno użytkowy dla zadania "Budowa punktu przesiadkowego w Brzeźnie"
Adres:	Brzeźno, obr. Brzeźno, DZ. NR 149/5, 225, 78 - 316 Brzeźno
Treść rys:	PROJEKT: ZESTAWIENIE DŁUGOŚCI KRAWĘŻNIKÓW / OBRZEŻY/ OGRODZENIA

Projektant	mgr inż. arch. Michał Skup upr. nr 27/ZPOIA/OKK/2013		
Skala	1:350	Data:	06.2025
Branża:	arch.	Nr rys	9