


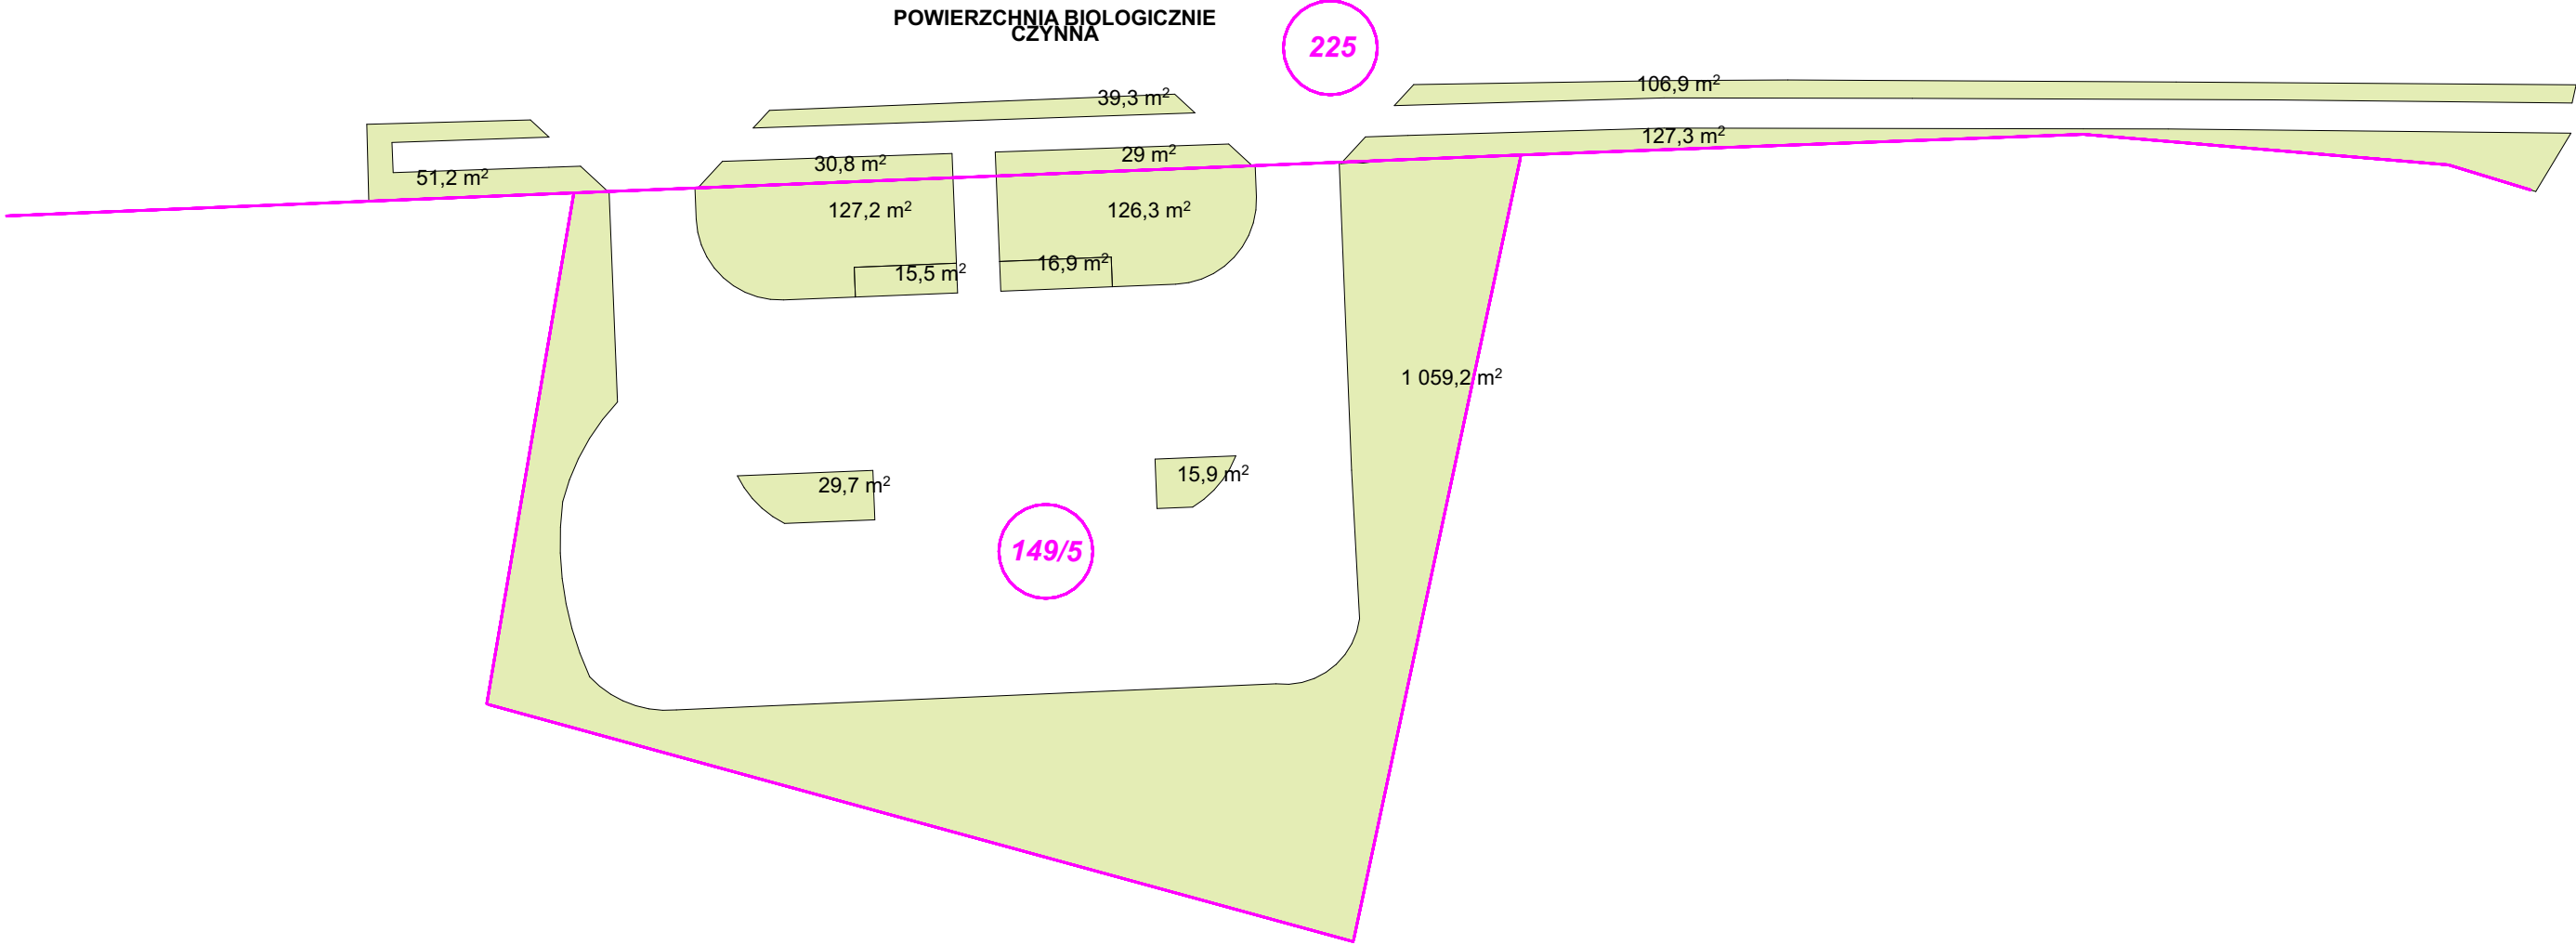

Nazwa:	Program funkcjonalno użytkowy dla zadania "Budowa punktu przesiedzkowego w Brzeźnie"
Adres:	Brzeźno, obr. Brzeźno, DZ. NR 149/5, 225, 78 - 316 Brzeźno
Treść rys:	PROJEKT: ZESTAWIENIE POWIERZCHNI BIOLOGICZNE CZYNNYCH

Projektant:	mgr inż. arch. Michał Skup upr. nr 27/ZPOIA/OKK/2013
-------------	---

Skala:	1:200	Data:	06.2025	Nr rys:	8
Branża:	arch.				