


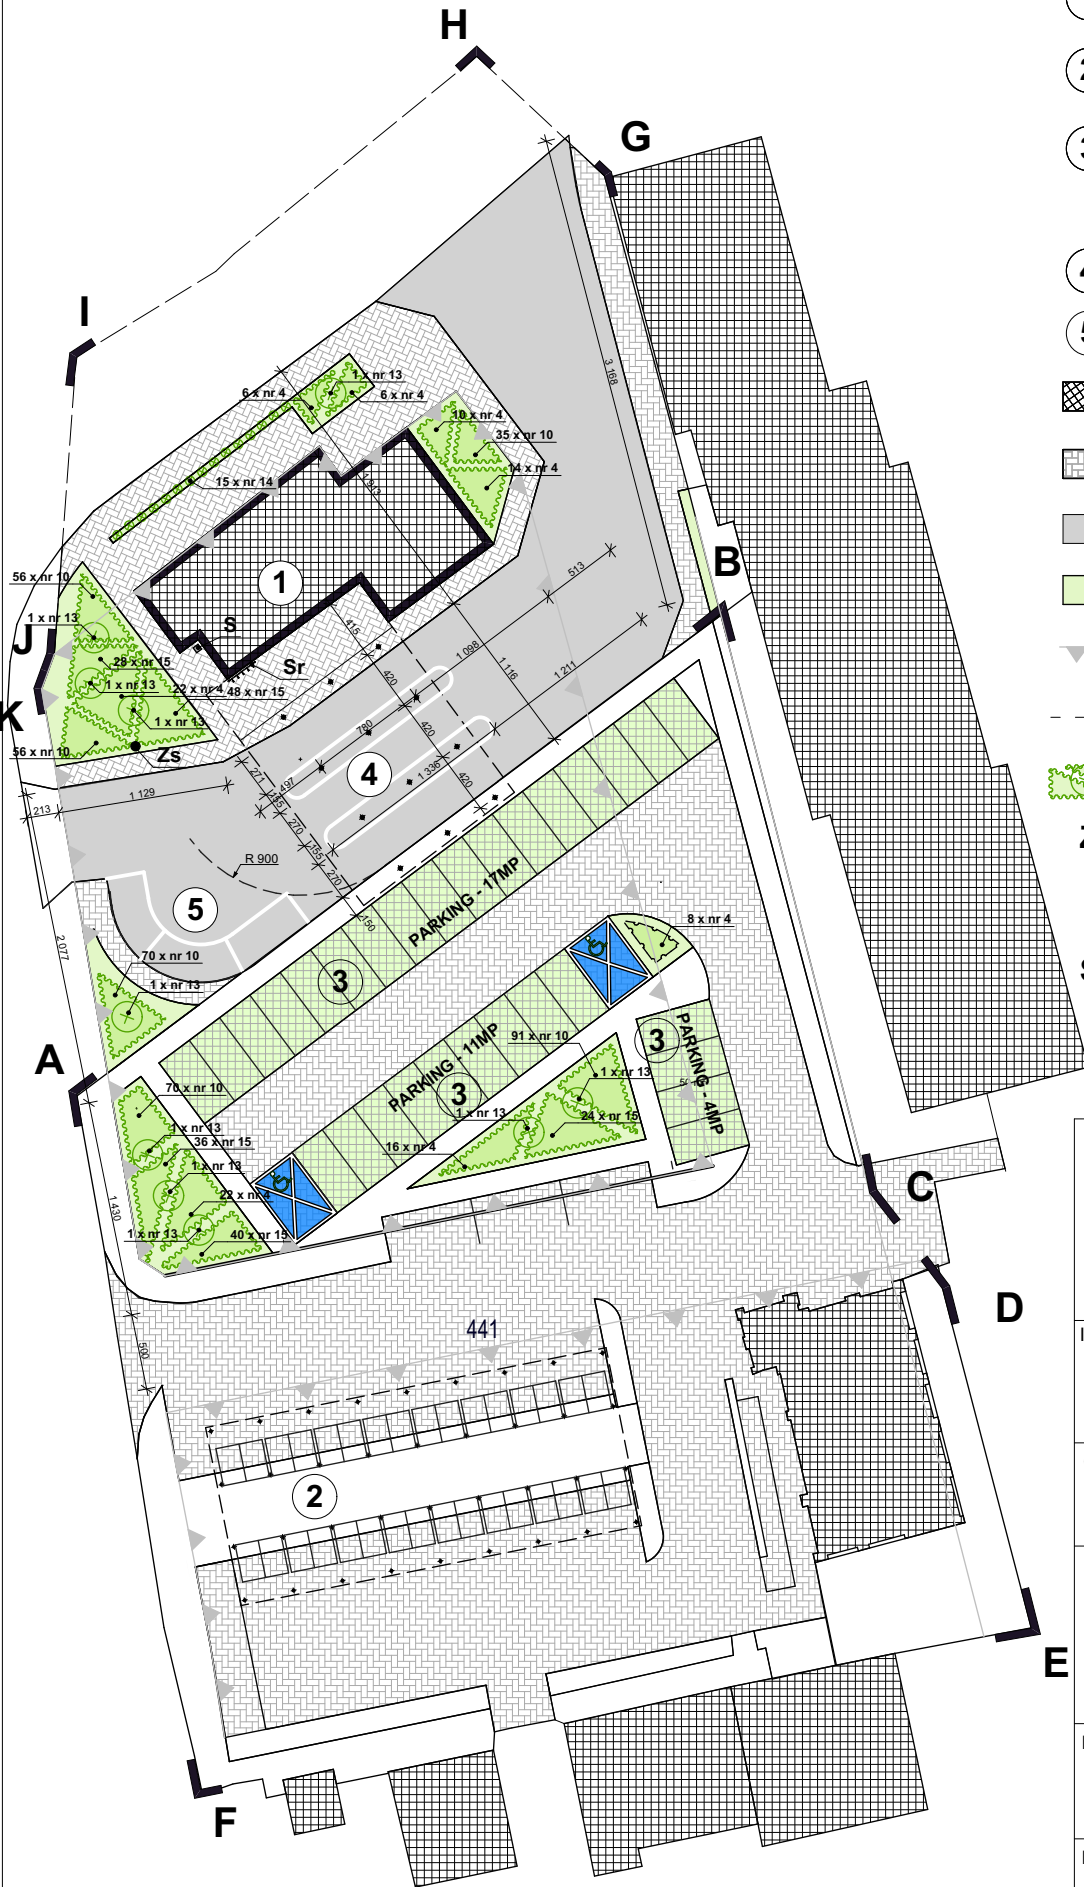

WYKAZ MATERIAŁU ROŚLINNEGO

Lp.	Nr wg	Nazwa łacińska	Nazwa polska	Ilość sztuk
1	2	3	4	5
A. KRZEWY LIŚCIASTE				
1	10	Philox subulata	Fiołek skrzydłasty	322
2	13	Syringa meyeri Paillibin	Lilak pałbini	10
3	14	Miscanthus strictus	Miskant niski	15
4	15	Rosa the fairy	Róża okrywowa do 60 cm	176
B. KRZEWY IGŁASTE				
1	4	Juniperus horizontalis	Jałowiec okrywowy	104

UWAGA: Nazewnictwo roślin zgodne z katalogiem roślin: „Drzewa, Krzewy, Byliny” – polecane przez Związek Szkółkarzy Polskich

OZNACZENIA:

ABGHIJK TEREN OPRACOWANIA = OBSZAR ODDZIAŁYWANIA
ETAP I - TARGOWISKO I PARKONG - ODRĘBNE POSTĘPOWANIE
ABGHIJK ETAP II - DWORZEC AUTOBUSOWY

- 1

BUDYNEK DWORCA AUTOBUSOWEGO - II ETAP
- 2

BUDOWA ZADASZONYCH STANOWISK TARGOWYCH
- I ETAP - OBJĘTY ODRĘBNYM POZWOLENIEM NA BUDOWĘ
- 3

PRZEBUDOWA PARKINGU DLA SAMOCHODÓW OSOBOWYCH
32 MIEJSCA W TYM 2 DLA POJAZDÓW Z KARTĄ PARKINGOWĄ
- I ETAP - OBJĘTY ODRĘBNYM POZWOLENIEM NA BUDOWĘ
- 4

ZADASZONE PERONY DWORCA - II ETAP
- 5

POSTÓJ TAXI - II ETAP
- BUDYNKI ISTNIEJĄCE SĄSIADUJĄCE
- PROJEKTOWANE CHODNIKI Z KOSTKI BETONOWEJ
- PROJEKTOWANA NAWIERZCHNIA BITUMICZNA
- PROJEKTOWANA ZIELEŃ MIEJSKA - TRAWNIKI
- NIEPRZEKRACZALNA LINIA ZABUDOWY
- TEREN DWORCA GRANICE FRAGMENT DZ. NR 441, 442
- PROJEKTOWANA ZIELEŃ NISKA KRZEWY/KWIATY
- Zs

PROJEKTOWANY ZEGAR STOJĄCY
- S

PROJEKTOWANA STACJA SERWISOWA DLA ROWERÓW
- Sr

PROJEKTOWANY STOJAK ROWEROWY

michalotomanski.pl Projektowanie Architektoniczne Michał Otomański 94-104 Łódź, ul. Obywatelska 106B lok. 36 ; NIP 727-149-26-45 ; REGON: 472228329 tel. +48 601 268 386; e-mail: architekt@michalotomanski.pl www.michalotomanski.pl		
INWESTOR:	Gmina Połczyn Zdrój mająca siedzibę w Urzędzie Miejskim przy Placu Wolności 3-4, 78-320 Połczyn-Zdrój	
OBIEKT:	Plac Tysiąclecia Państwa Polskiego, 78-320 Połczyn-Zdrój.	
NAZWA PROJEKTU:	Projekt budowlany przebudowy Placu Tysiąclecia Państwa Polskiego, 78-320 Połczyn-Zdrój. ETAP II - Przebudowa budynku dworca wraz z zagosp. terenu i infrastruktury technicznej.	
PROJEKTANT:	mgr inż. arch. Michał Otomański upr. bud. nr 43/01/WŁ w specjalności architektonicznej bez ograniczeń	
PROJEKTANT:	mgr inż. arch. Jarosław Kamiński upr. bud. nr 16/R-541/Ł.OIA/06 w specjalności architektonicznej bez ograniczeń	
OPRACOWALI:	mgr inż. arch. Andrzej Kusztełak mgr inż. arch. Łukasz Wilczak inż. arch. Julia Kusztełak arch. Maciej Otomański mgr.inż.arch. Dominika Michalak	
TEMAT RYSUNKU:	PROJEKT ZAGOSPODAROWANIA TERENU ETAP II - PRZEBUDOWA DWORCA	
BRANŻA:	FAZA:	BRANŻA:
ARCHITEKTURA	PW	
DATA:	SKALA:	PZT1
MAJ 2025r.	1:500	

Zastrzega się, że treść prezentowana na niniejszym rysunku stanowi własność: Projektowanie Architektoniczne Michał Otomański i jest utworem w rozumieniu ustawy o prawie autorskim i prawach pokrewnych. Żadna jej część nie może być rozpowszechniana, kopiowana czy wykorzystywana w jakikolwiek sposób bez pisemnej zgody np. na zasadach zapisanych w umowie z Inwestorem.