



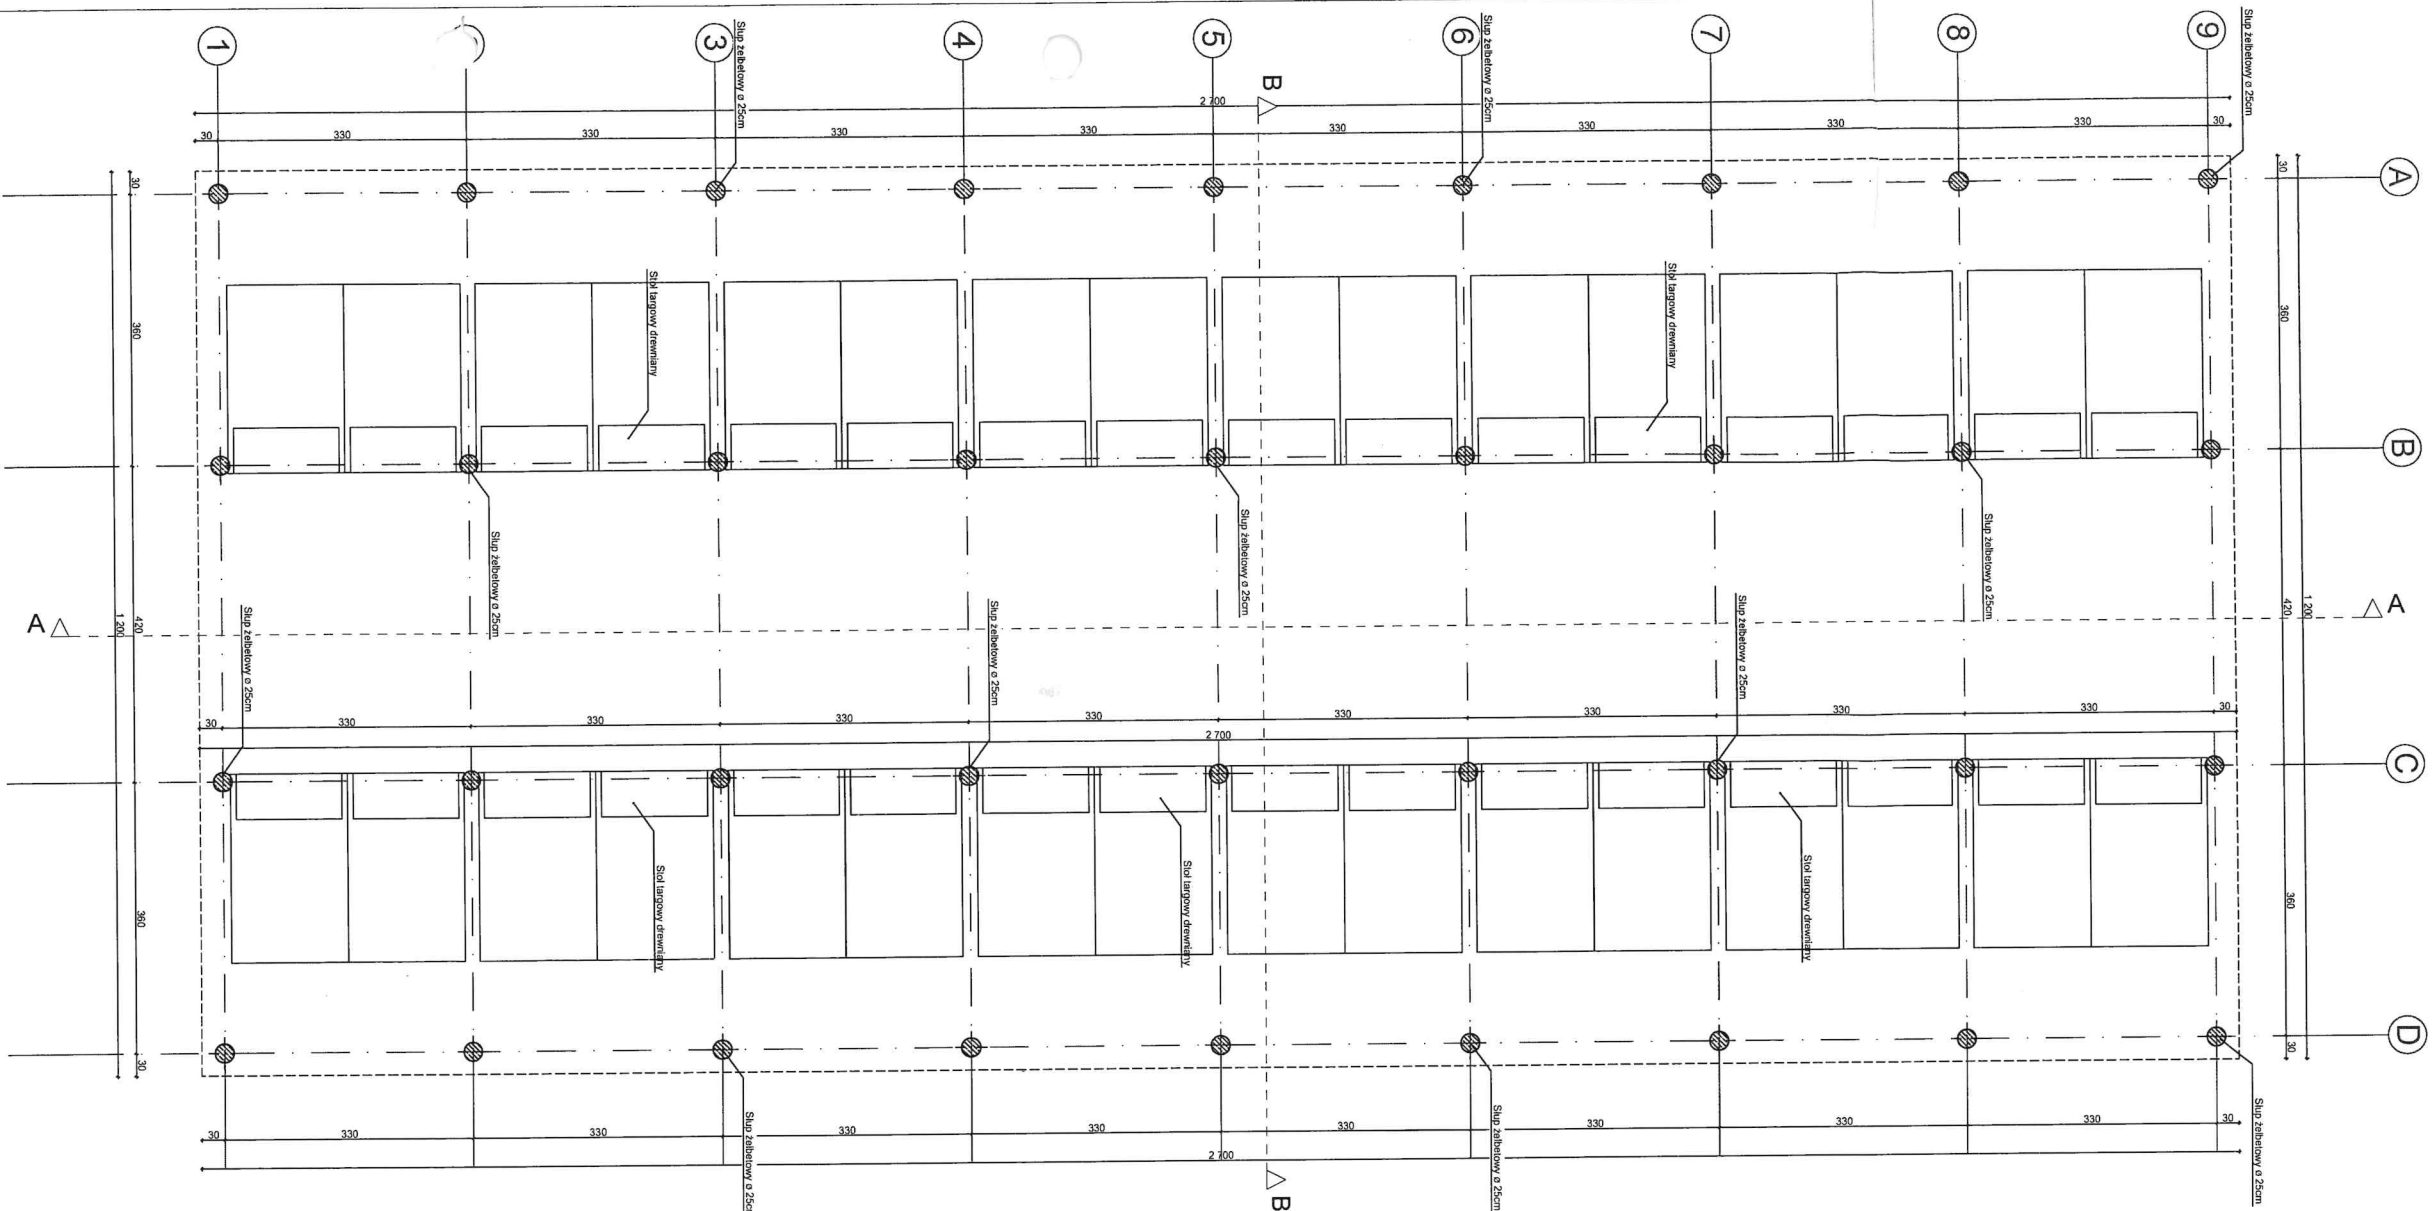

STAROSTWO POWIATOWE
w Świdwinie
WYDZIAŁ ARCHITEKTURY I BUDOWNICTWA

michalotomanski.pl
Projektowanie Architektoniczne Michał Ciomański
94-104 Łódź, ul. Obwalejska 106B lok. 36 ; NIP 727-149-26-45 ; REGON: 472228329
tel. +48 601 288 386; e-mail: architekt@michalotomanski.pl www.michalotomanski.pl

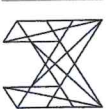

INWESTOR:

Gmina Połczyn - Zdrój
mająca siedzibę w Urzędzie Miejskim
przy Placu Wolności 3-4, 78-320 Połczyn - Zdrój

OBIEKT:

Plac Tysiąclecia Państwa Polskiego
78-320 Połczyn - Zdrój.

NAZWA PROJEKTU:

Projekt zagospodarowania terenu przebudowy
Placu Tysiąclecia Państwa Polskiego w Połcynie-Zdroju.
ETAP I - Budowa zadaszanej infrastruktury targowej
i przebudowa parkingów.

PROJEKTANT:

mgr inż. arch. Michał Ciomański
upr. bud. nr 43401/WKL
w specjalności architektonicznej bez ograniczeń

PROJEKTANT:

mgr inż. arch. Jarosław Kamiński
upr. bud. nr 16/R-5417/CIA/06
w specjalności architektonicznej bez ograniczeń

OPRACOWALI:

mgr inż. arch. Andrzej Kuszeleak
mgr inż. arch. Łukasz Wilczak
inż. arch. Julia Kuszeleak
arch. Maciej Ciomański

TEMAT RYSUNKU:

PROJEKT
ETAP I - RZUT PARTERU TARGOWISKA

NR RYSUNKU:

ARCHITEKTURA

FAZA:

PB

BRANŻA:

SKALA:

DATA:


CZERWIEC 2022r.

1:100

NR RYS:

01

Załączam się, że treść prezentowanego niniejszym rysunku stanowi własność. Projektowanie Architektoniczne Michał Ciomański
i jest utworzeniem w rozumieniu ustawy o prawie autorskim i prawach pokrewnych. Żadna jej część nie może być rozpowszechniana,
kopiowana czy wykorzystywana w jakikolwiek sposób bez pisemnej zgody np. na zasadach zapisanych w umowie z inwestorem.

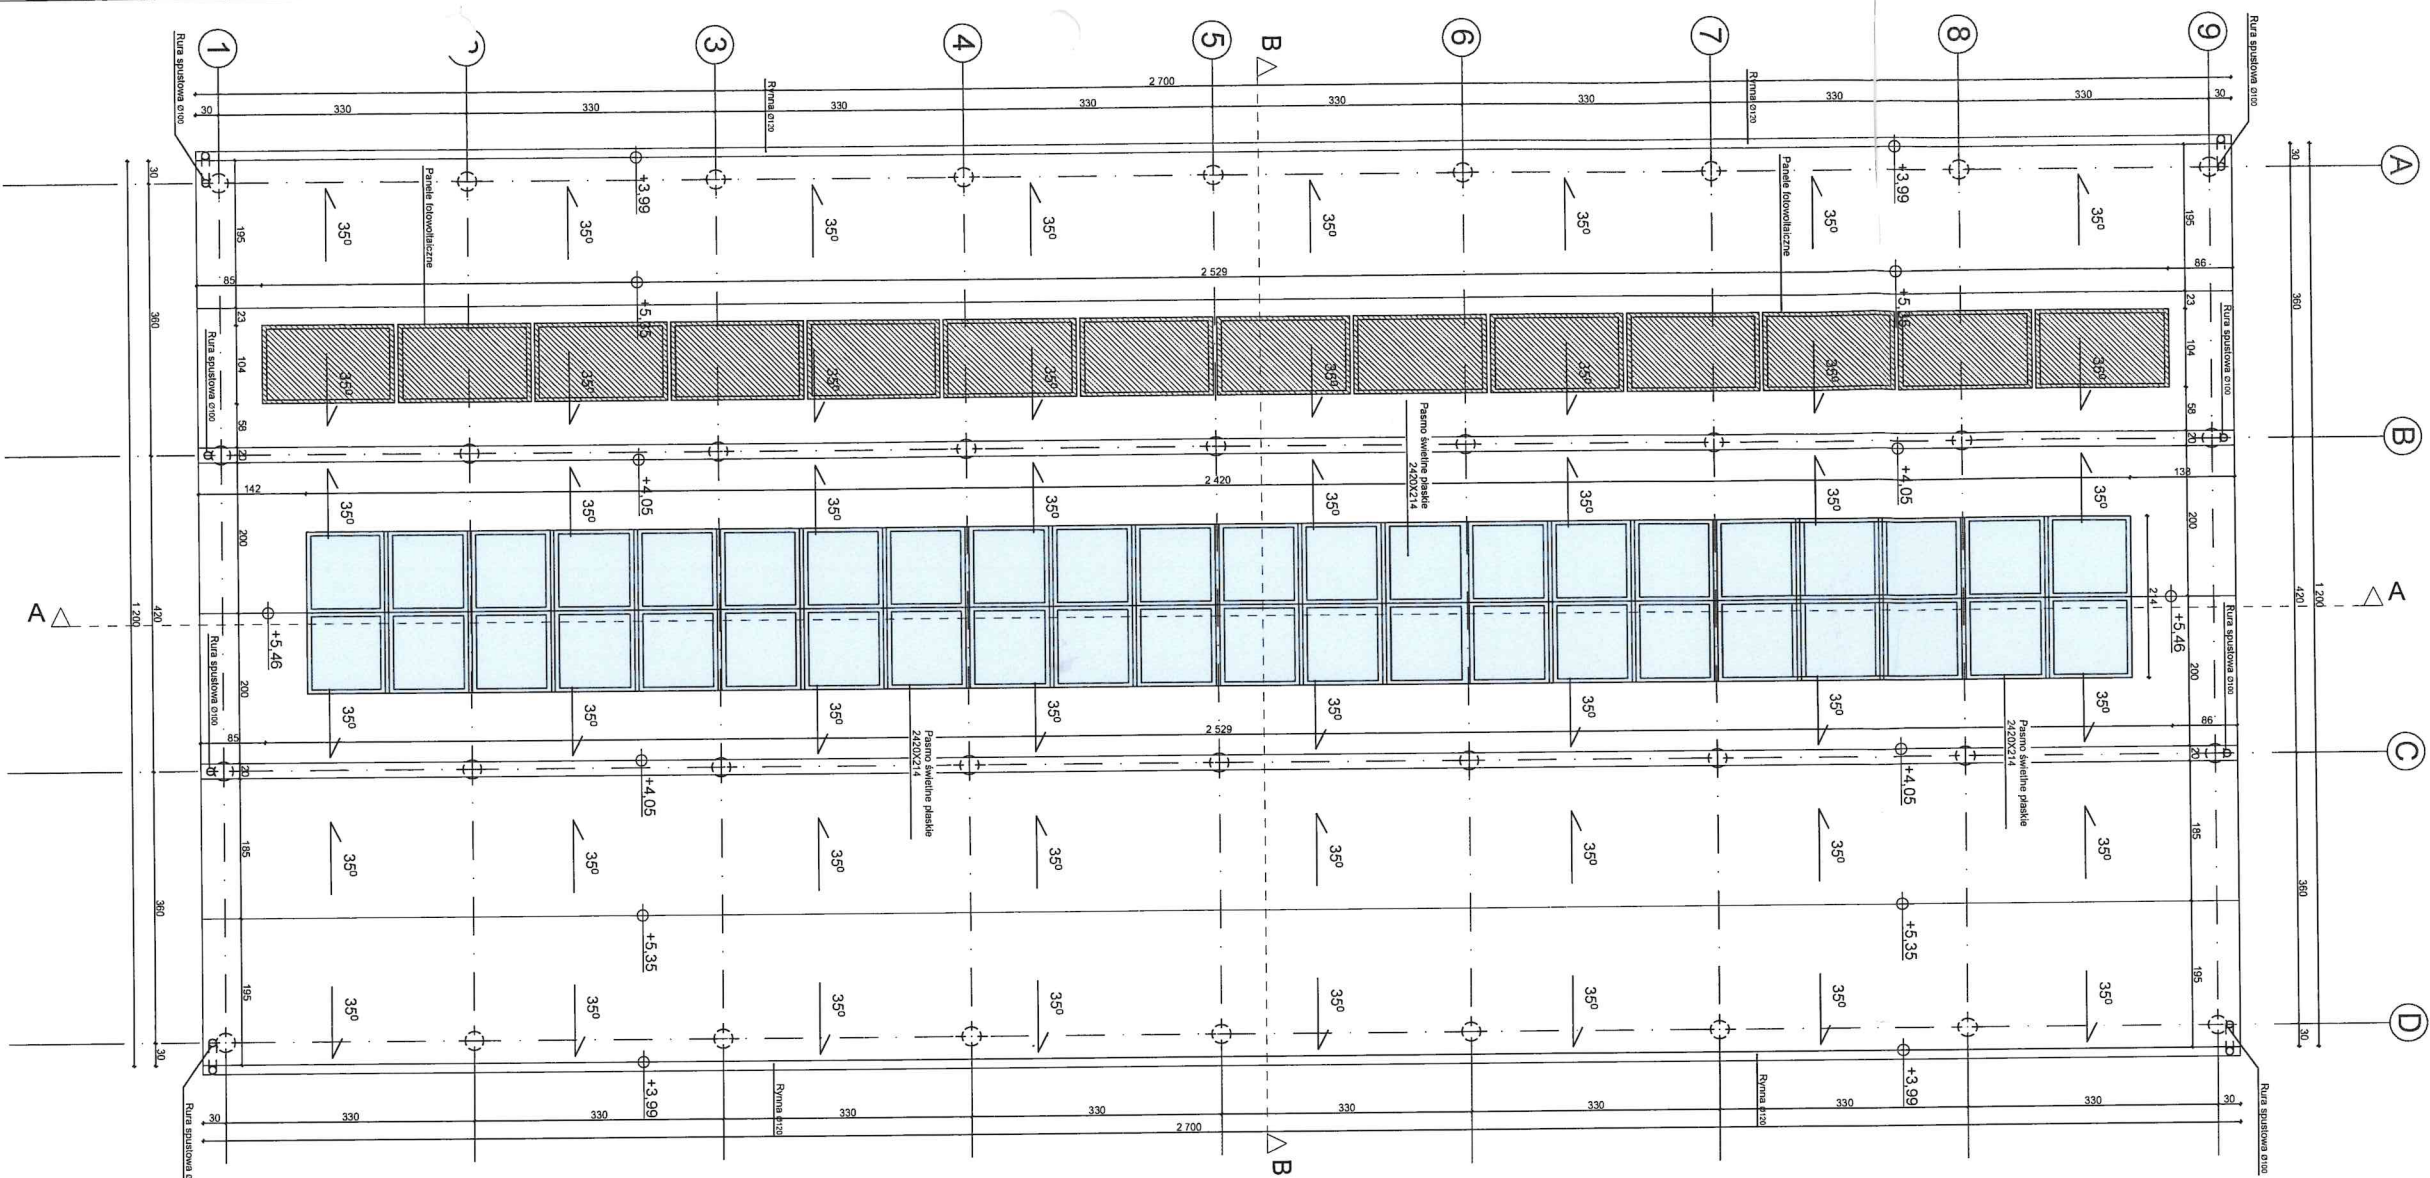

STAROSTWO POWIATOWE
w Świdwinie
WYDZIAŁ ARCHITEKTURY I BUDOWNICTWA

michalotomanski.pl
Projektowanie Architektoniczne Michał Ciomański
94-104 Łódź, ul. Obywatelska 100B lok. 36; NIP 727-149-26-45; REGON: 472228329
tel. +48 601 268 386; e-mail: architekt@michalotomanski.pl www.michalotomanski.pl

INWESTOR:
Gmina Połczyn - Zdrój
mająca siedzibę w Urzędzie Miejskim
przy Placu Wolności 3-4, 78-320 Połczyn - Zdrój

OBIEKT:
Plac Tysiąclecia Państwa Polskiego
78-320 Połczyn - Zdrój.

NAZWA PROJEKTU:
Projekt zagospodarowania terenu przebudowy
Placu Tysiąclecia Państwa Polskiego w Połczynie-Zdroju.
ETAP I - Budowa zadaszanej infrastruktury targowej
i przebudowa parkingów.


PROJEKTANT:
mgr inż. arch. Michał Ojamański
upr. bud. nr 4307/IVK
w specjalności architektonicznej bez ograniczeń

OPRACOWAŁ:
mgr inż. arch. Andrzej Kusztalek
mgr inż. arch. Łukasz Wilczak
inż. arch. Julia Kusztalek
arch. Maciej Ojamański


TEMAT RYSUNKU:
PROJEKT
ETAP I - RZUT DACHU TARGOWISKA

NR RYSUNKU:	FAZA:	BRANŻA:
ARCHITEKTURA	PB	
SKALA:	DATA:	NR RYS:
CZERWIEC 2022r.	1:100	02

Zastrzegam się, że treść prezentowanego na niniejszym rysunku stanowi własność: Projektowanie Architektoniczne Michał Ojamański i jest utworzem w rozumieniu ustawy o prawie autorskim i prawach pokrewnych. Żadna jej część nie może być rozpowszechniana, kopiowana czy wykorzystywana w jakikolwiek sposób bez pisemnej zgody np. na zasadach zapisanych w umowie z Inwestorem.

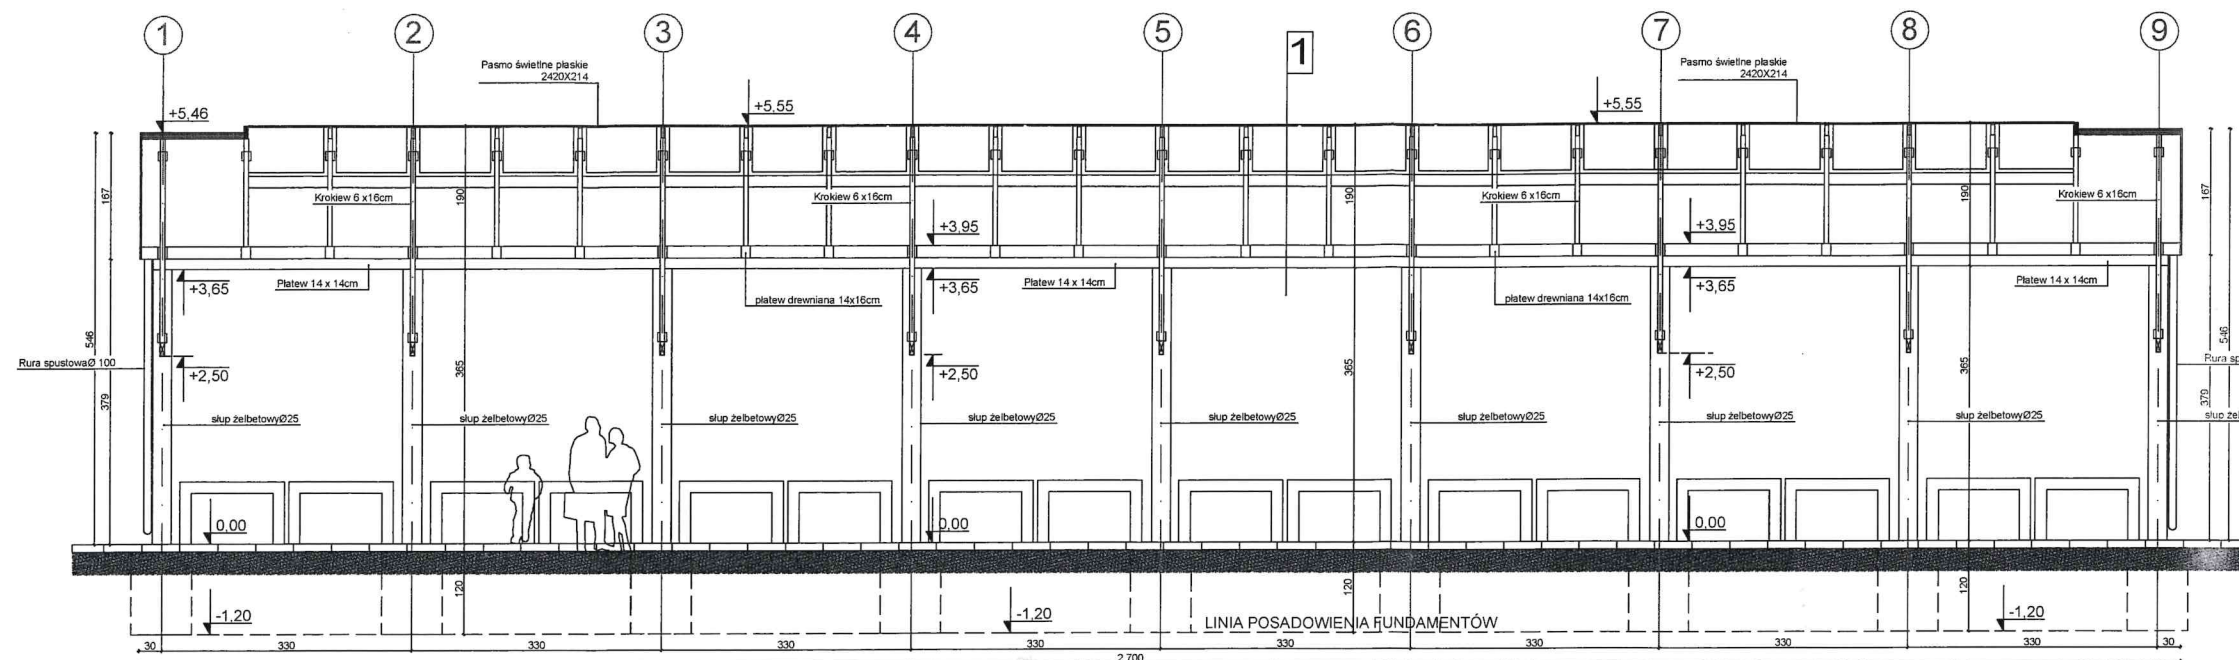

PRZEKRÓJ A-A

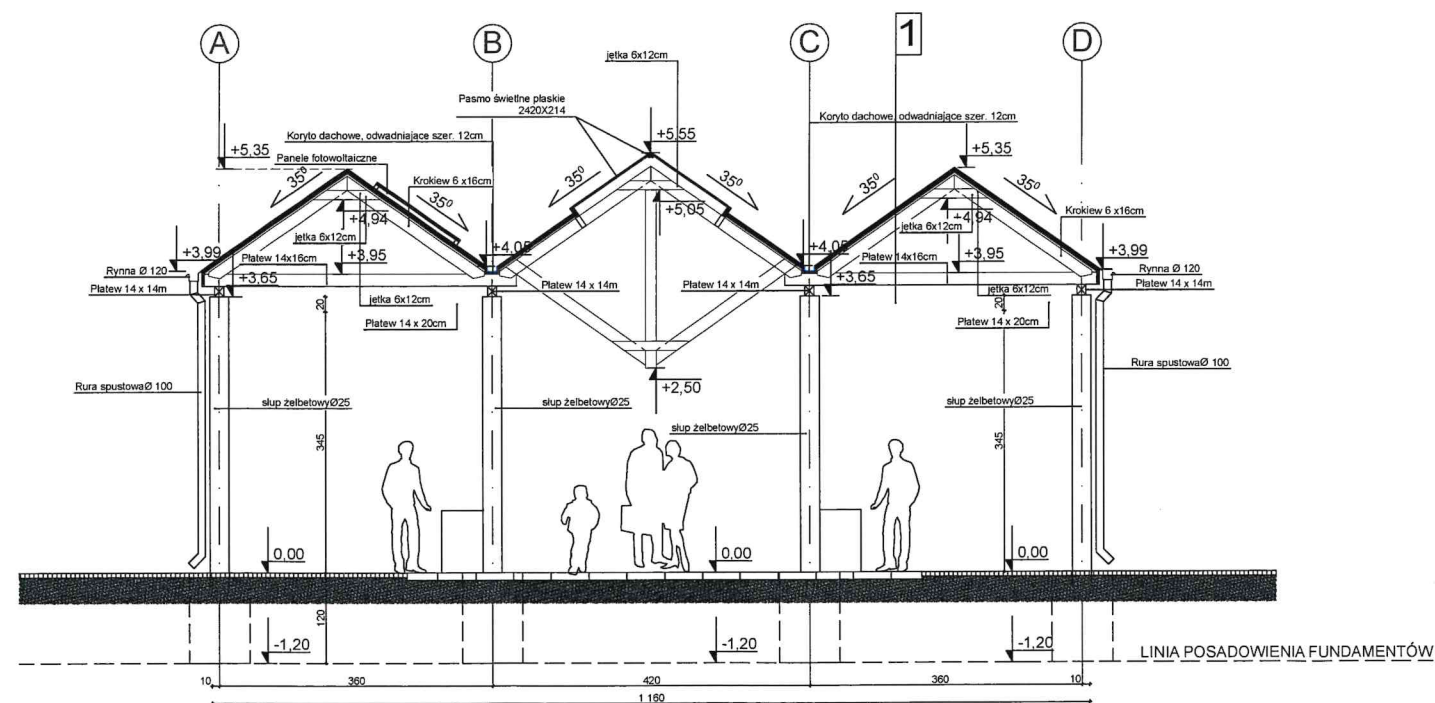

PRZEKRÓJ B-B

1 BLACHA DACHÓWKOWA
ŁĄT Y / KONTRŁAT Y 2 X 2,5cm
KROK WIE 6X16cm

STAROSTWO POWIATOWE
w Świdwinie
WYDZIAŁ ARCHITEKTURY I BUDOWNICTWA

michalotomanski.pl

Projektowanie Architektoniczne Michał Otomański
94-104 Łódź, ul. Obywatelska 106B lok. 36 ; NIP 727-149-26-45 ; REGON: 472228329
tel. +48 601 268 386; e-mail: architekt@michalotomanski.pl www.michalotomanski.pl

INWESTOR: **Gmina Połczyn - Zdrój**
mająca siedzibę w Urzędzie Miejskim
przy Placu Wolności 3-4, 78-320 Połczyn - Zdrój

OBIKT: **Plac Tysiąclecia Państwa Polskiego**
78-320 Połczyn - Zdrój.

NAZWA PROJEKTU: **Projekt zagospodarowania terenu przebudowy**
Placu Tysiąclecia Państwa Polskiego w Połczynie-Zdroju.
ETAP I - Budowa zadaszanej infrastruktury targowej
i przebudowa parkingów.

PROJEKTANT: mgr inż. arch. Michał Otomański
upr. bud. nr 43/01/WŁ
w specjalności architektonicznej bez ograniczeń

PROJEKTANT: mgr inż. arch. Jarosław Kamiński
upr. bud. nr 16/R-541/L.OIA/O6
w specjalności architektonicznej bez ograniczeń

OPRACOWALI: mgr inż. arch. Andrzej Kusztelak
mgr inż. arch. Łukasz Wilczak
inż. arch. Julia Kusztelak
arch. Maciej Otomański

TEMAT RYSUNKU: **INWENTARYZACJA**
ETAP I - PRZEKROJE TARGOWISKA

NR RYSUNKU: **ARCHITEKTURA**

FAZA: **PB**


BRANŻA:

SKALA: **CZERWIEC 2022r.**



DATA: **1:100**

NR RYS: **04**

Zastrzegam, że treść prezentowana na niniejszym rysunku stanowi własność: Projektowanie Architektoniczne Michał Otomański i jest utworem w rozumieniu ustawy o prawie autorskim i prawach pokrewnych. Żadna jej część nie może być rozpowszechniana, kopiowana czy wykorzystywana w jakikolwiek sposób bez pisemnej zgody np. na zasadach zapisanych w umowie z Inwestorem.

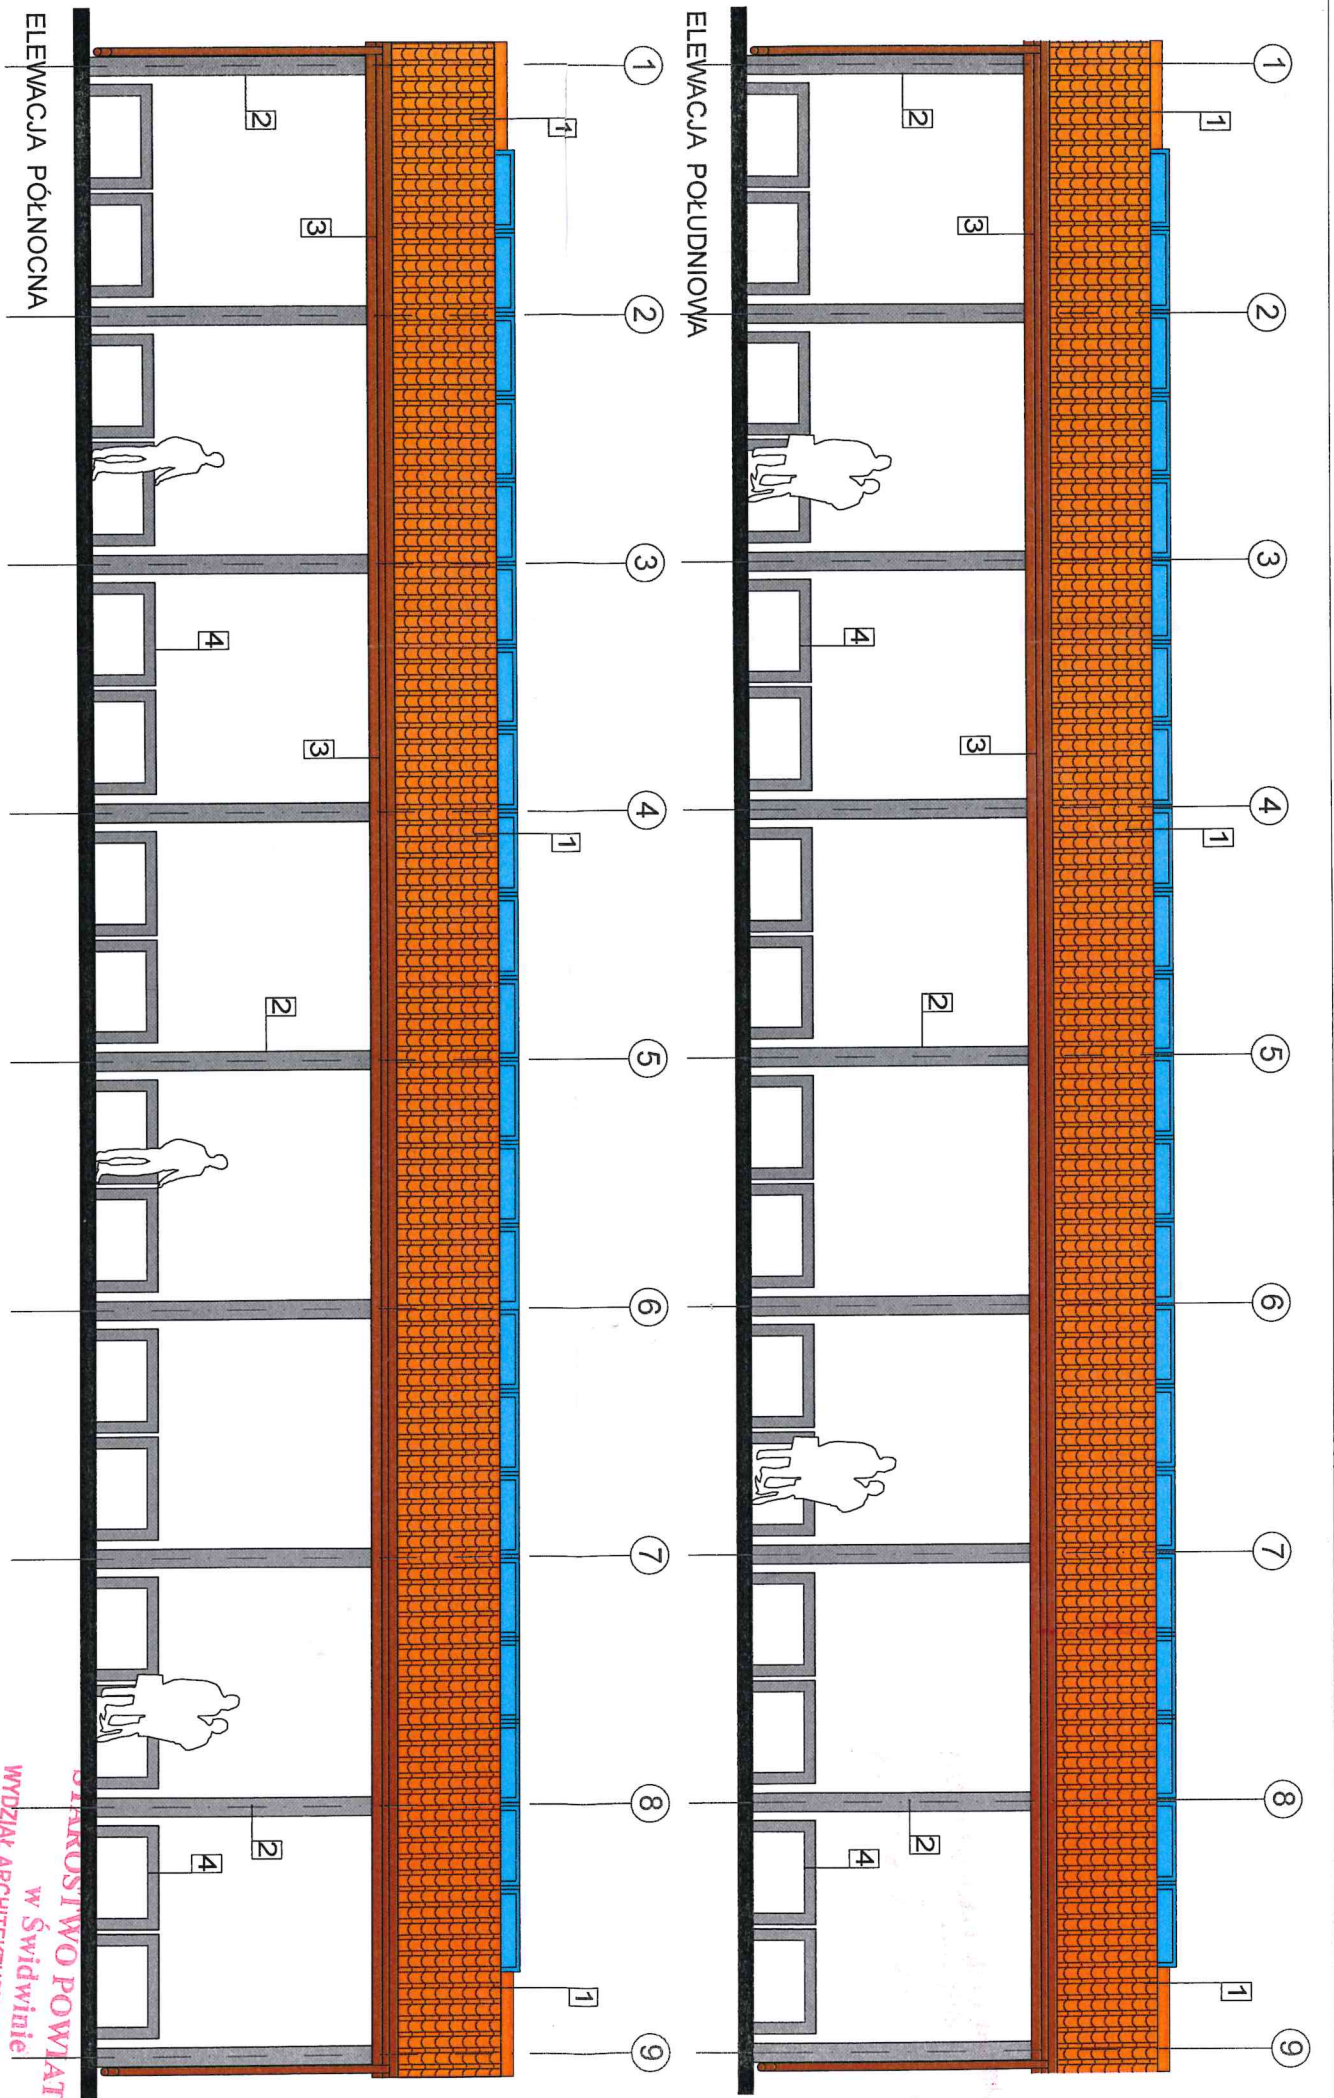

STAROSTWO POWIATOWE
w Świdwinie
WYDZIAŁ ARCHITEKTURY I BUDOWNICTWA

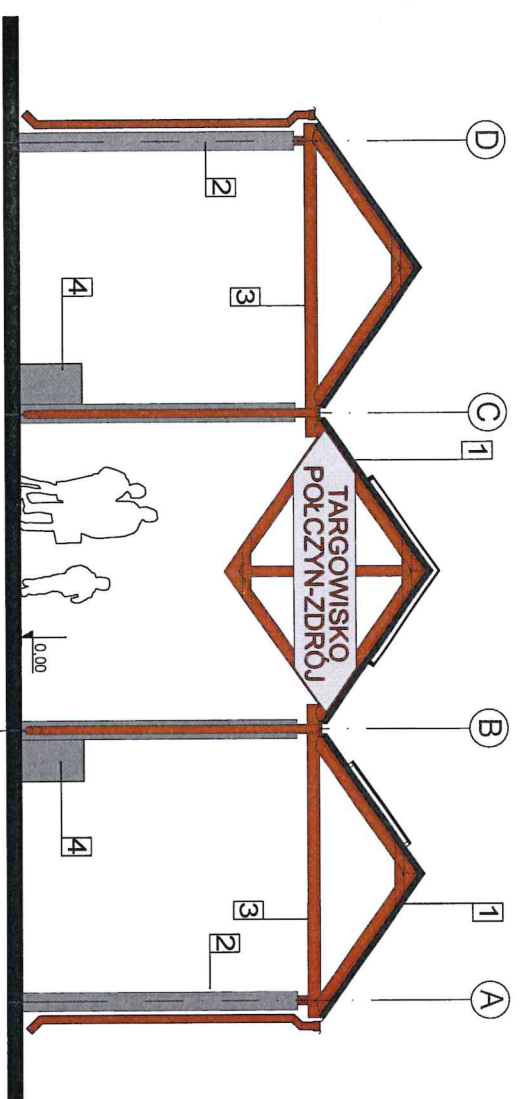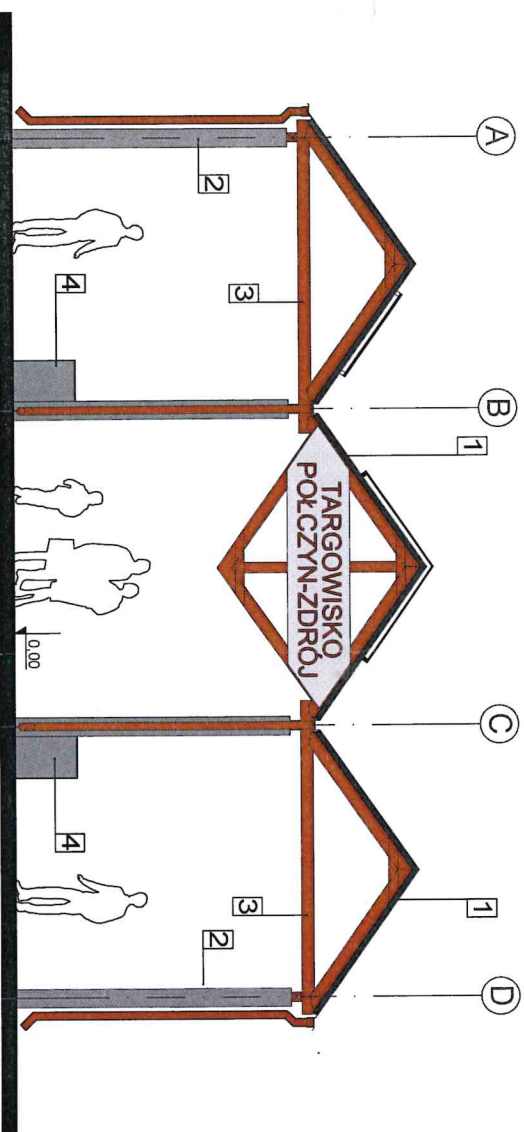

- LEGENDA:
- 1 BLACHA DACHÓWKOWA - KOLOR POMARAŃCZOWY
 - 2 SKŁUP ŻELBETOWY - KOLOR SZARY
 - 3 KONSTRUKCJA DREWNIANA - KOLOR ORZECH
 - 4 BETONOWE STOLY TARGOWE - KOLOR SZARY

INWESTOR: Gmina Połczyn - Zdrój mająca siedzibę w Urzędzie Miejskim przy Placu Wolności 3-4, 78-320 Połczyn - Zdrój		
OBJEKT: Plac Tysiąclecia Państwa Polskiego 78-320 Połczyn - Zdrój.		
NAZWA PROJEKTU: Projekt zagospodarowania terenu przebudowy Placu Tysiąclecia Państwa Polskiego w Połczynie-Zdroju. ETAP I - Budowa zadaszonej infrastruktury targowej i przebudowa parkingów.		
PROJEKTANT: mgr inż. arch. Michał Otiomański upr. bud. nr 43/01/MW w specjalności architektonicznej bez ograniczeń		
PROJEKTANT: mgr inż. arch. Jarosław Kamiński upr. bud. nr 16/R-541/LCOJA/06 w specjalności architektonicznej bez ograniczeń		
OPRACOWALI: mgr inż. arch. Andrzej Kuszeleak mgr inż. arch. Łukasz Wilczak inż. arch. Julia Kuszeleak arch. Maciej Otiomański		
TEMAT RYSUNKU: PROJEKT ETAP I - ELEWACJE TARGOWISKA		
NR RYSUNKU: ARCHITEKTURA	FAZA: PB	BRANŻA:
SKALA: CZERWIEC 2022r.	DATA: 1:100	NR RYS: 05
Zastrzegam się, że treść prezentowanego na niniejszym rysunku stanowi własność. Projektowanie Architektoniczne Michał Otiomański i jest utworem w rozumieniu ustawy o prawie autorskim i prawach pokrewnych. Żadna jej część nie może być rozpowszechniana, kopiowana czy wykorzystywana w jakikolwiek sposób bez pisemnej zgody np. na zasadach zapisanych w umowie z inwestorem.		





STAROSTWO POWIATOWE
w Świdwinie
WYDZIAŁ ARCHITEKTURY I BUDOWNICTWA

LUMION



LUMION