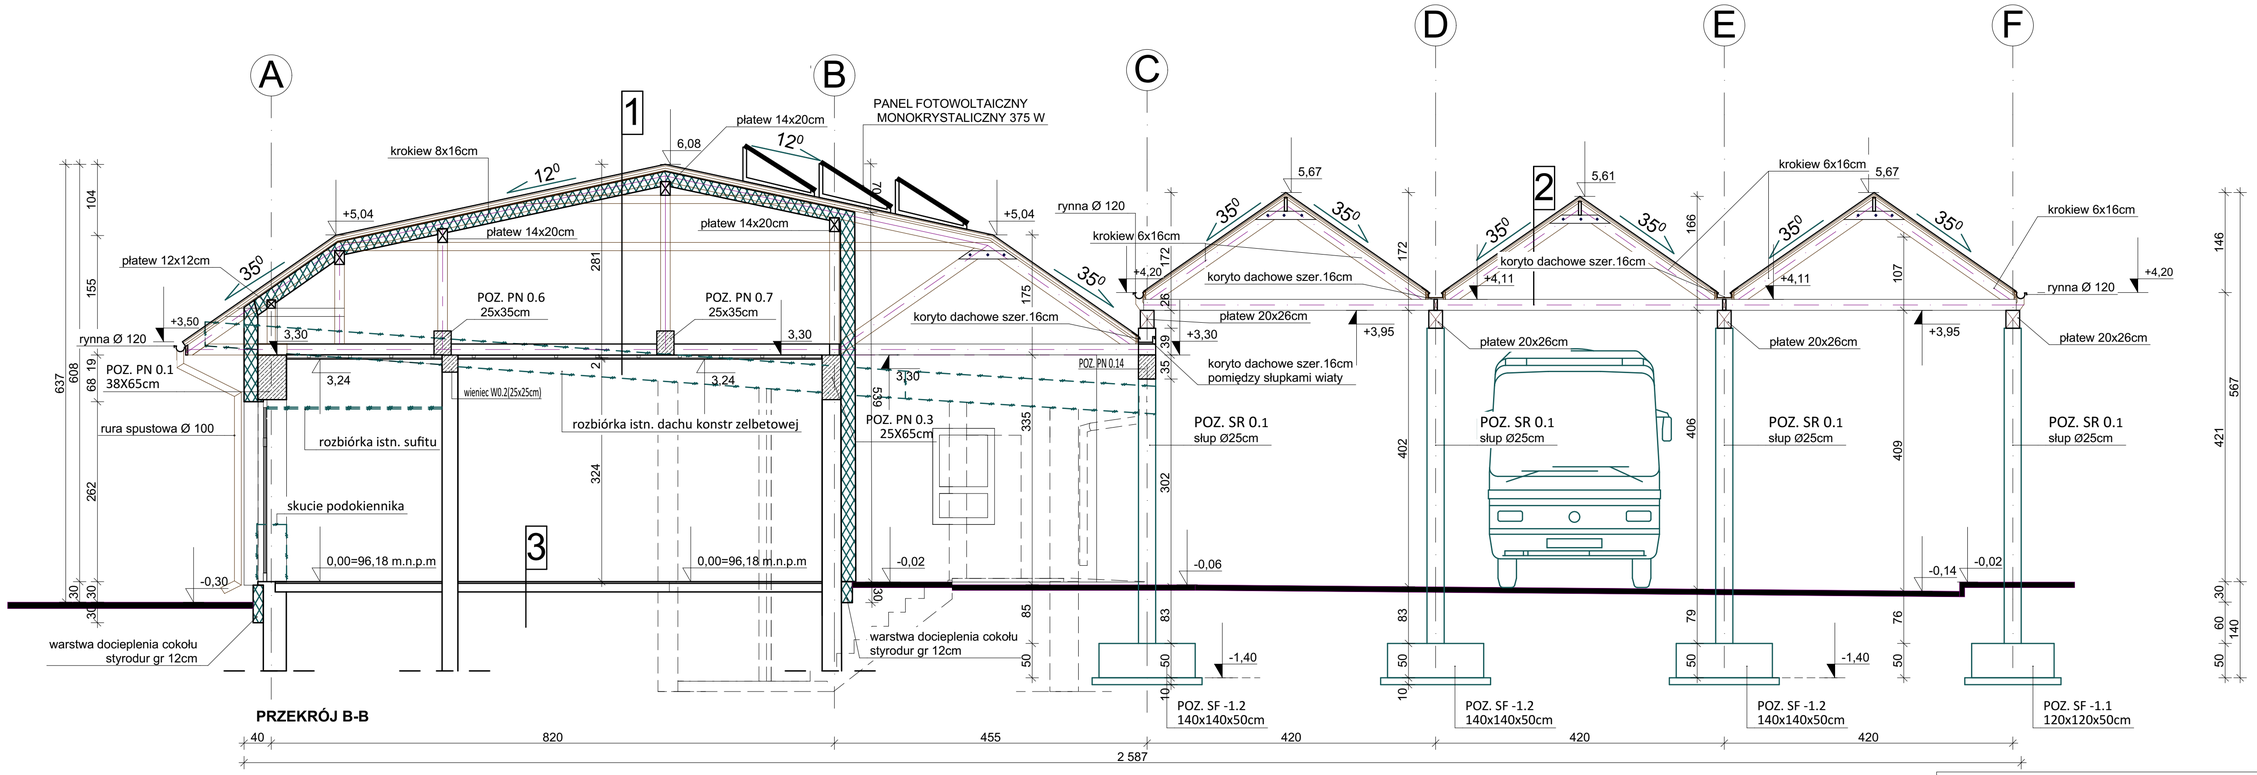

PRZEKRÓJ B-B

1	
	BLACHA DACHÓWKOWA - KOLOR POMARAŃCZOWY
	ŁATY 6x4cm
	KONTRŁATA 6x4cm
	SZCZCZELINA WENTYLACYJNA MIĘDZY KROKWIAMI
	MEMBRANA DACHOWA - WYSOKOPAROPRZEPUSZCZALNA
	KROKWIE DREWNIANE 8 x 16cm
	WEŁNA MINERALNA GR. 15cm POMIEDZY KROKWIAMI
	WEŁNA MINERALNA GR. 5cm WGR. RUSZTU
	IZOLACJA PAROSZCZELNA
	PODIBTKA Z PŁYTY GKF - POSZYCIE RUSZTU 2x12,5mm
	SUFIT PODWIESZONY MOCOWANY DO BELEK

2	
	BLACHA DACHÓWKOWA - KOLOR POMARAŃCZOWY
	ŁATY 6x4cm
	KONTRŁATA 6x4cm
	KROKWIE DREWNIANE 8 x 16cm

3	
	WARSTWA WIERZCHNIA - PŁYTKI GRESOWE
	WYLEWKA SAMOPOZIOMUJĄCA GR. 3mm
	ISTNIEJĄCE WARSTWY POSADZKI BETONOWEJ

michalotomanski.pl
Projektowanie Architektoniczne Michał Otomański
94-104 Łódź, ul. Obywatelska 106B lok. 36 ; NIP 727-149-26-45 ; REGON: 472226329
tel. +48 601 268 386; e-mail: architekt@michalotomanski.pl www.michalotomanski.pl

INWESTOR:
Gmina Połczyn - Zdrój
mająca siedzibę w Urzędzie Miejskim
przy Placu Wolności 3-4, 78-320 Połczyn - Zdrój

OBIEKT:
Plac Tysiąclecia Państwa Polskiego
78-320 Połczyn-Zdrój, fragmenty dz. nr ewid.: 441, 442,
Obr. 003-Połczyn-Zdrój, Jedn. ewid. 321603_4, Połczyn-Zdrój - Miasto

NAZWA PROJEKTU:
Projekt budowlany przebudowy Placu Tysiąclecia Państwa Polskiego
78-320 Połczyn-Zdrój, fragmenty dz. nr ewid.: 441, 442,
Obr. 003-Połczyn-Zdrój, Jedn. ewid. 321603_4, Połczyn-Zdrój - Miasto
ETAP II - Przebudowa budynku dworca.

PROJEKTANT:
mgr inż. arch. Michał Otomański
upr. bud. nr 43/01/Wł.
w specjalności architektonicznej bez ograniczeń

PROJEKTANT:
mgr inż. arch. Jarosław Kamiński
upr. bud. nr 16/R-541/ŁOIA/06
w specjalności architektonicznej bez ograniczeń

OPRACOWALI:
mgr inż. arch. Andrzej Kusztelak
mgr inż. arch. Łukasz Wilczak
inż. arch. Julia Kusztelak
arch. Maciej Otomański

TEMAT RYSUNKU:
PRZEKRÓJ A-A BUDYNKU DWORCA

NR RYSUNKU:	FAZA:	BRANŻA:
ARCHITEKTURA	**PB**	
SKALA:	DATA:	NR RYS:
STYCZEŃ 2023r.	**1:50**	**03 A**

Zastrzega się, że treść prezentowana na niniejszym rysunku stanowi własność: Projektowanie Architektoniczne Michał Otomański i jest utworem w rozumieniu ustawy o prawie autorskim i prawach pokrewnych. Żadna jej część nie może być rozpowszechniana, kopiowana czy wykorzystywana w jakikolwiek sposób bez pisemnej zgody np. na zasadach zapisanych w umowie z Inwestorem.