
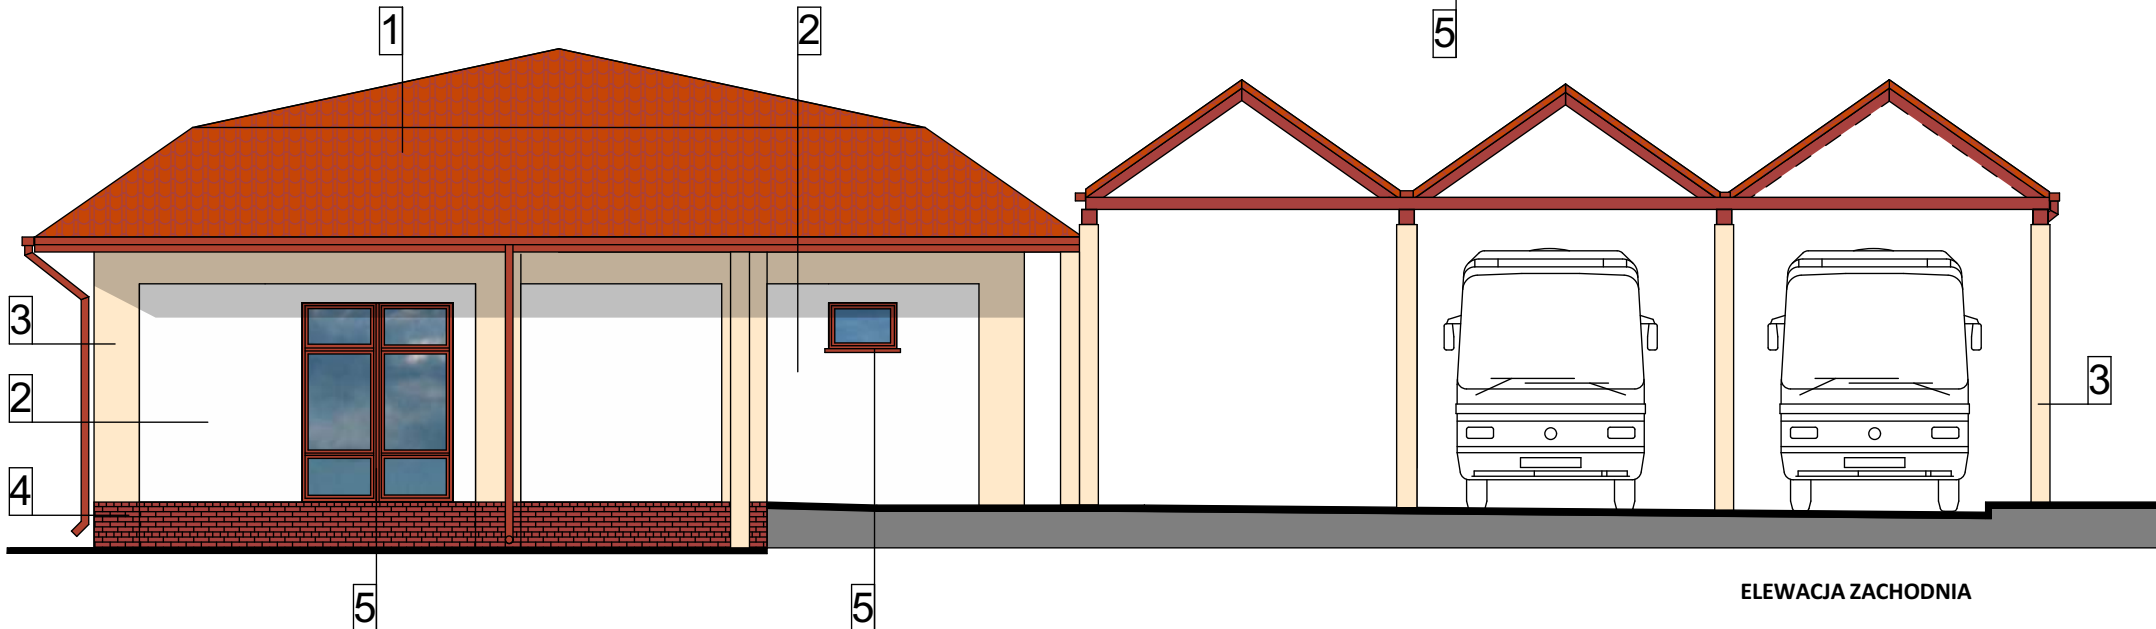
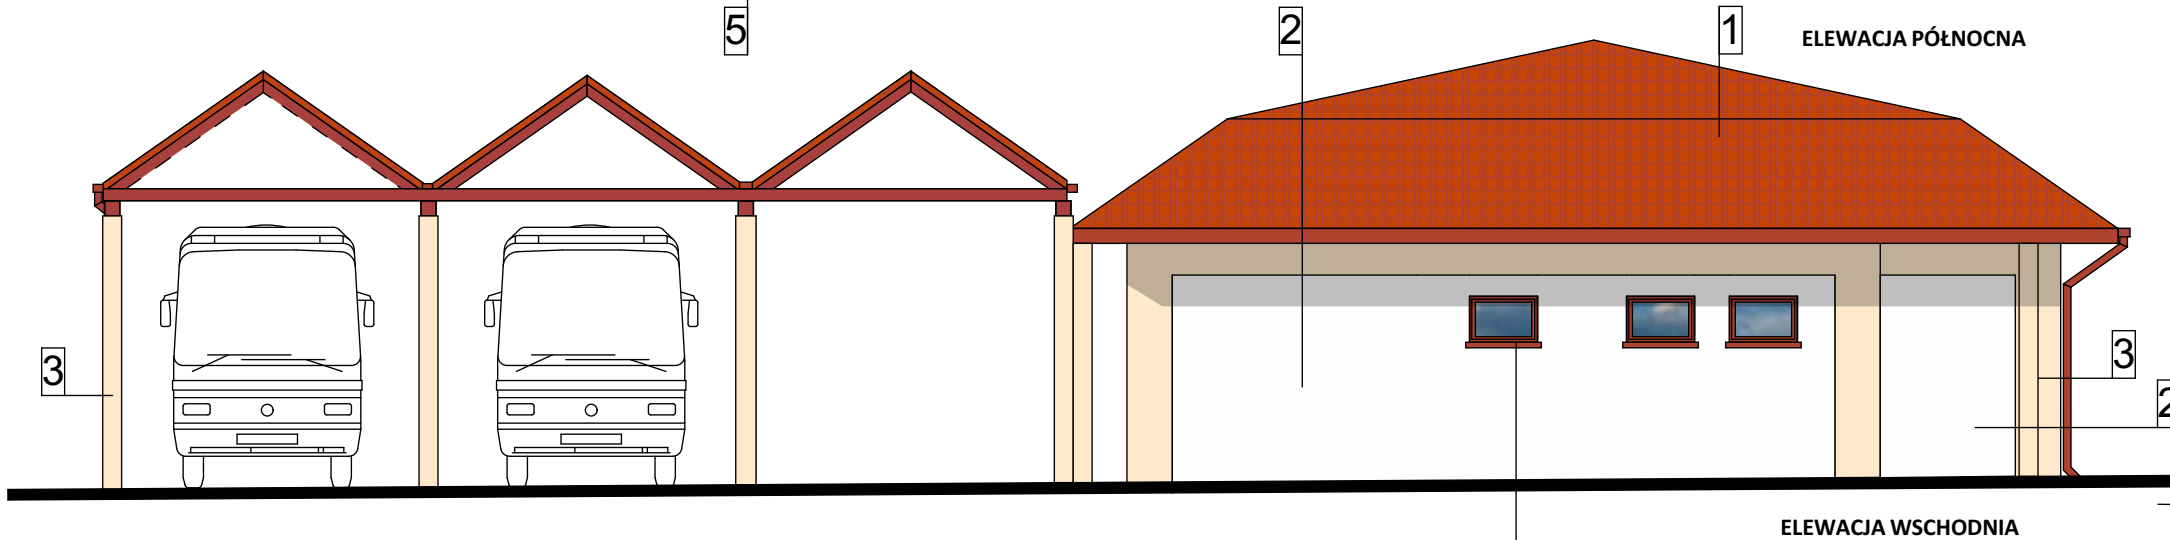


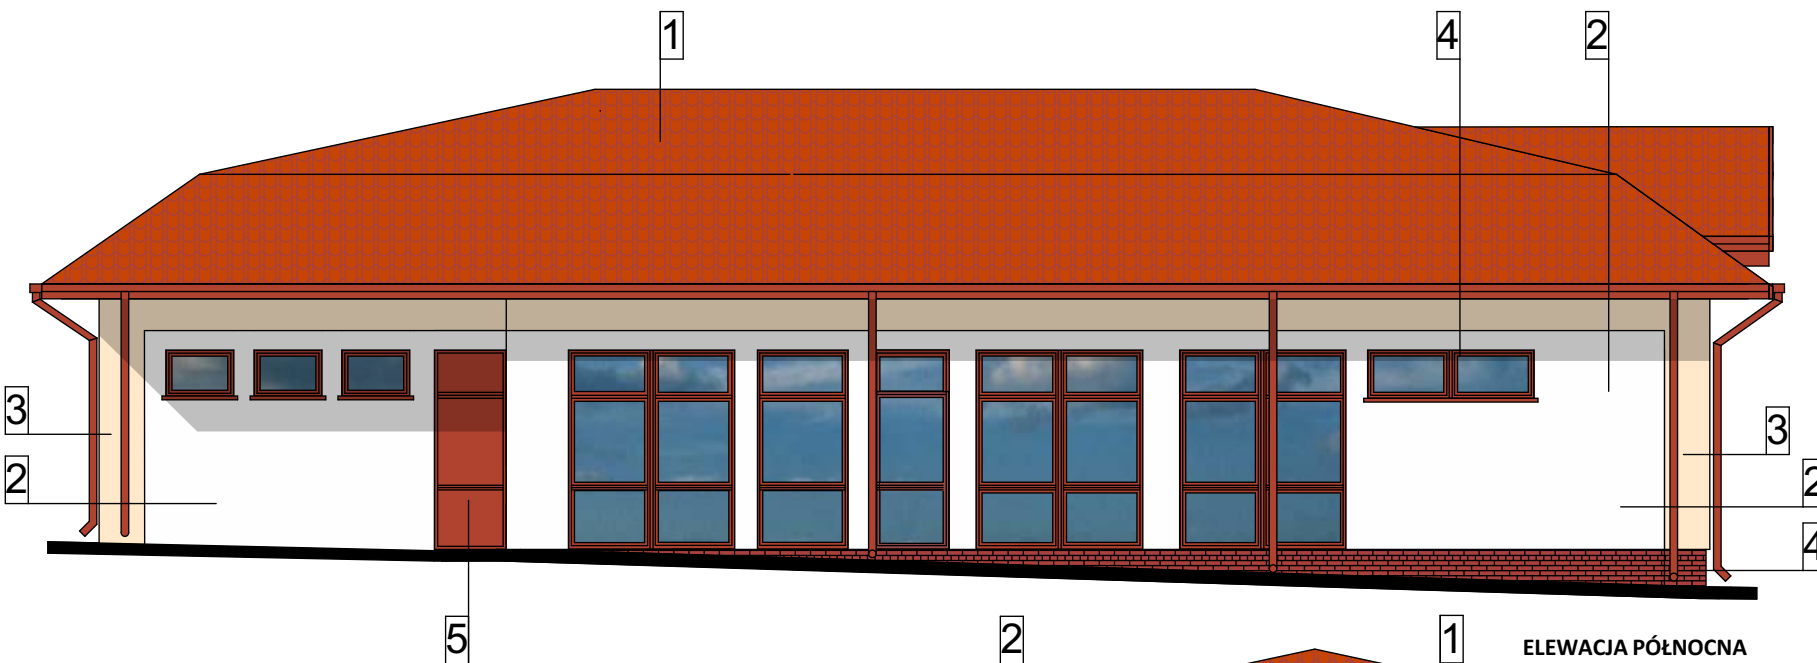

- OZNACZENIA:**
- 1 BLACHA DACHÓWKOWA - KOLOR POMARAŃCZOWY
 - 2 TYNK SILIKONOWY - KOLOR BIAŁY
 - 3 TYNK SILIKONOWY - KOLOR BEŻOWY
 - 4 PŁYTKA KLINKIEROWA - KOLOR BRĄZOWY
 - 5 ŚLUSARKA OKIENNA I DRZWIOWA, RYNNY I RURY
SPUSTOWE OBRÓBKI BLACH. - KOLOR BRĄZOWY RAL 8017

Logo of Michał Otomański Projektywanie Architektoniczne Michał Otomański 54-104 Łódź, ul. Odywalska 100B lok. 35, NIP 727-140-26-80, REGON 47223303 tel. +48 601 288 386, e-mail: architekt@michalotomanski.pl, www.michalotomanski.pl		
INWESTOR:	Gmina Polczyn - Zdrój mająca siedzibę w Urzędzie Miejskim przy Placu Wolności 3-4, 78-320 Polczyn - Zdrój	
OBIEKT:	Plac Tysiąclecia Państwa Polskiego 78-320 Polczyn-Zdrój, fragmenty dz. nr ewid.: 441, 442, Obr. 003-Polczyn-Zdrój, Jedn. ewid. 321603_4, Polczyn-Zdrój - Miasto	
NAZWA PROJEKTU:	Projekt budowlany przebudowy Placu Tysiąclecia Państwa Polskiego 78-320 Polczyn-Zdrój, fragmenty dz. nr ewid.: 441, 442, Obr. 003-Polczyn-Zdrój, Jedn. ewid. 321603_4, Polczyn-Zdrój - Miasto ETAP II - Przebudowa budynku dworca.	
PROJEKTANT:	mgr inż. arch. Michał Otomański upr. bud. nr 43/01/WJL w specjalności architektonicznej bez ograniczeń	
PROJEKTANT:	mgr inż. arch. Jarosław Kamiński upr. bud. nr 16/R-5411.GIA/06 w specjalności architektonicznej bez ograniczeń	
OPRACOWALI:	mgr inż. arch. Andrzej Kusztelek mgr inż. arch. Łukasz Wilczak inż. arch. Julia Kusztelek arch. Maciej Otomański	
TEMAT RYSUNKU:	PROJEKT PRZEBUDOWY BUDYNKU DWORCA KOLORYSTYKA ELEWACJI	
NR RYSUNKU:	ARCHITEKTURA	FAZA: PB
SKALA:	STYCZEŃ 2023r.	NR RYS: 05 A

Zastrzega się, że treść prezentowana na niniejszym rysunku stanowi własność: Projektowanie Architektoniczne Michał Otomański i jest utworem w rozumieniu ustawy o prawie autorskim i prawach pokrewnych. Żadna jej część nie może być rozpowszechniana, kopowana czy wykorzystywana w jakikolwiek sposób bez pisemnej zgody up. inż. Jarosław Kamiński w imieniu z J. Kusztelek.