
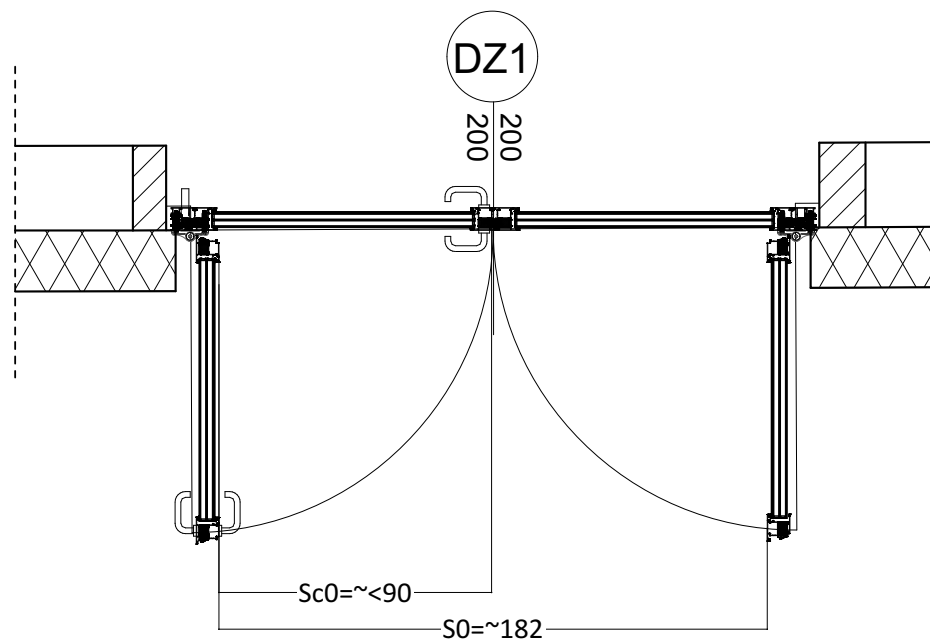
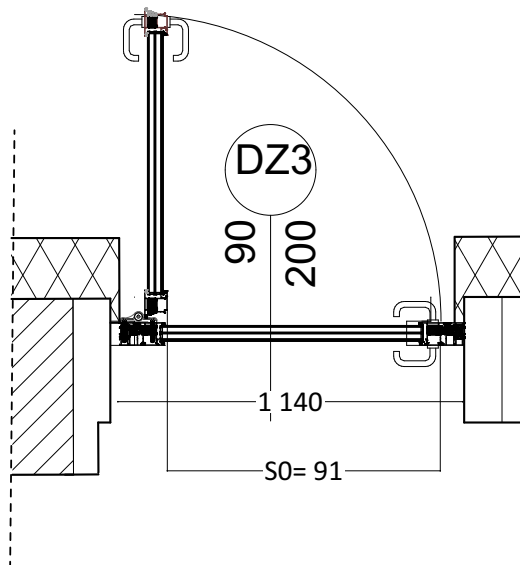
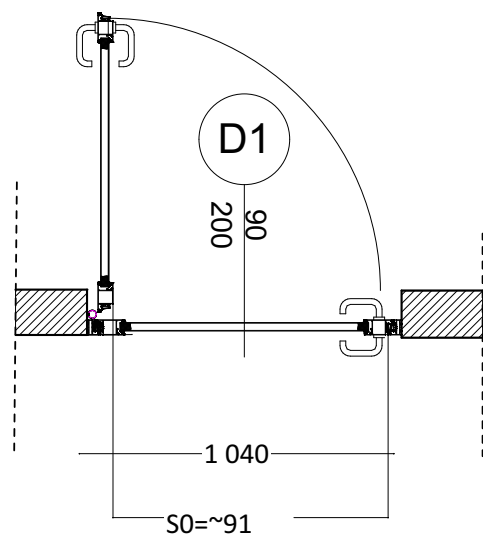


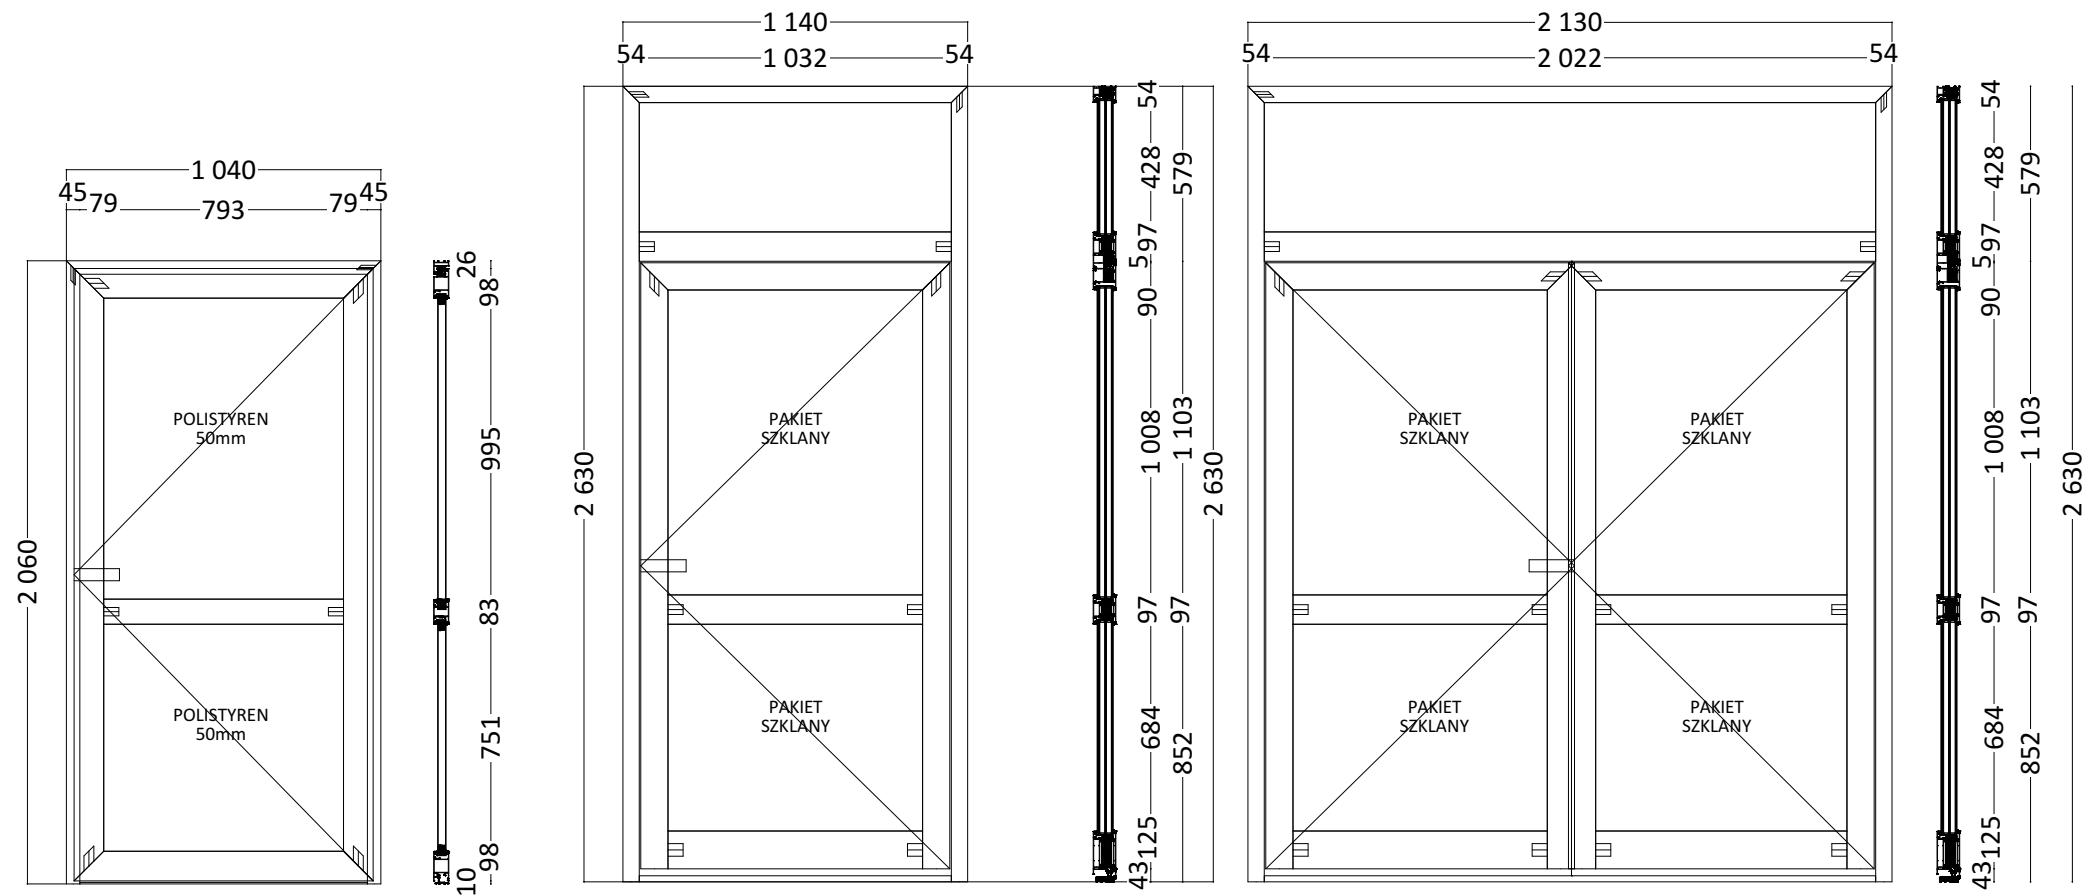

micHALotomanski.pl Projektowanie Architektoniczne Michał Otomański 94-104 Łódź, ul. Obywatelska 106B lok. 36 ; NIP 727-149-26-45 ; REGON: 472228329 tel. +48 601 268 386; e-mail: architekt@michalotomanski.pl www.michalotomanski.pl		
INWESTOR:	Gmina Połczyn - Zdrój mająca siedzibę w Urzędzie Miejskim przy Placu Wolności 3-4, 78-320 Połczyn - Zdrój	
OBIEKT:	Plac Tysiąclecia Państwa Polskiego 78-320 Połczyn-Zdrój, fragmenty dz. nr ewid.: 441, 442, Obr. 003-Połczyn-Zdrój, Jedn. ewid. 321603_4, Połczyn-Zdrój - Miasto	
NAZWA PROJEKTU:	Projekt budowlany przebudowy Placu Tysiąclecia Państwa Polskiego 78-320 Połczyn-Zdrój, fragmenty dz. nr ewid.: 441, 442, Obr. 003-Połczyn-Zdrój, Jedn. ewid. 321603_4, Połczyn-Zdrój - Miasto ETAP II - Przebudowa budynku dworca.	
PROJEKTANT:	mgr inż. arch. Michał Otomański upr. bud. nr 43/01/WŁ w specjalności architektonicznej bez ograniczeń	
PROJEKTANT:	mgr inż. arch. Jarosław Kamiński upr. bud. nr 16/R-541/ŁOIA/06 w specjalności architektonicznej bez ograniczeń	
OPRACOWALI:	mgr inż. arch. Andrzej Kusztelak mgr inż. arch. Łukasz Wilczak inż. arch. Julia Kusztelak arch. Maciej Otomański	
TEMAT RYSUNKU:	DETAL ŚLUSARKI DRZWIOWEJ	
NR RYSUNKU:	ARCHITEKTURA	FAZA: PB
SKALA:	STYCZEŃ 2023r.	BRANŻA: NR RYS: 07 A
Zastrzega się, że treść prezentowana na niniejszym rysunku stanowi własność: Projektowanie Architektoniczne Michał Otomański i jest utworem w rozumieniu ustawy o prawie autorskim i prawach pokrewnych. Żadna jej część nie może być rozpowszechniana, kopiowana czy wykorzystywana w jakikolwiek sposób bez pisemnej zgody np. na zasadach zapisanych w umowie z Inwestorem.		