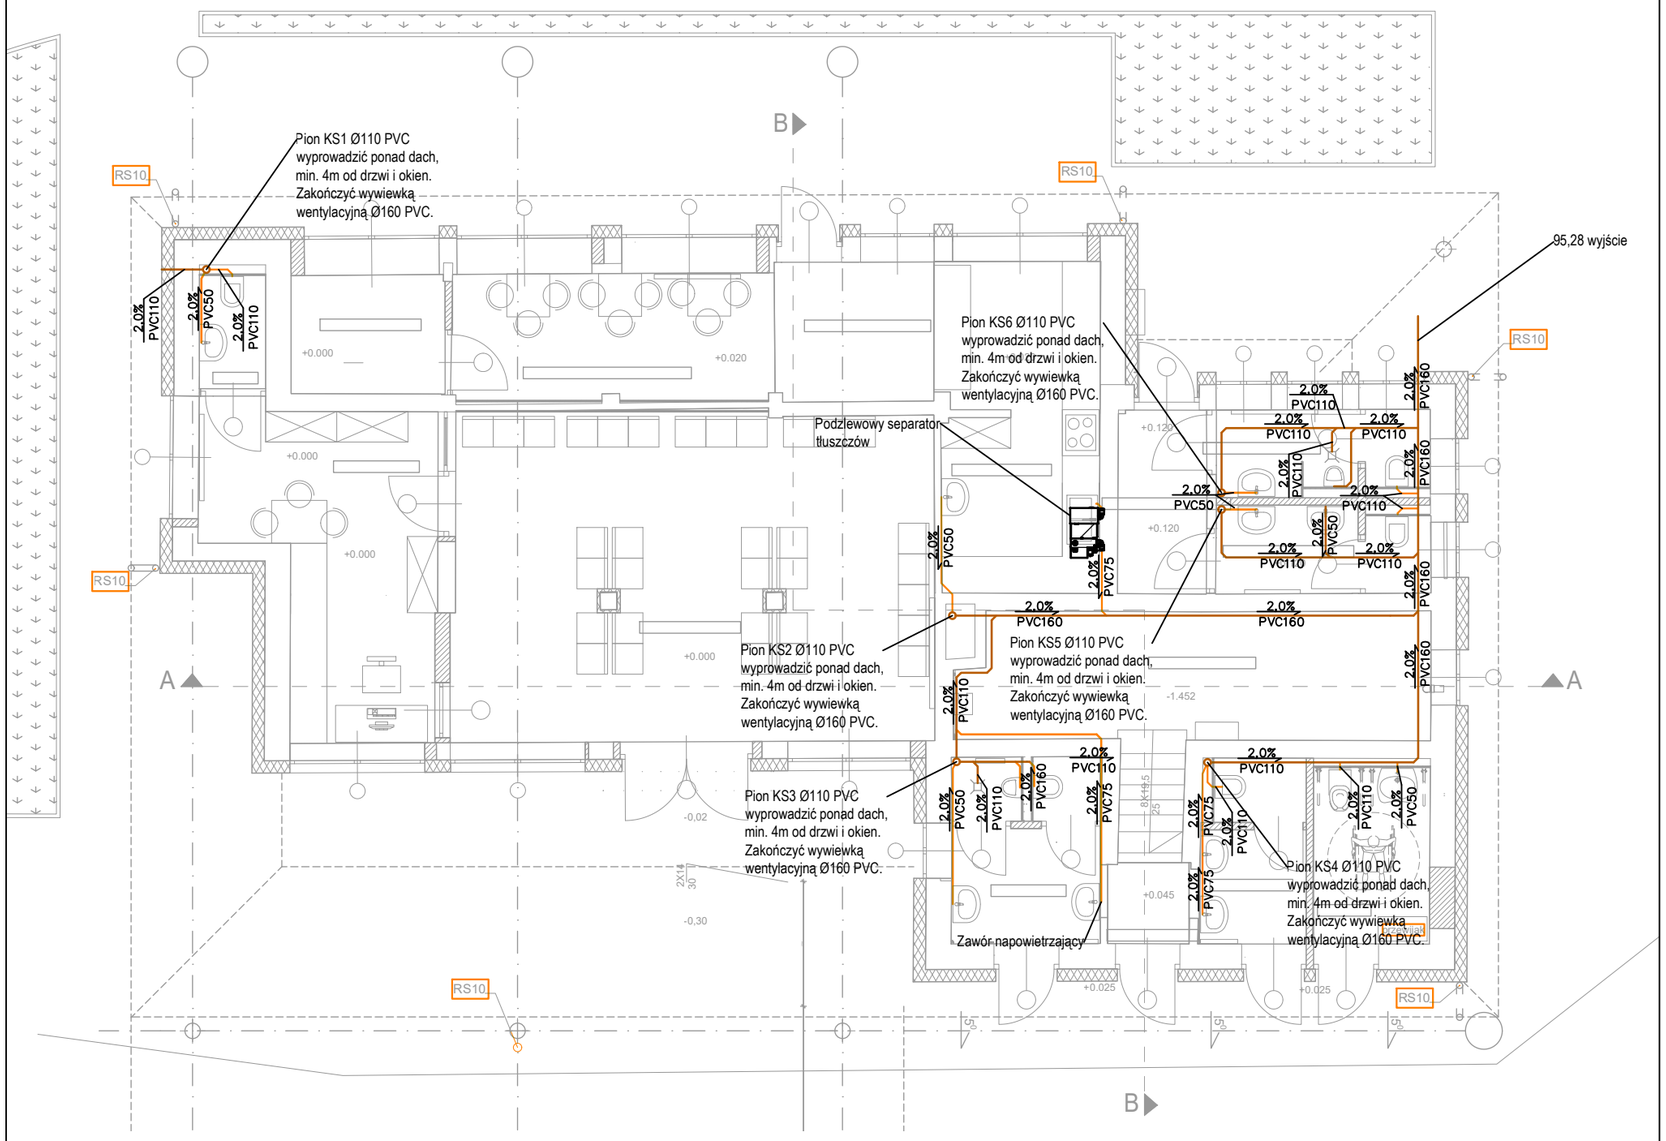

LEGENDA

- instalacja kanalizacji sanitarnej
- instalacja kanalizacji sanitarnej natynkowa
- instalacja kanalizacji pod stropem
- PVC110 - materiał oraz średnica kan.sanit.
- 2,0% - spadek kanału

UWAGA:

- W miejscach przejść przewodów przez przegrody budowlane należy prowadzić je w tulejach ochronnych o średnicy conajmnej o dwie dymensje większej, od średnicy przewodów. Przestrzeń między tuleją a przewodem wypełnić szczeliwem elastycznym. Długość tulei musi zapewniać jej wysunięcie z obu
- Piony kanalizacji sanitarnej wyprowadzić ponad dach i zakończyć wywiewką kanalizacyjną. Średnica wywiewki kanalizacyjnej pionów o średnicy do 110mm należy powiększyć o jedną dymensję.
- Instalację kanalizacji sanitarnej prowadzić w obrębie izolacji warstw posadzkowych zachowując odpowiednie spadki oraz pod płytą fundamentową. Przejścia przez płytę fundamentową wykonać pionowo jako szczelne, w rurze osłonowej, przestrzeń powstałą wypełnić szczeliwem elastycznym niedegradowalnym w gruncie i wodoszczelnym.

Instalacje wykonać zgodnie z wytycznymi producentów materiałów i urządzeń, normami zalecanymi do stosowania, przepisami BHP, warunkami technicznymi wykonania i odbioru robót budowlano - montażowych, zgodnie z opracowanym projektem techn. oraz zgodnie z przepisami Rozporządzenia Ministra Infrastruktury z 12 kwietnia 2002r. w sprawie warunków technicznych, jakim powinny odpowiadać budynki i ich usytuowanie.

Projektowanie Architektoniczne Michał Otomański
94-104 Łódź, ul. Obywatelska 106B lok. 36 ; NIP 727-149-26-45 ; REGON: 472228329
tel. +48 601 268 386, e-mail: architekt@michalotomanski.pl www.michalotomanski.pl

INWESTOR: **Gmina Połczyn Zdrój mająca siedzibę w Urzędzie Miejskim przy Placu Wolności 3-4**

OBIEKT: **Plac 1000lecia w Połczynie- Zdrój.**

NAZWA PROJEKTU: **Projekt zagospodarowania terenu przebudowy Placu 1000lecia w Połczynie-Zdroju. ETAP II - Dworzec PKS**

PROJEKTANT: mgr inż. Mirosław Tomala
upr. bud. nr 122/97/WŁ
w spec. instal. i sieci sanit.

OPRACOWAŁ: inż. Kamil Rachwał

TEMAT RYSUNKU: **INSTALACJA KANALIZACJI SANITARNEJ**
ETAP II - Dworzec PKS

NR RYSUNKU:	FAZA:	BRANŻA:
SANITARNA	**PB**	
SKALA: **MAJ 2022r.**	DATA: **1:100**	

Zastrzega się, że treść prezentowana na niniejszym rysunku stanowi własność: Projektowanie Architektoniczne Michał Otomański
Rysunek nie może być wykorzystany w celach sprzedażowych i reklamowych bez zgody autora, a także nie może być przechowywany w ogólnodostępnych systemach zapisanych w