


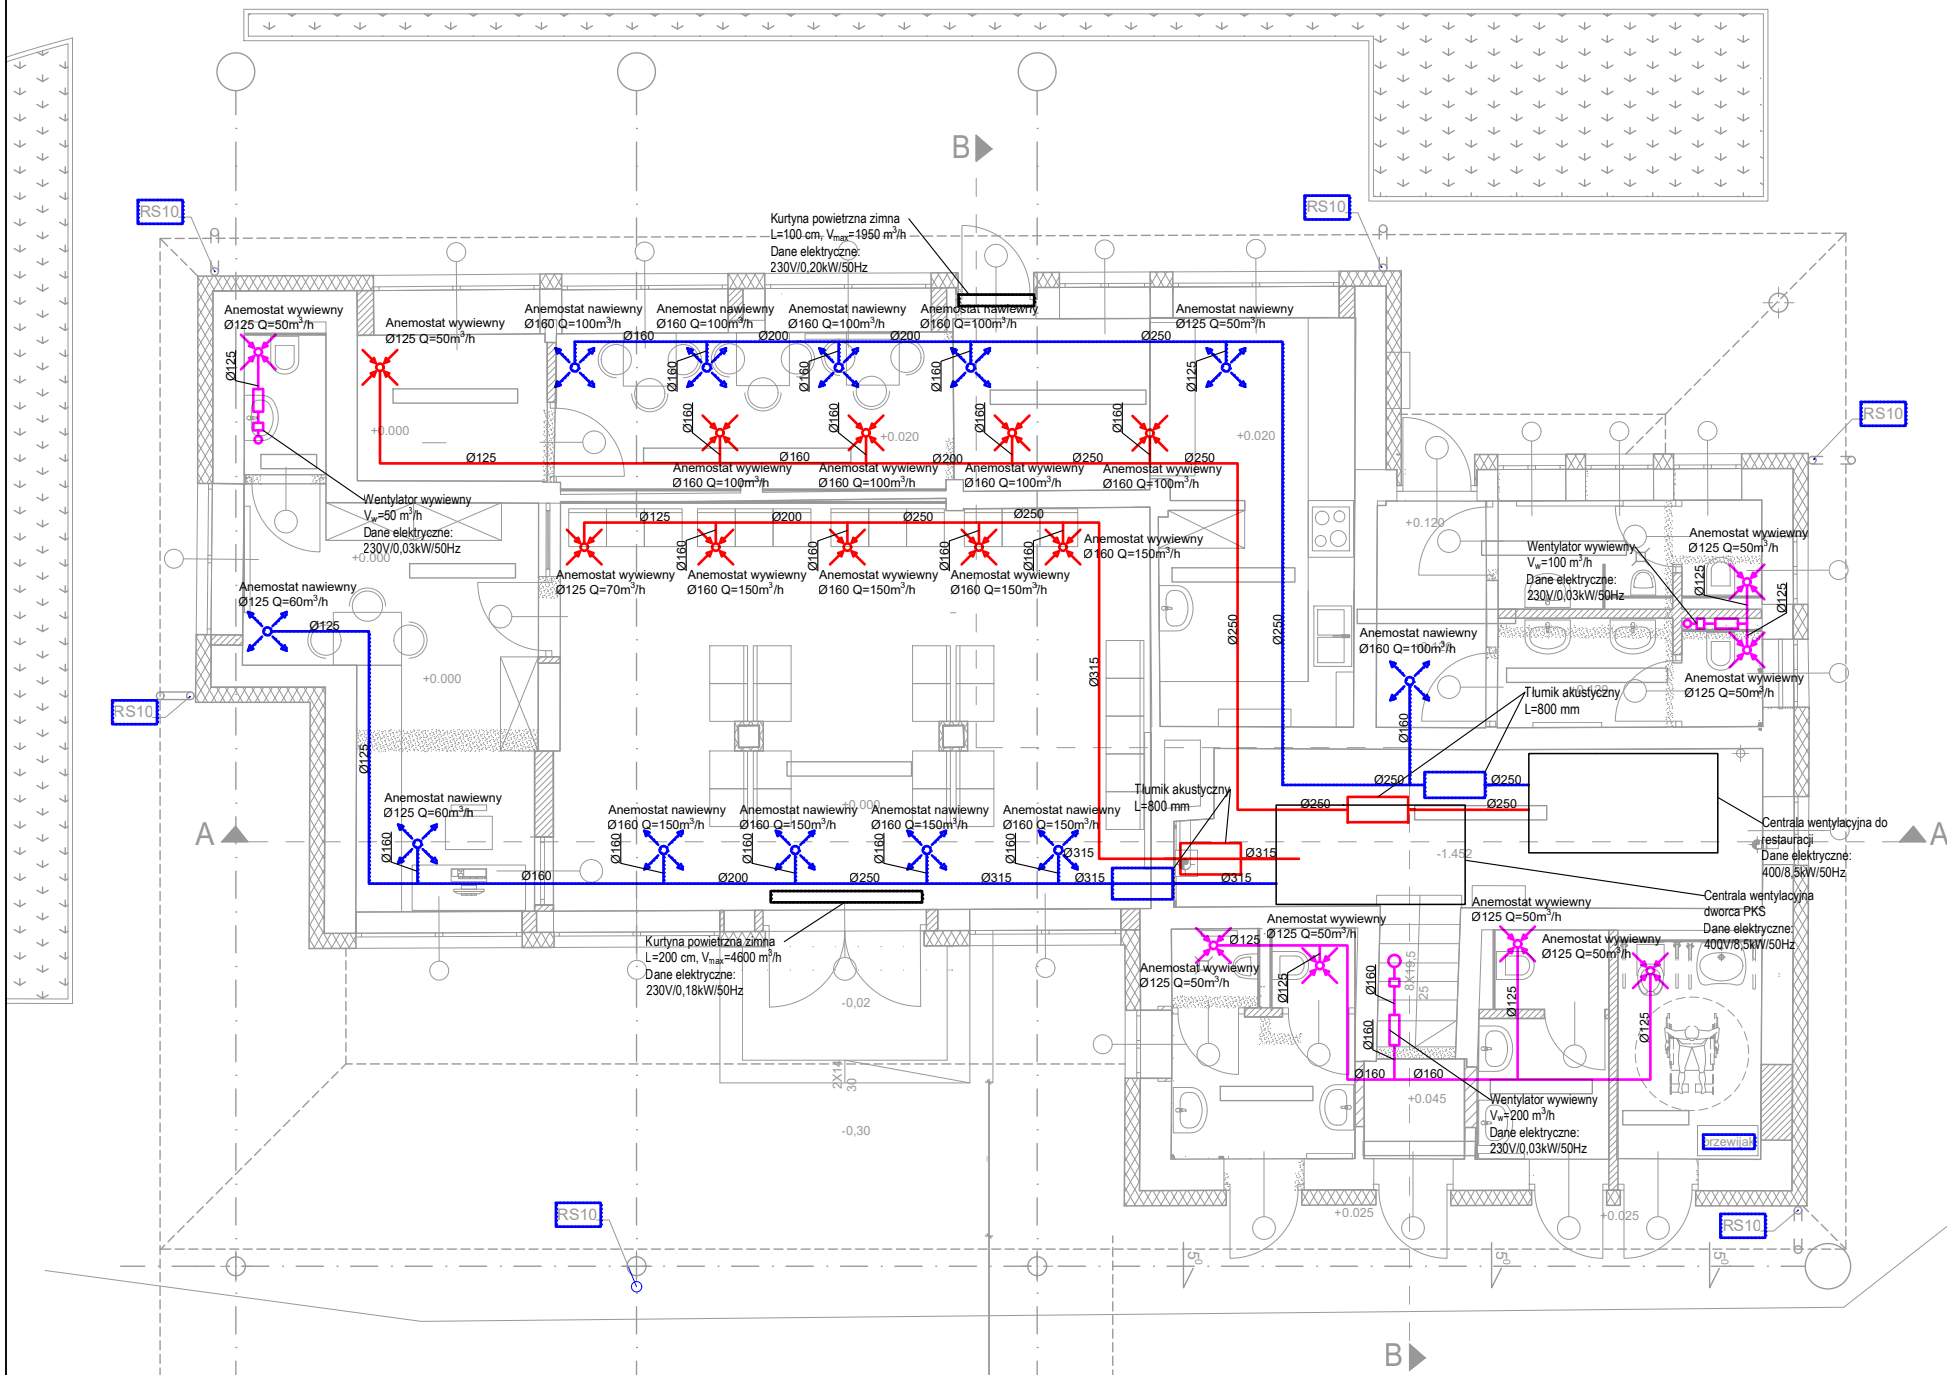

- LEGENDA:
- INSTALACJA WYCIĄGOWA
  - INSTALACJA NAWIEWNA
  - CZERPNIA
  - WYRZUTNIA

- UWAGI:
- INSTALACJA WENTYLACJI MECHANICZNEJ
- KANAŁY WENTYLACYJNE WYKONAĆ Z KANAŁÓW KARBOWANYCH W KLASIE SZCZELNOŚCI B. KANAŁY MONOTOWAĆ NA PODPORACH I PODWIESZENIACH.
  - WYKONAĆ REWIZJE W KANAŁACH WENTYLACYJNYCH UMOŻLIWIAJĄCE ICH CZYSZCZENIE WG NORMY PN-EN 12097:2007.
  - KANAŁY WENTYLACYJNE IZOLOWAĆ TERMICZNIE ZGODNIE Z WARUNKAMI TECHNICZNYMI
  - PRZEJŚCIA PRZEWODÓW PRZESZCZĄDZĄCZĄ BUDOWLANE NALEŻY WYKONAĆ W OTWORACH, KTÓRYCH WYMIARY SĄ 50-100 MM WIĘKSZE OD WYMIARÓW ZEWNĘTRZNYCH PRZEWODÓW WRAZ Z IZOLACJĄ. PRZEWODY NA CAŁĄ GRUBOŚĆ PRZEGRODY POWINNY BYĆ OBLÓŻONE WEŁNĄ MINERALNĄ LUB INNYM MATERIAŁEM ELASTYCZNYM O PODÓBNYCH WŁAŚCIWOŚCIACH.
  - WYSOKOŚĆ MONTAŻU WSZYSTKICH KANAŁÓW WENTYLACYJNYCH DOSTOSOWAĆ DO WOLNEJ PRZESTRZENI POD STROPEM.
  - UZUPEŁNIENIEM RYSUNKU JEST OPIS TECHNICZNY DO PROJEKTU.
  - KANAŁY W KIERUNKU PÓŁNOC-PÓŁDNIENIE PROWADZIĆ POMIĘDZY BELKAMI STROPOWYMI, KANAŁY W KIERUNKU WSCHÓD-ZACHÓD PROWADZIĆ NAD BELKAMI STROPOWYMI POMIĘDZY LEGARAMI.

PRZED PRZYSTĄPIENIEM DO MONTAŻU WSZYSTKIE WYMIARY NALEŻY SPRAWDZIĆ BEZPOŚREDNIO NA PLACU BUDOWY.

|   |   |             |
|---|---|-------------|
| <div><div></div><div>Projektowanie Architektoniczne Michał Odomarski<br/>94-104 Łódź, ul. Obywatelska 105B lok. 35   NIP 727-149-26-45   REGON: 472228329<br/>tel. +48 601 268 386, e-mail: architekt@miczalomarski.pl, www.miczalomarski.pl</div></div> |   |             |
| INWESTOR:   | Gmina Półczyn Zdrój<br>mająca siedzibę w Urzędzie Miejskim<br>przy Placu Wolności 3-4                      |             |
| OBIEKT:   | Plac 1000lecia w Półczynie- Zdroju.                                                                        |             |
| NAZWA PROJEKTU:   | Projekt zagospodarowania terenu przebudowy<br>Placu 1000lecia w Półczynie-Zdroju.<br>ETAP II - Dworzec PKS |             |
| PROJEKTANT:   | mgr inż. Mirosław Tomala<br>upr. bud. nr 122/97/Wł.<br>w spec. instal. i sieci sanit.                      |             |
| OPRACOWAŁ:   | inż. Kamil Rachwał                                                                                         |             |
| TEMAT RYSUNKU:   | INSTALACJA WENTYLACJI MECHANICZNEJ<br>ETAP II - Dworzec PKS                                                |             |
| NR RYSUNKU:   | SAKITARNA                                                                                                  | FAZA: PB    |
| SKALA:   | MAJ 2022r.                                                                                                 | DATA: 1:100 |

Załącznik nr 1, ze treści przenoszona na niniejszym rysunku stanowi własność: Projektowanie Architektoniczne Michał Odomarski, z siedzibą w Łodzi, ul. Obywatelska 105B lok. 35, NIP 727-149-26-45, REGON: 472228329, tel. +48 601 268 386, e-mail: architekt@miczalomarski.pl, www.miczalomarski.pl