



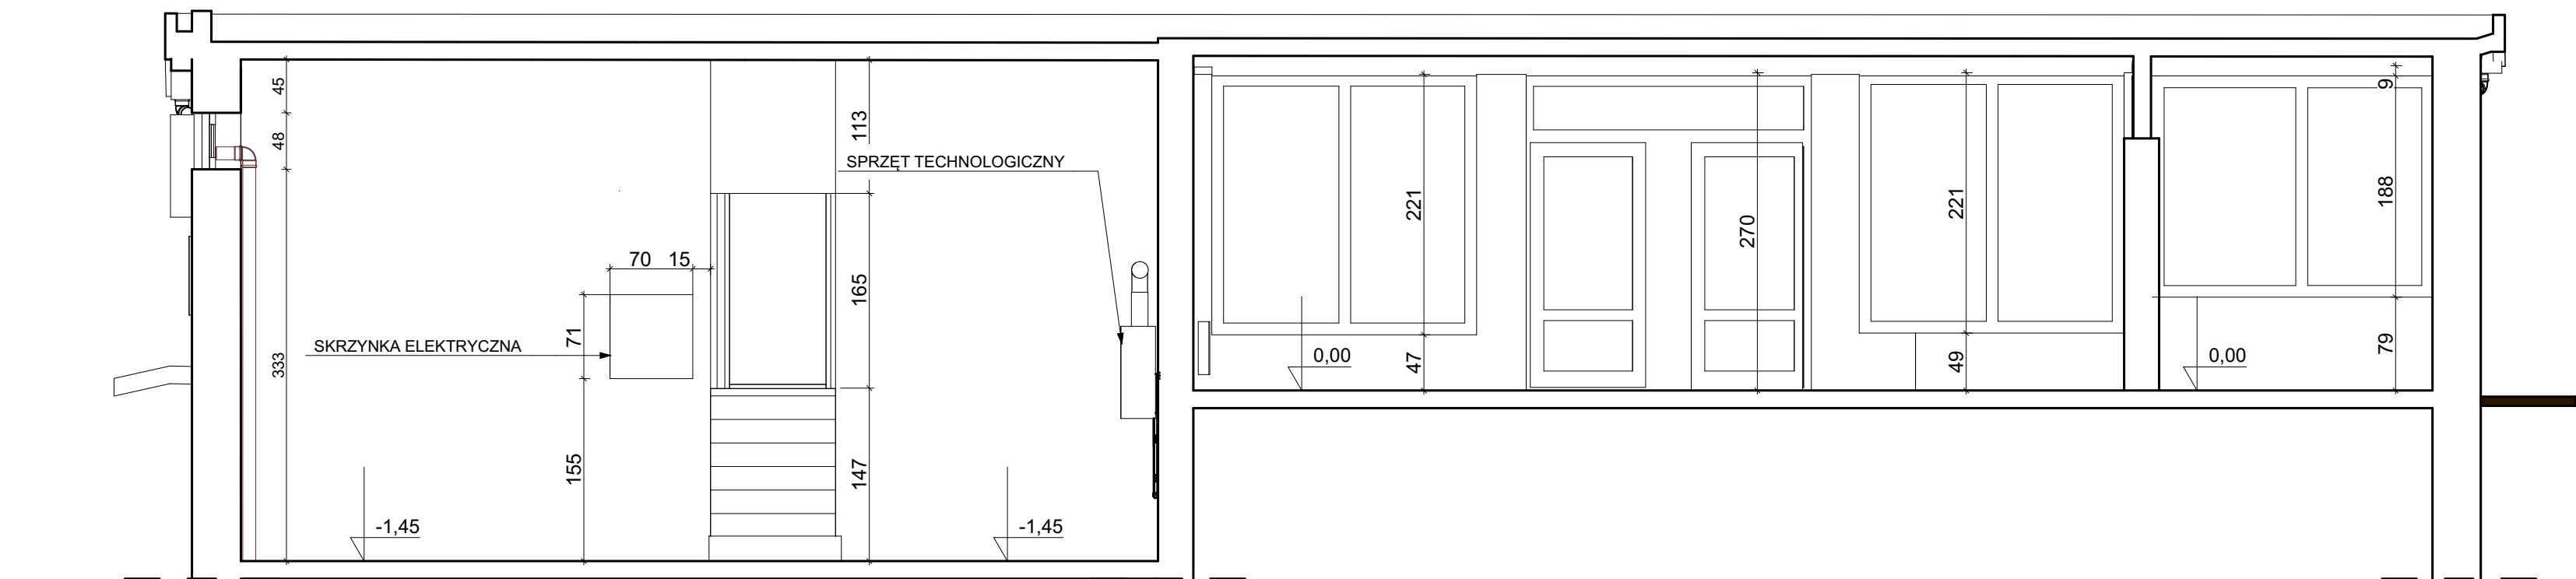

PRZEKRÓJ A-A

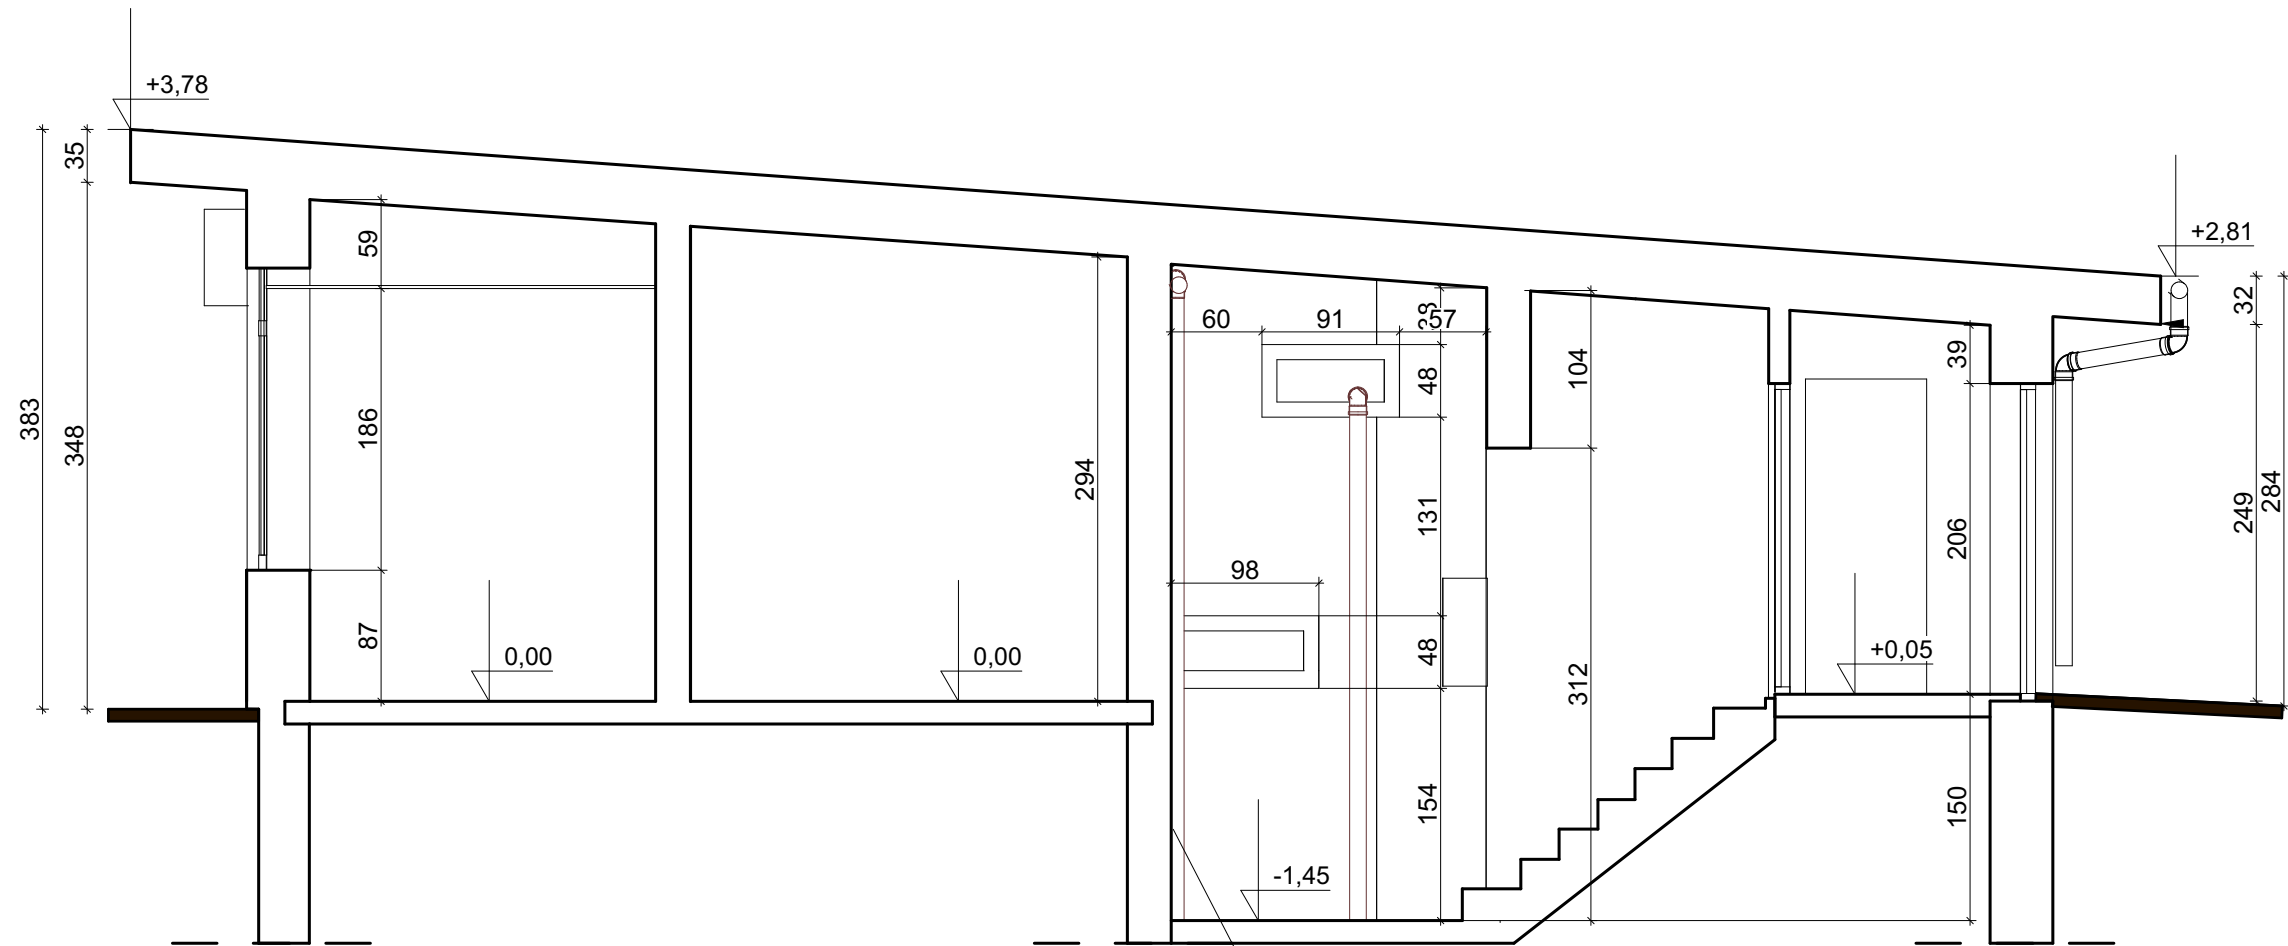

PRZEKRÓJ B-B

Wylot rur

michalotomanski.pl

Projektowanie Architektoniczne Michał Otomański

94-104 Łódź, ul. Obywatelska 106B lok. 36 ; NIP 727-149-26-45 ; REGON: 472228329

tel. +48 601 268 386; e-mail: architekt@michalotomanski.pl www.michalotomanski.pl

INWESTOR:
Gmina Połczyn Zdrój
mająca siedzibę w Urzędzie Miejskim
przy Placu Wolności 3-4

OBIEKT:
Plac 1000lecia w Połczynie- Zdroju.

NAZWA PROJEKTU:
Projekt zagospodarowania terenu przebudowy Placu
1000lecia w Połczynie-Zdroju.
ETAP I - Budowa zadaszanej infrastruktury targowej i
przebudowa parkingów.

PROJEKTANT:
mgr inż. arch. Michał Otomański
upr. bud. nr 43/01/WŁ
w specjalności architektonicznej bez ograniczeń

PROJEKTANT:
mgr inż. arch. Jarosław Kamiński
upr. bud. nr 16/R-541/Ł.OIA/06
w specjalności architektonicznej bez ograniczeń

OPRACOWALI:
mgr inż. arch. Andrzej Kusztelak
mgr inż. arch. Łukasz Wilczak
inż. arch. Julia Kusztelak
arch. Maciej Otomański

TEMAT RYSUNKU:
INWENTARYZACJA
ETAP I - PRZEKROJE BUDYNKU DWORCA

NR RYSUNKU: ARCHITEKTURA	FAZA: PB	BRANŻA:
------------------------------------	--------------------	---------

SKALA: KWIECIEŃ 2022r.	DATA: 1:50	NR RYS:
----------------------------------	----------------------	---------

Zastrzega się, że treść prezentowana na niniejszym rysunku stanowi własność: Projektowanie Architektoniczne Michał Otomański i jest utworem w rozumieniu ustawy o prawie autorskim i prawach pokrewnych. Żadna jej część nie może być rozpowszechniana, kopiowana czy wykorzystywana w jakikolwiek sposób bez pisemnej zgody np. na zasadach zapisanych w umowie z Inwestorem.