



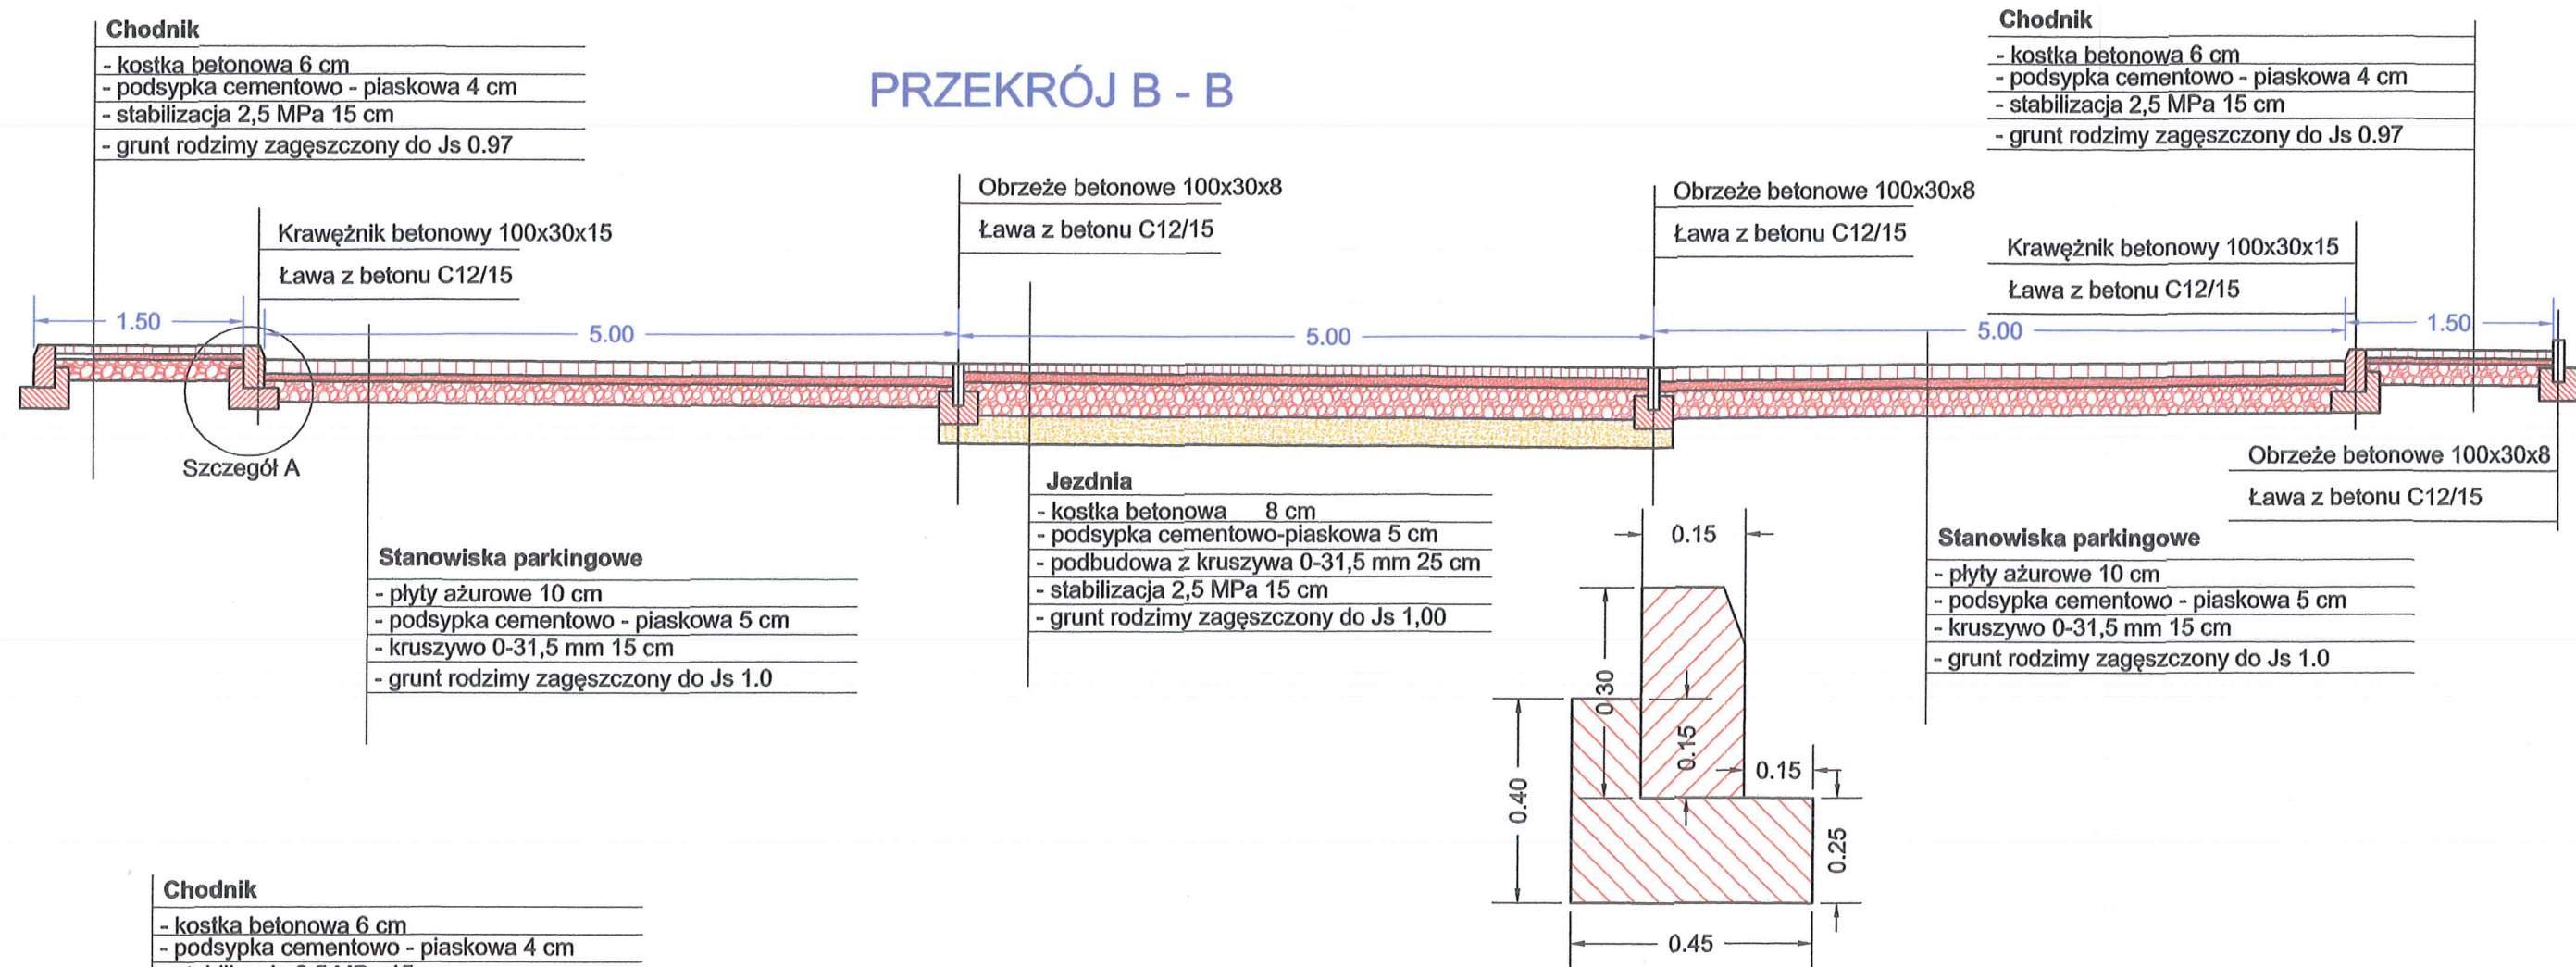

PRZEKRÓJ A - A

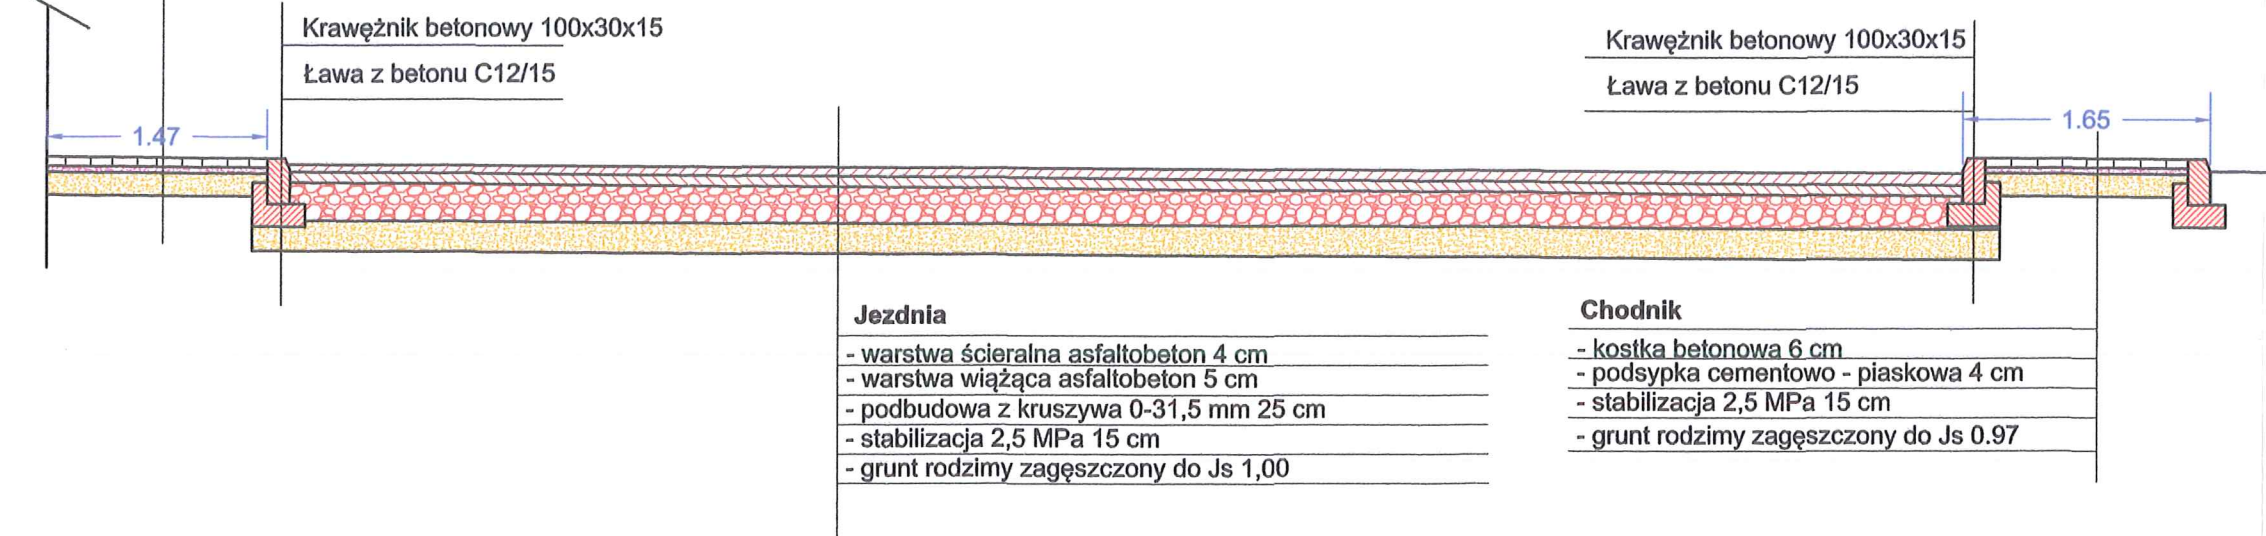

JEDNOSTKA PROJEKTOWA:	michalotomanski.pl Projektowanie Architektoniczne Michał Otomański 94-104 Łódź, ul. Obywatelska 108B lok. 36; NIP 727-149-26-45; REGON: 472228329 tel. +48 601 288 388; e-mail: architek@michalotomanski.pl www.michalotomanski.pl	
INWESTOR:	Gmina Polczyn Zdrój mająca siedzibę w Urzędzie Miejskim przy Placu Wolności 4/5, 78-320 Polczyn Zdrój	
OBIEKT:	Plac Tysiąclecia Państwa Polskiego 78-320 Polczyn Zdrój	
NAZWA PROJEKTU:	Projekt techniczny przebudowy Placu Tysiąclecia Państwa Polskiego, 78-320 Polczyn Zdrój	
PROJEKTANT:	mgr inż. Krzysztof Piasecki upr. bud. nr 31/87/WŁ. w specjalności budowa dróg	
TEMAT RYSUNKU:	PRZEKROJE KONSTRUKCYJNE	
BRANŻA:	DROGI	FAZA: PT
DATA:	CZERWIEC 2022r.	SKALA: 1:50
		NR RYSUNKU: D - 02