

MAPA DO CELÓW PROJEKTOWYCH


Skala 1:500

Jednostka ewidencyjna: 321603_4, Polczyn-Zdrój - Miasto
Obręb: 003-Polczyn-Zdrój
Działka: 441, 442
Układzie wsp. płaskich: 2000 strefa 5 (15)
Układ odniesienia: PL-EVRF2007-NH

Obszar aktualizacji: - - - - -
Identyfikator zgłoszenia pracy: GG.6640.228.2022
Data opracowania: 18.03.2022r.
Kierownik prac: inż. Lechosław Kupień, nr świad. 12344

Nazwa wykonawcy prac:
"GEO - POL"
ZAKŁAD USŁUG GEODEZYJNYCH
JANUSZ KUPIEŃ
ul. Rzemieślnicza 5, 78-320 Polczyn-Zdrój
tel. 94 3063620, 606 300 931
e-mail: geo-pol3@wp.pl

GG.6640.228.2022	STAROSTA ŚWIDWIŃSKI
ID zgłoszenia pracy geodezyjnej	nazwa organu
Oświadczam, że niniejszy dokument został opracowany w wyniku pracy geodezyjnej, której rezultaty zawiera operat techniczny pozytywnie zweryfikowany w dniu : nr protokołu:	
Jestem świadomy odpowiedzialności karnej za złożenie fałszywego oświadczenia.	
Białogard dnia :	
Imię, nazwisko i podpis	Dokument podpisał kwalifikowanym podpisem elektronicznym inż. Lechosław Kupień, nr upr: 12344

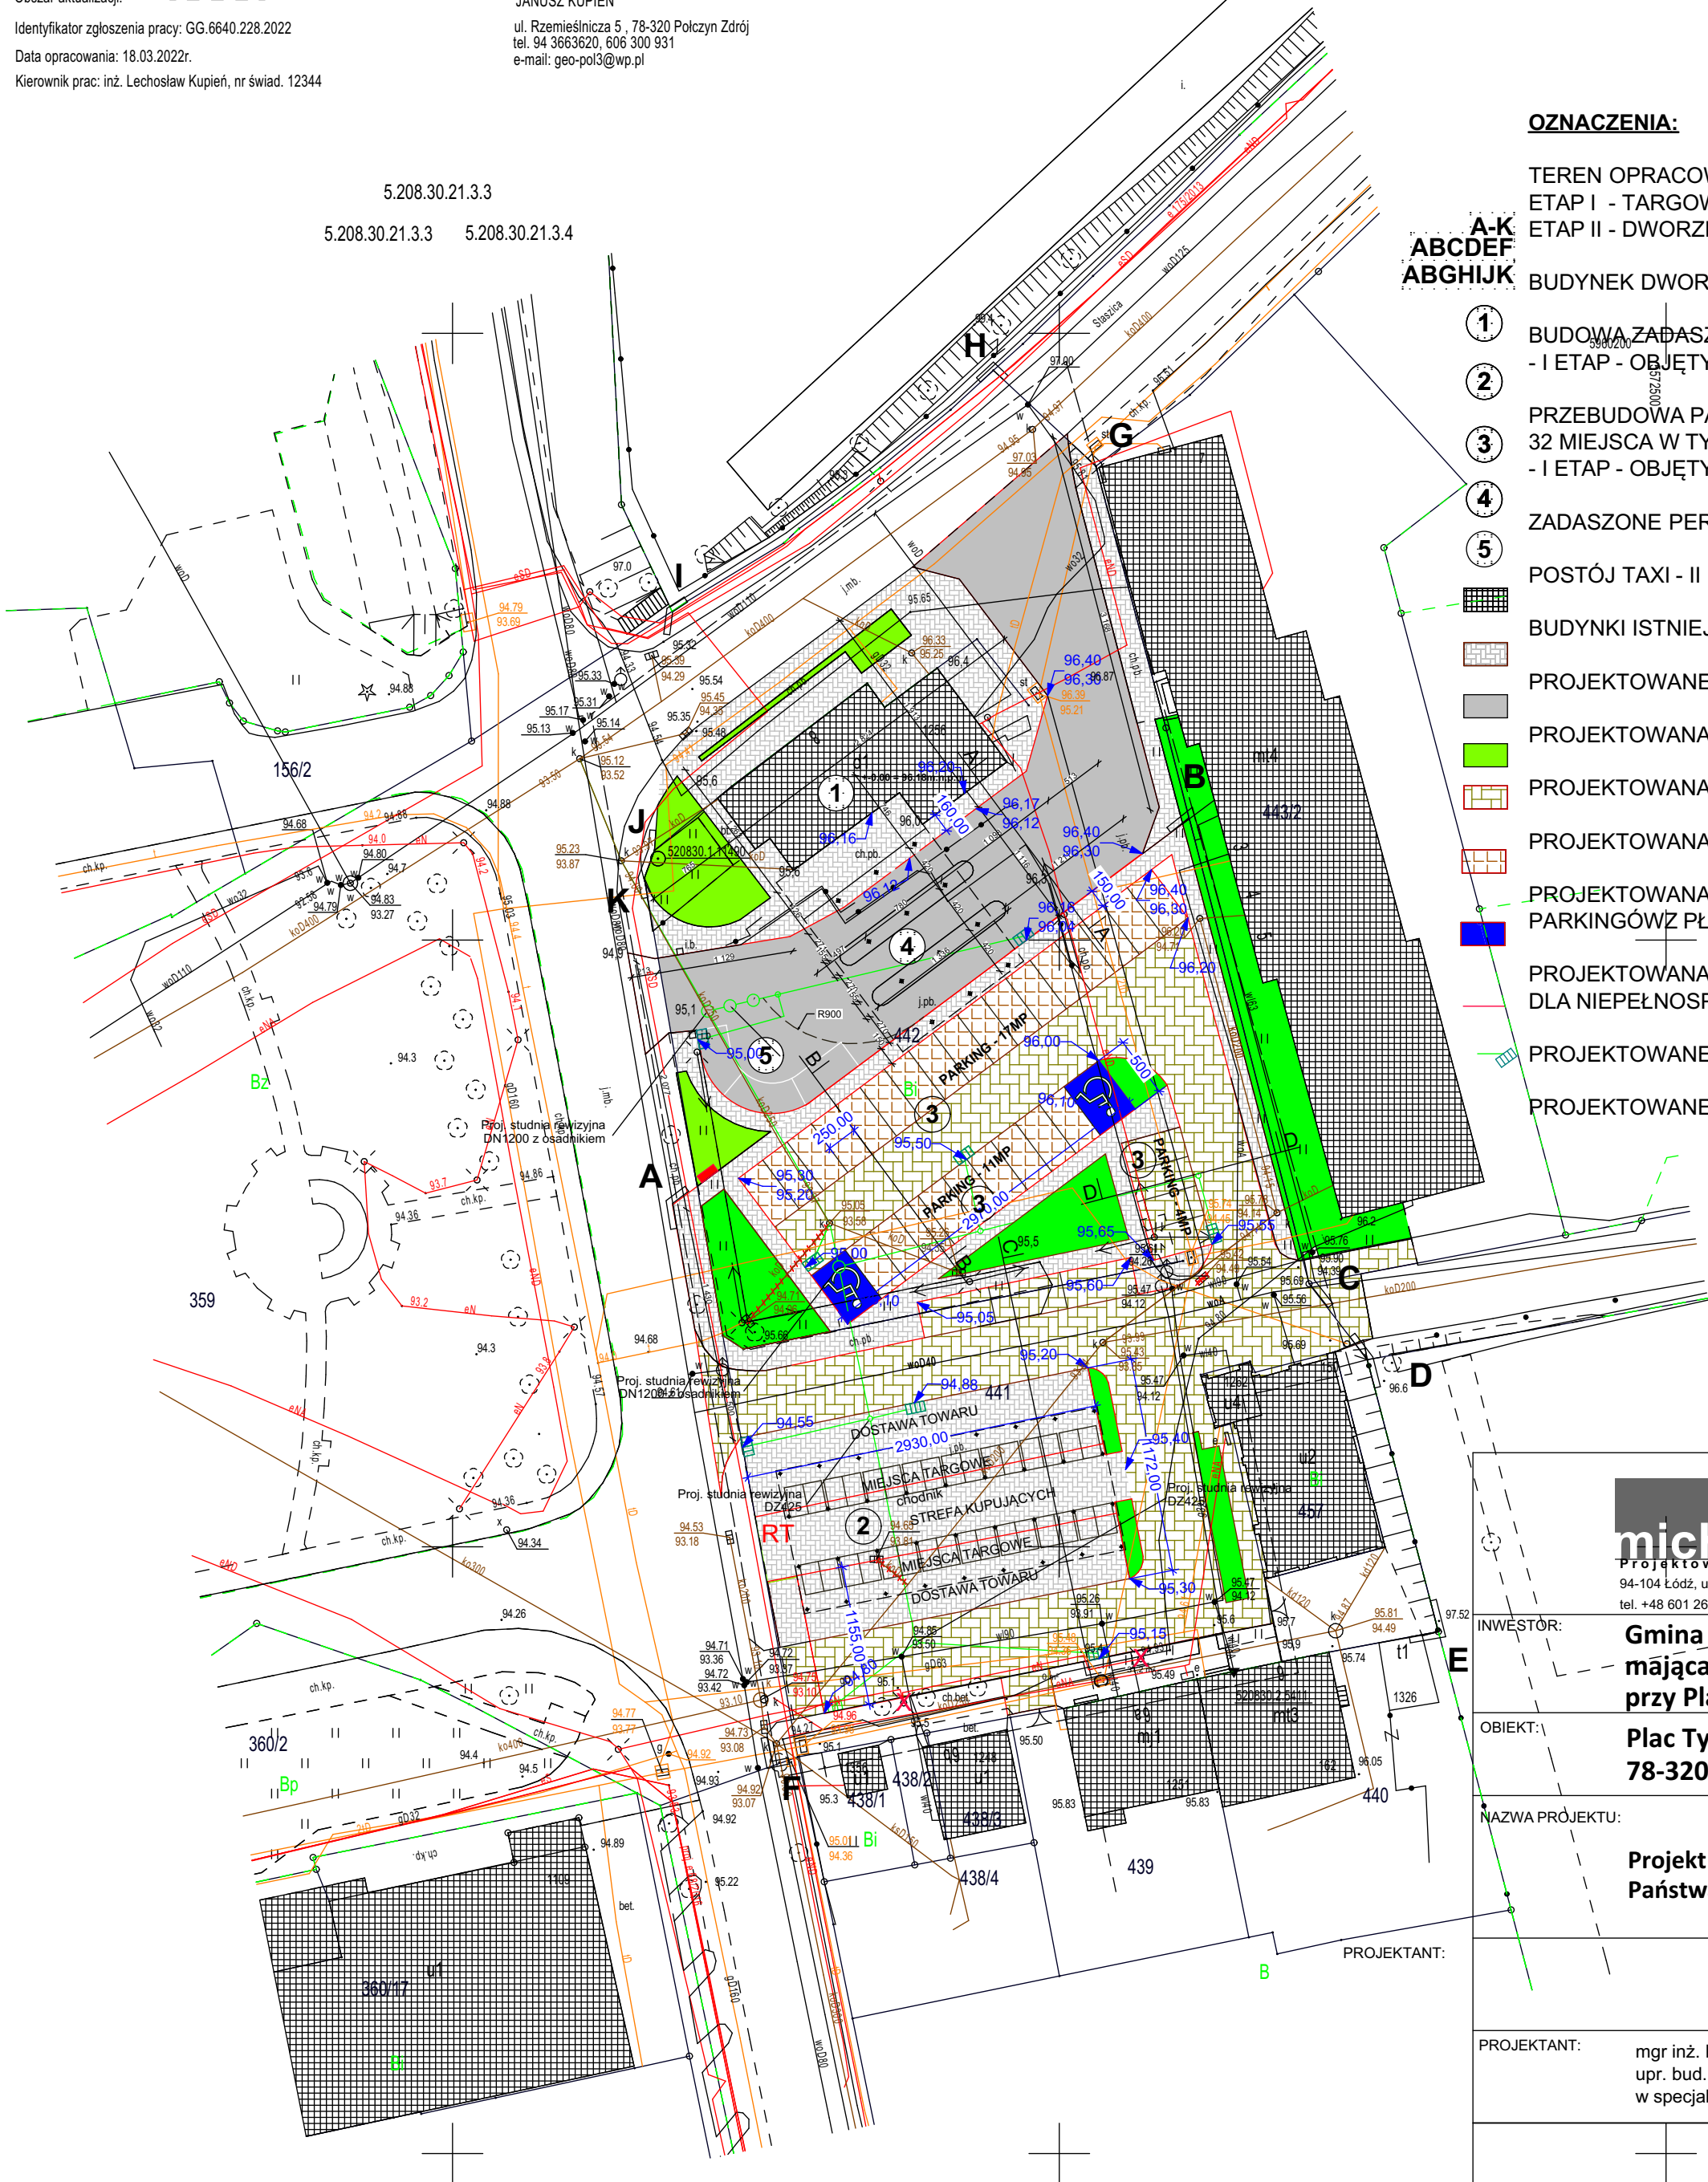

OZNACZENIA:

- TEREN OPRACOWANIA - TEREN INWESTYCJI
ETAP I - TARGOWISKO I PARKING - ODRĘBNE POSTĘPOWANIE
ETAP II - DWORZEC AUTOBUSOWY
- BUDYNEK DWORCA AUTOBUSOWEGO - II ETAP
- 1 BUDOWA ZADASZONYCH STANOWISK TARGOWYCH
- I ETAP - OBJĘTY ODRĘBNYM POZWOLENIEM NA BUDOWĘ
- 2 PRZEBUDOWA PARKINGU DLA SAMOCHODÓW OSOBOWYCH
32 MIEJSCA W TYM 2 DLA POJAZDÓW Z KARTĄ PARKINGOWĄ
- I ETAP - OBJĘTY ODRĘBNYM POZWOLENIEM NA BUDOWĘ
- 3 ZADASZONE PERONY DWORCA - II ETAP
- 4 POSTÓJ TAXI - II ETAP
- 5 BUDYNKI ISTNIEJĄCE SĄSIADUJĄCE
- PROJEKTOWANE CHODNIKI Z KOSTKI BETONOWEJ
- PROJEKTOWANA NAWIERZCHNIA BITUMICZNA
- PROJEKTOWANA ZIELEŃ MIEJSKA - TRAWNIKI
- PROJEKTOWANA NAWIERZCHNIA Z KOSTKI BETONOWEJ
- PROJEKTOWANA NAWIERZCHNIA PARKINGÓW Z PŁYT AZUROWYCH
- PROJEKTOWANA NAWIERZCHNIA STANOWISK DLA NIEPEŁNOSPRAWNYCH
- PROJEKTOWANE OŚWIETLЕНИЕ TERENU
- PROJEKTOWANE ODWODNIENIE TERENU

michalotomanski.pl
Projektowanie Architektoniczne Michał Tomowski
94-104 Łódź, ul. Obywatelska 106B lok. 36 ; NIP 727-149-26-45 ; REGON: 472228329
tel. +48 601 268 386; e-mail: architekt@michalotomanski.pl www.michalotomanski.pl

INWESTOR:	Gmina Polczyn-Zdrój mająca siedzibę w Urzędzie Miejskim przy Placu Wolności 3-4, 78-320 Polczyn-Zdrój	
OBIEKT:	Plac Tysiąclecia Państwa Polskiego, 78-320 Polczyn-Zdrój.	
NAZWA PROJEKTU:	Projekt techniczny przebudowy Placu Tysiąclecia Państwa Polskiego, 78-320 Polczyn-Zdrój.	
PROJEKTANT:	mgr inż. Krzysztof Piasecki upr. bud. nr 31/87/WŁ w specjalności budowa dróg	
TEMAT RYSUNKU:	PROJEKT TECHNICZNY DROGI - sytuacja	
NR RYSUNKU:	1	FAZA: PT
SKALA:	CZERWIEC 2022r.	DATA: 1:500
BRANŻA:	DROGI	

Załączam się, że treść prezentowana na niniejszym rysunku stanowi własność: Projektowanie Architektoniczne Michał Tomowski. Wszelkie prawa zastrzeżone. Niezwolnienie z odpowiedzialności za treść projektu. 