


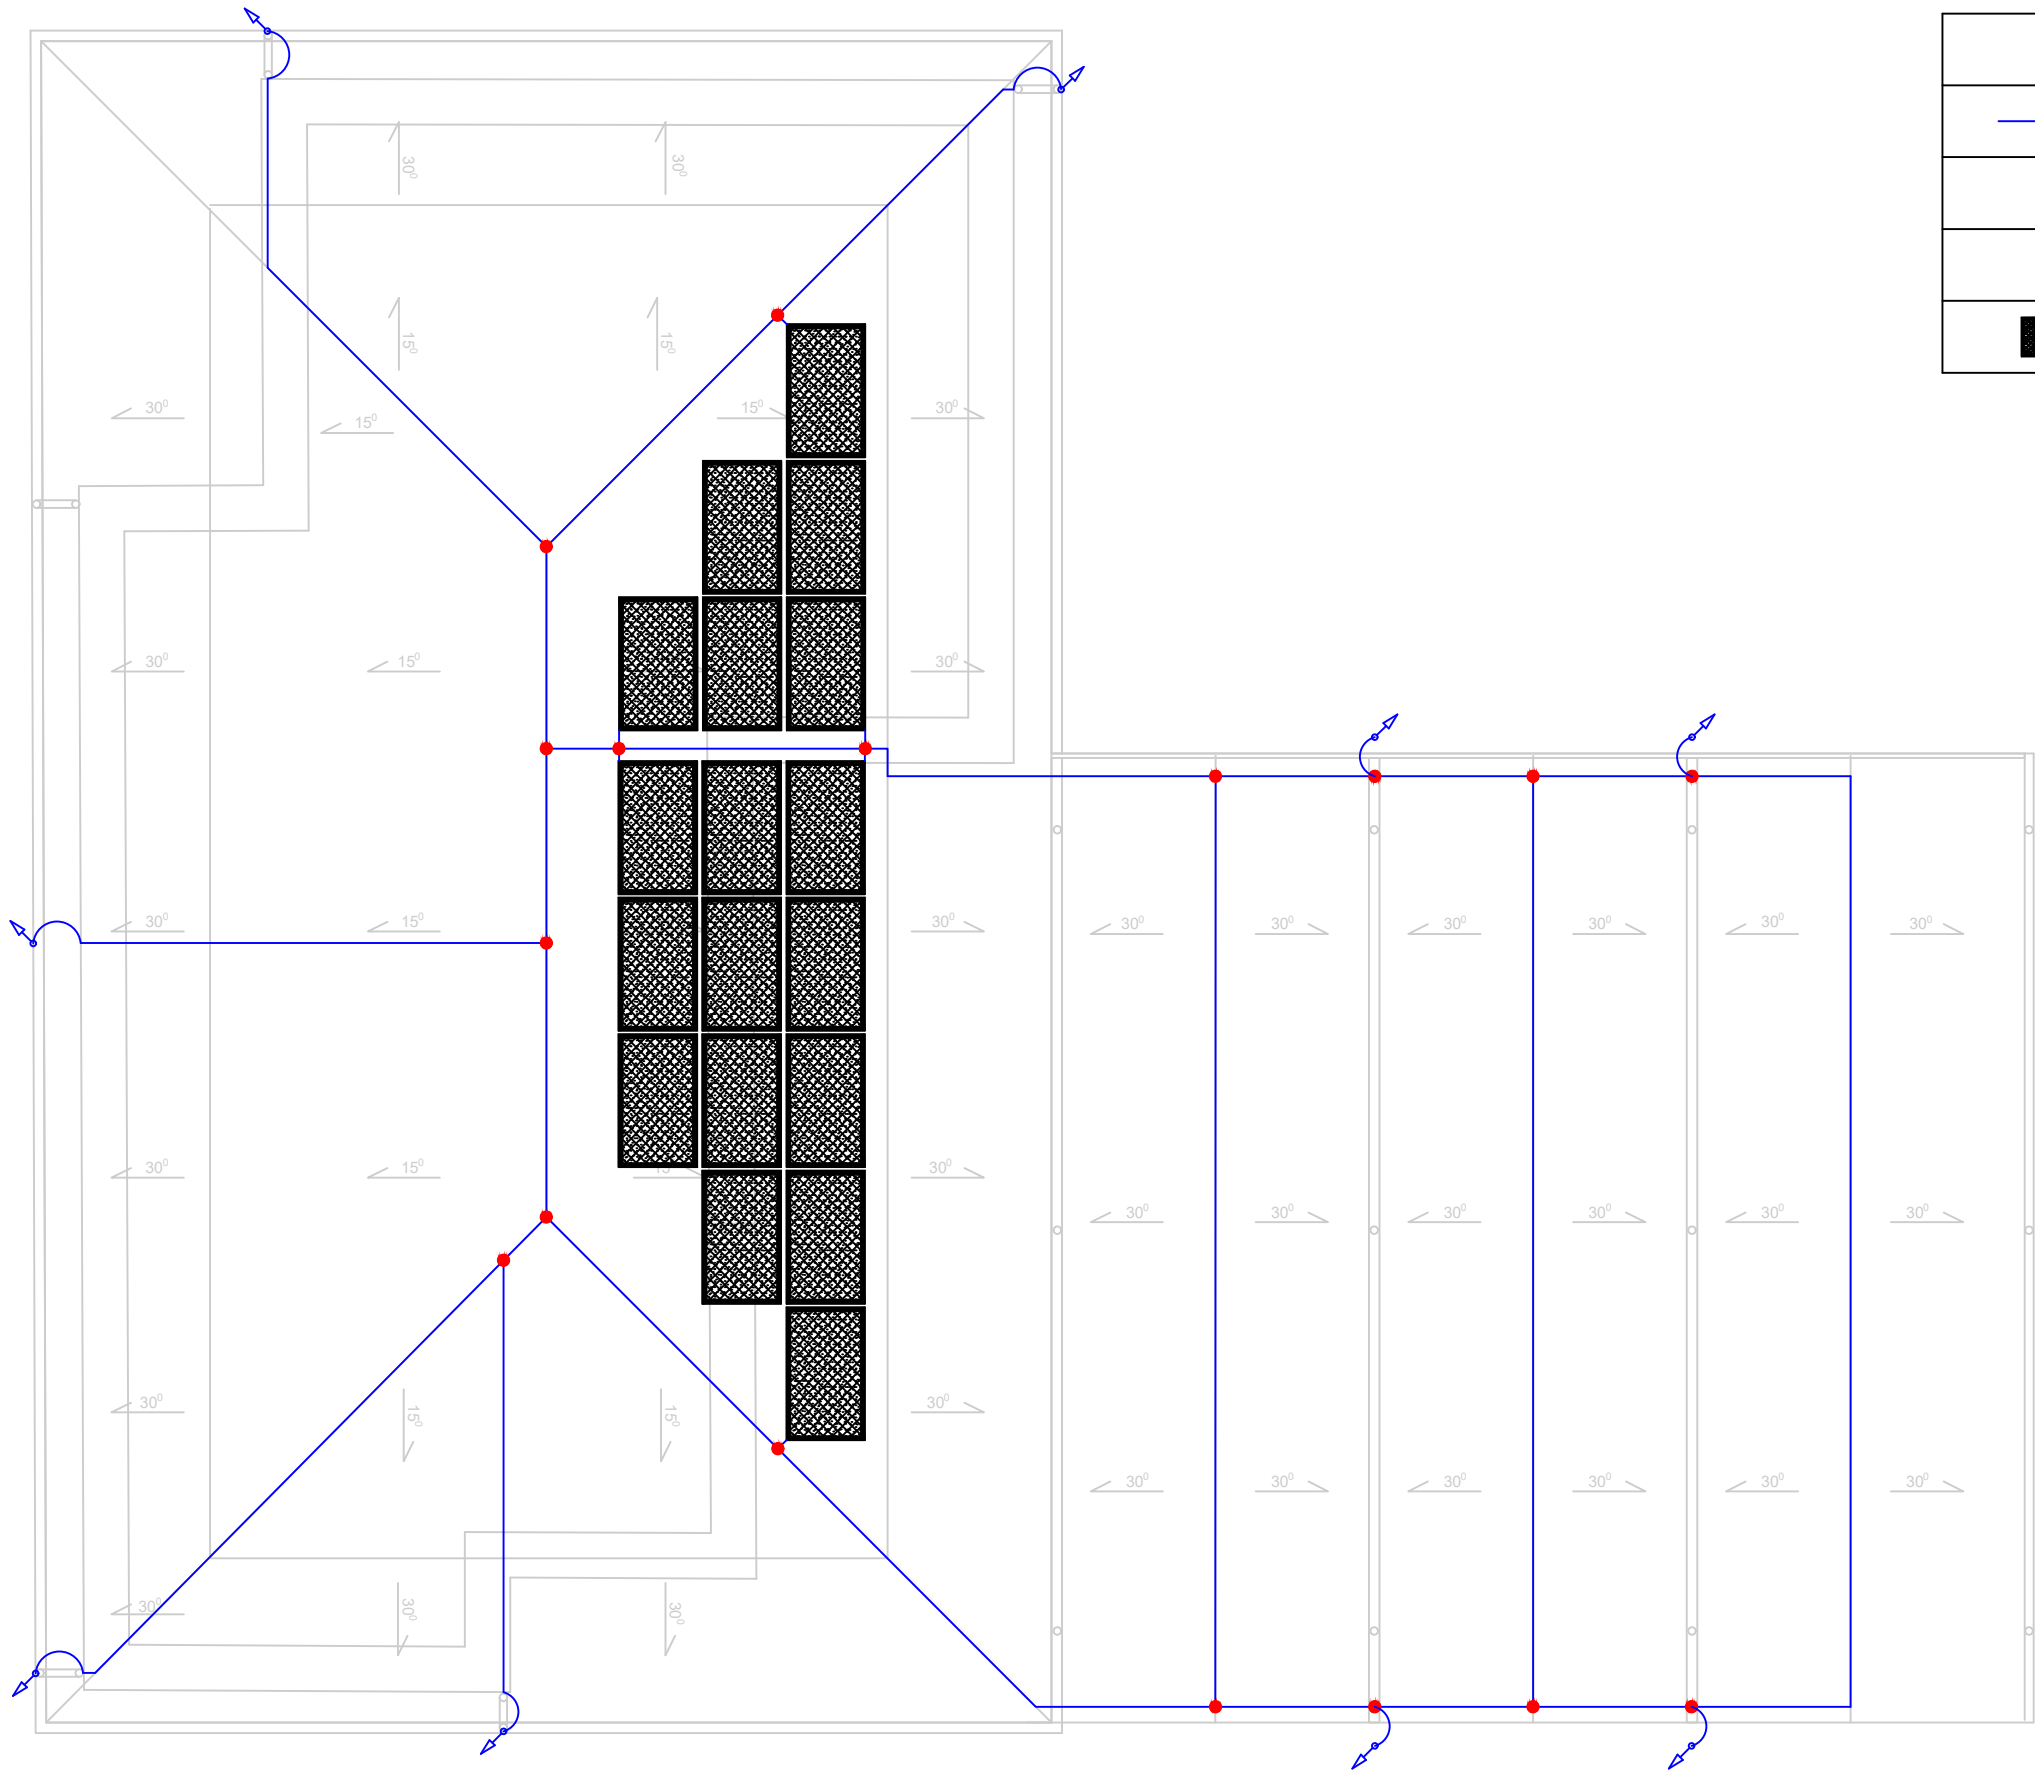

LEGENDA	
	ZWÓD POZIOMY - DRUT SiCu fi 8 mm (stalowy z ochronną powłoką miedzi nałożoną w procesie elektrolizy)
	PRZEWÓD ODPROWADZAJĄCY- DRUT SiCu fi 8 mm (stalowy z ochronną powłoką miedzi nałożoną w procesie elektrolizy) PROWADZIC POD ELEWACJĄ W RURZE INSTALACYJNEJ ODGROMOWEJ - dla wiaty prowadzić po słupie w rurze odgromowej
	ZŁĄCZE KRZYŻOWE SKRĘCANE SiCu (stalowy z ochronną powłoką miedzi nałożoną w procesie elektrolizy)
	PANEL FOTOWOLTAICZNY MONOKRYSTALICZNY 375 W

michałotomanski.pl Projektowanie Architektoniczne Michał Otomanski 94-101 Łódź, ul. Łódzka 108B ksk. 30, NIP 727-149-05-45, REGON 472228329 tel. +48 601 268 386, e-mail: biuro@michałotomanski.pl, www.michałotomanski.pl		
INWESTOR:	Gmina Półczyn - Zdrój mająca siedzibę w Urzędzie Miejskim przy Placu Wolności 3-4, 78-320 Półczyn - Zdrój	
OBIEKT:	Plac Tysiąclecia Państwa Polskiego 78-320 Półczyn - Zdrój.	
NAZWA PROJEKTU:	Projekt zagospodarowania terenu przebudowy Placu Tysiąclecia Państwa Polskiego w Półczynie-Zdroju. ETAP II - Przebudowa budynku dworca.	
PROJEKTANT:	mgr inż. Rafał Woszczalski upr. bud. LOD/3966/PWBE/19 do proj. i kier. robotami bud. bez ograniczeń w specjalności instal. w zakresie sieci, instal i urz. elektr. i elektroenerg.	
SPRAWDZAJĄCY:	mgr inż. Krzysztof Kardecki nr uprawnień: LOD/4422/PBE/20	
TEMAT RYSUNKU:		
INSTALACJA ODGROMOWA		
NR RYSUNKU:	FAZA:	BRANŻA:
	PT	ELEKTRYCZNA
SKALA:	DATA:	NR RYS:
1:100	LISTOPAD 2022 r.	E2
Załącznik nr 1 do projektu - Instalacja Odgromowa		