



ROZDZIELNICA Z ZABUDOWANYM CERTYFIKOWANYM
URZĄDZENIEM SYGNALIZUJĄCO-STEROWNICZYM PWP
(wersja bez kontroli) - PWP zabidować na zewnątrz budynku

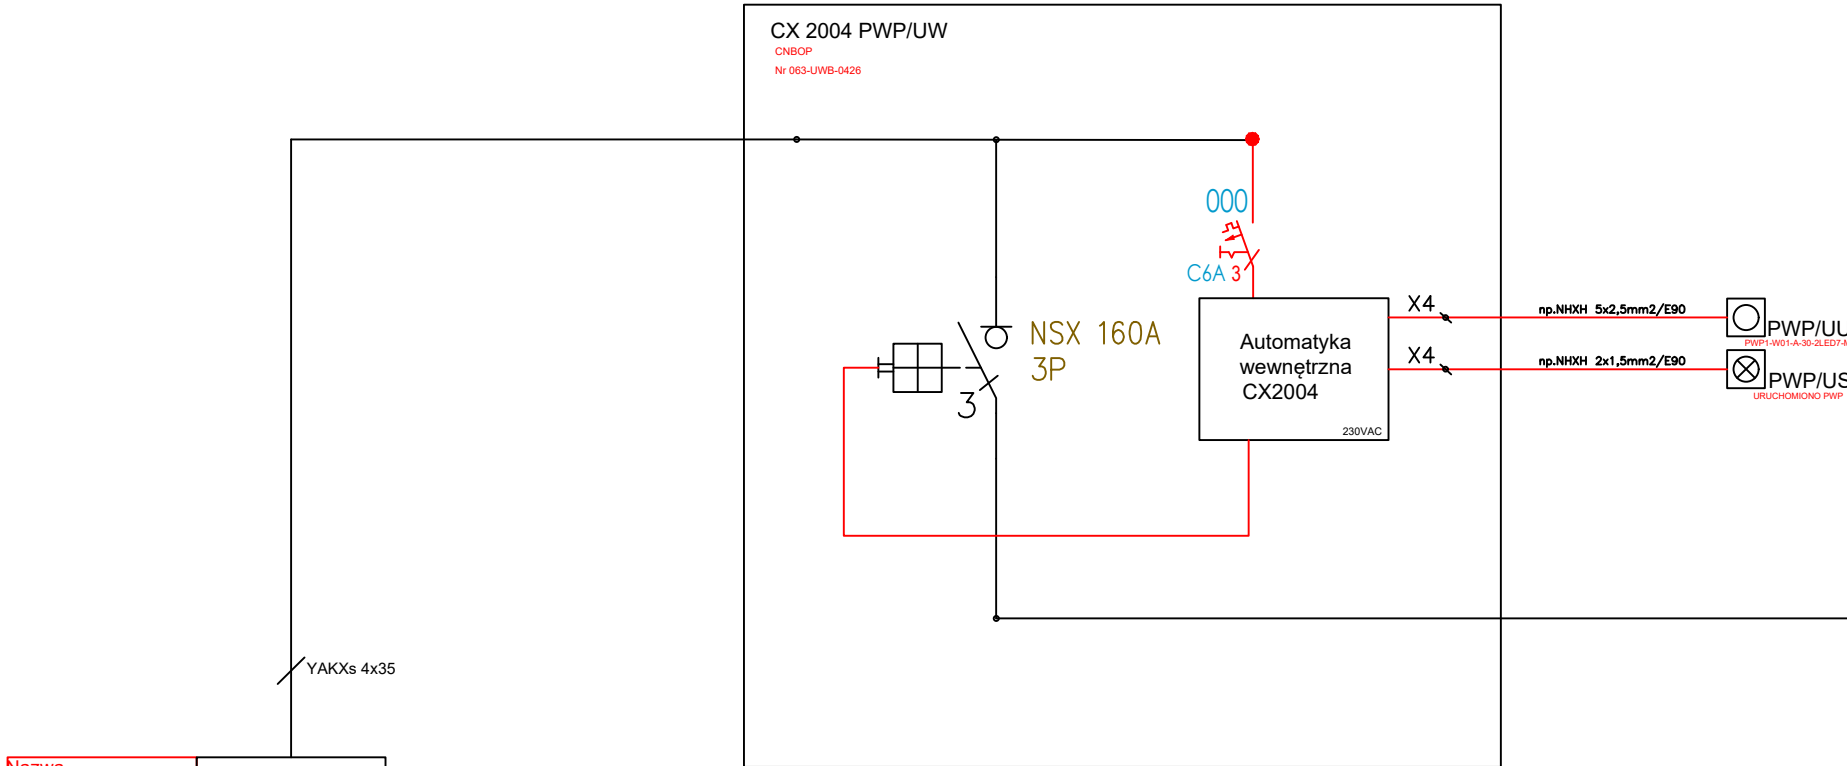


Nazwa obwodu	FK
Opis obwodu	złącze kablowo - pomiarowe
Moc [kW]	Pi=27,2; Ps=21 ks=0,77
Lokalizacja odbiornika	ZKP

ROZDZIELNICA ELEKTRYCZNA RG
L1, L2, L3, N, PE 50 Hz

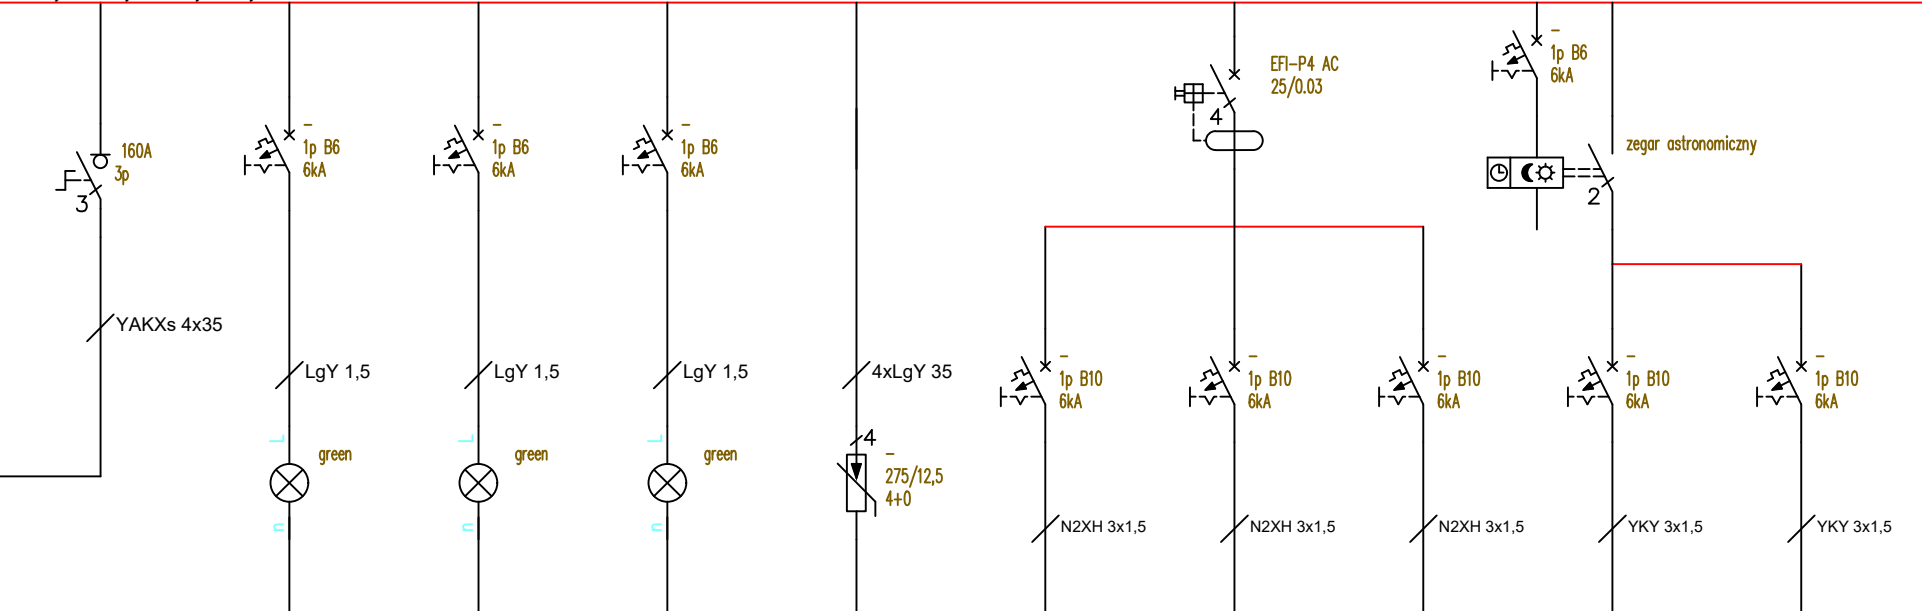

Nazwa obwodu	lampki 1	lampki 2	lampki 3	ogranicznik	o1	o2	o3	ozb	ozp
Opis obwodu	lampki sygnalizacji napiecia	lampki sygnalizacji napiecia	lampki sygnalizacji napiecia	ogranicznik przepięć typ B+C	oświetlenie ogólne i awaryjne	oświetlenie ogólne i awaryjne	oświetlenie ogólne i awaryjne	oświetlenie zewnętrzne	oświetlenie zewnętrzne
Moc [kW]	-	-	-	-	0,16	0,18	0,1	0,111	0,26
Lokalizacja odbiornika	RG	RG	RG	RG	--	--	--	zewnątrz	zewnątrz

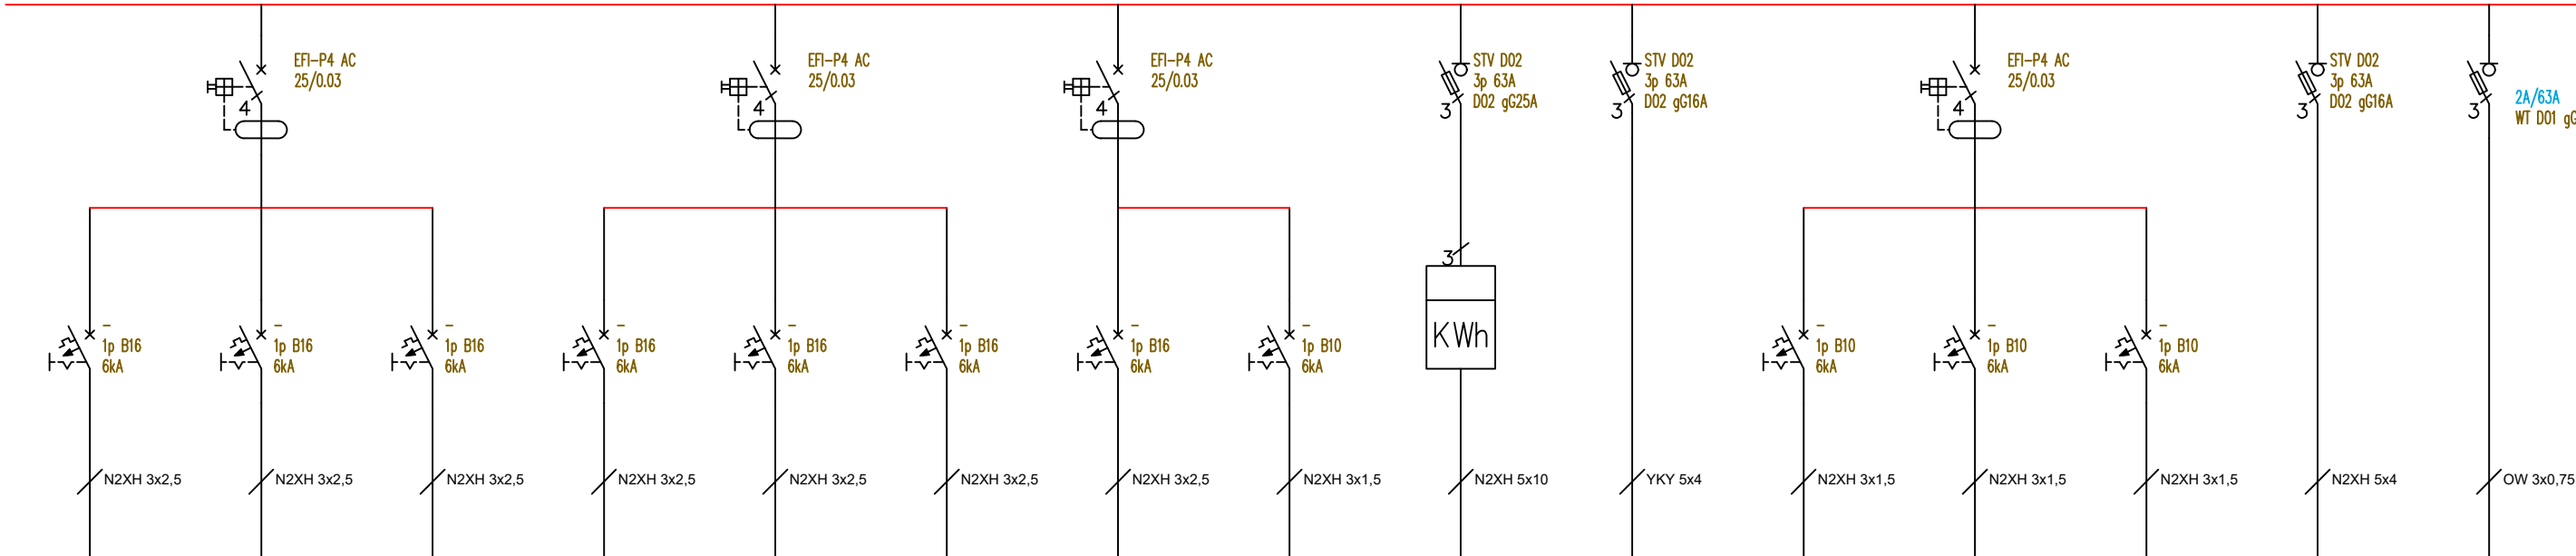

g1	g2	g3	g4	g5	g6	g7	sp1	RU	PV	w1	w2	kp1	cw1	Santon PV1
gniazdo 230 V	kocioł gazowy	gniazdo 230 V	gniazdo 230 V	gniazdo 230 V	gniazdo 230 V	gniazdo 230 V	system przyzywowy	zasilanie rozdzielnic	falownik PV	wentylator	wentylator	kurtyna powietrza	centrala wentylacyjna	sterowanie przeciwpożarowym wyłącznikiem bezpieczeństwa
0,6	0,2	1	1,4	1	2	0,6	0,1	13,5	6	0,03	0,03	0,18	5	0,01
11	11	13,14,15	1	1	2	2,3	15	--	11	3	12	1	11	wschodnia połącz dachu

michalotomanski.pl
Projektowanie Architektoniczne Michał Błomanski
ul. 156 44-02, ul. Chyrowska 1008 lok. 30, 44-140-20-45, REGON: 47228320
tel. +48 501 288 385, e-mail: guska@michalotomanski.pl, www.michalotomanski.pl

INWESTOR: Gmina Polczyn - Zdrój
mająca siedzibę w Urzędzie Miejskim
przy Placu Wolności 3-4, 78-320 Polczyn - Zdrój

OBIEKT: Plac Tysiąclecia Państwa Polskiego
78-320 Polczyn - Zdrój.

NAZWA PROJEKTU: Projekt zagospodarowania terenu przebudowy
Placu Tysiąclecia Państwa Polskiego w Polczynie-Zdroju.
ETAP II - Przebudowa budynku dworca.

PROJEKTANT: mgr inż. Rafał Woszczalski
upr. bud. LOD/3966/PWBE/19
do proj. i kier. robotami bud. bez ograniczeń
w specjalności instal. w zakresie sieci, instal.
i urz. elektr. i elektroenerg.

OPRAWIAJĄCY: mgr inż. Krzysztof Kardecki
nr uprawnień: LOD/4422/PBE/20

TEMAT RYSUNKU: SCHEMAT ROZDZIELNICZYG I PWP

NR RYSUNKU: DATA: PT
SKALA: -- LISTOPAD 2022 r. BRZĄD: ELEKTRYCZNA
NR RYS: E5

Zapraszamy do współpracy na terenie całego kraju. Projektowanie Architektoniczne Michał Błomanski, ul. Chyrowska 1008 lok. 30, 44-140-20-45, REGON: 47228320, tel. +48 501 288 385, e-mail: guska@michalotomanski.pl, www.michalotomanski.pl