



ROZDZIELNICA ELEKTRYCZNA RU
L1, L2, L3, N, PE 50 Hz

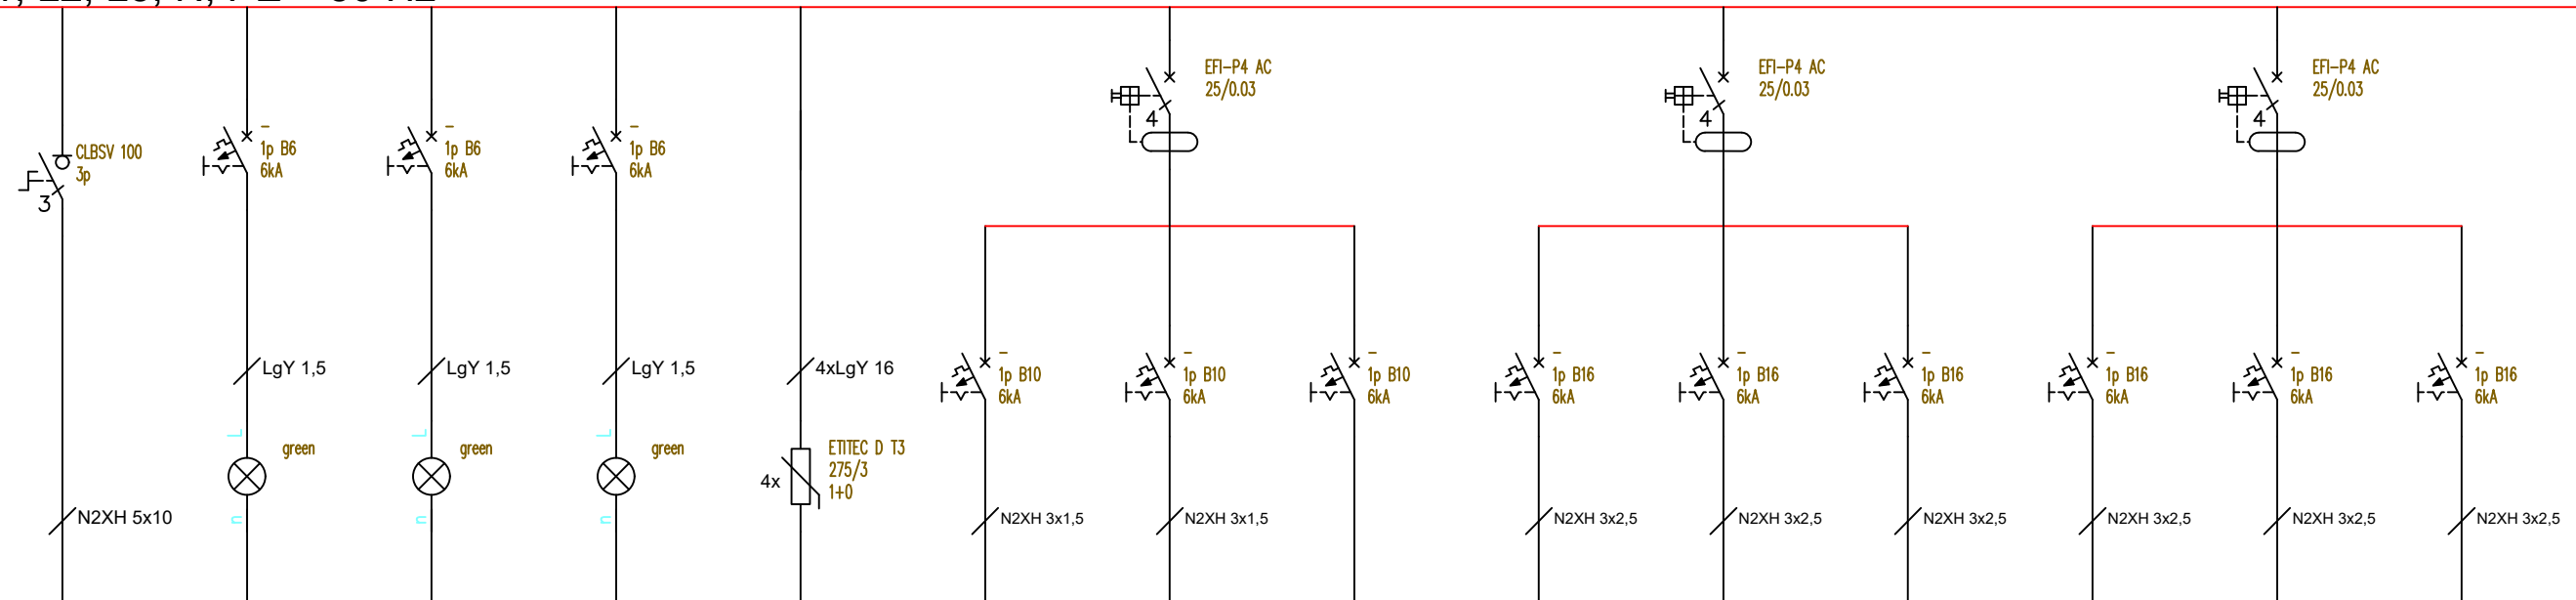

Nazwa obwodu	zasilanie	lampki 1	lampki 2	lampki 3	ogranicznik	o1	o2	rezerwa	g1	g2	g3	g4	g5	g6
Opis obwodu	zasilanie z RG	lampki sygnalizacji napięcia	lampki sygnalizacji napięcia	lampki sygnalizacji napięcia	ogranicznik przepięć typ B+C	oświetlenie ogólne i awaryjne	oświetlenie ogólne	--	gniazdo 230 V	gniazdo 230 V	gniazdo 230 V	gniazdo 230 V	gniazdo 230 V	gniazdo 230 V
Moc [kW]	Pi=24,4, Ps=13,5 ks=0,55	-	-	-	-	0,12	0,16	--	0,6	0,4	0,35	0,4	0,4	0,2
Lokalizacja odbiornika	RG	RU	RU	RU	RU	--	--	rezerwa wyposażona	4,5	7	7	7	7	7

PRZEWIDZIEĆ 50% ZAPASU PRZESTRZENI W OBUDOWIE NA
MOŻLIWE DODATKOWE APARATYELEKTRYCZNE

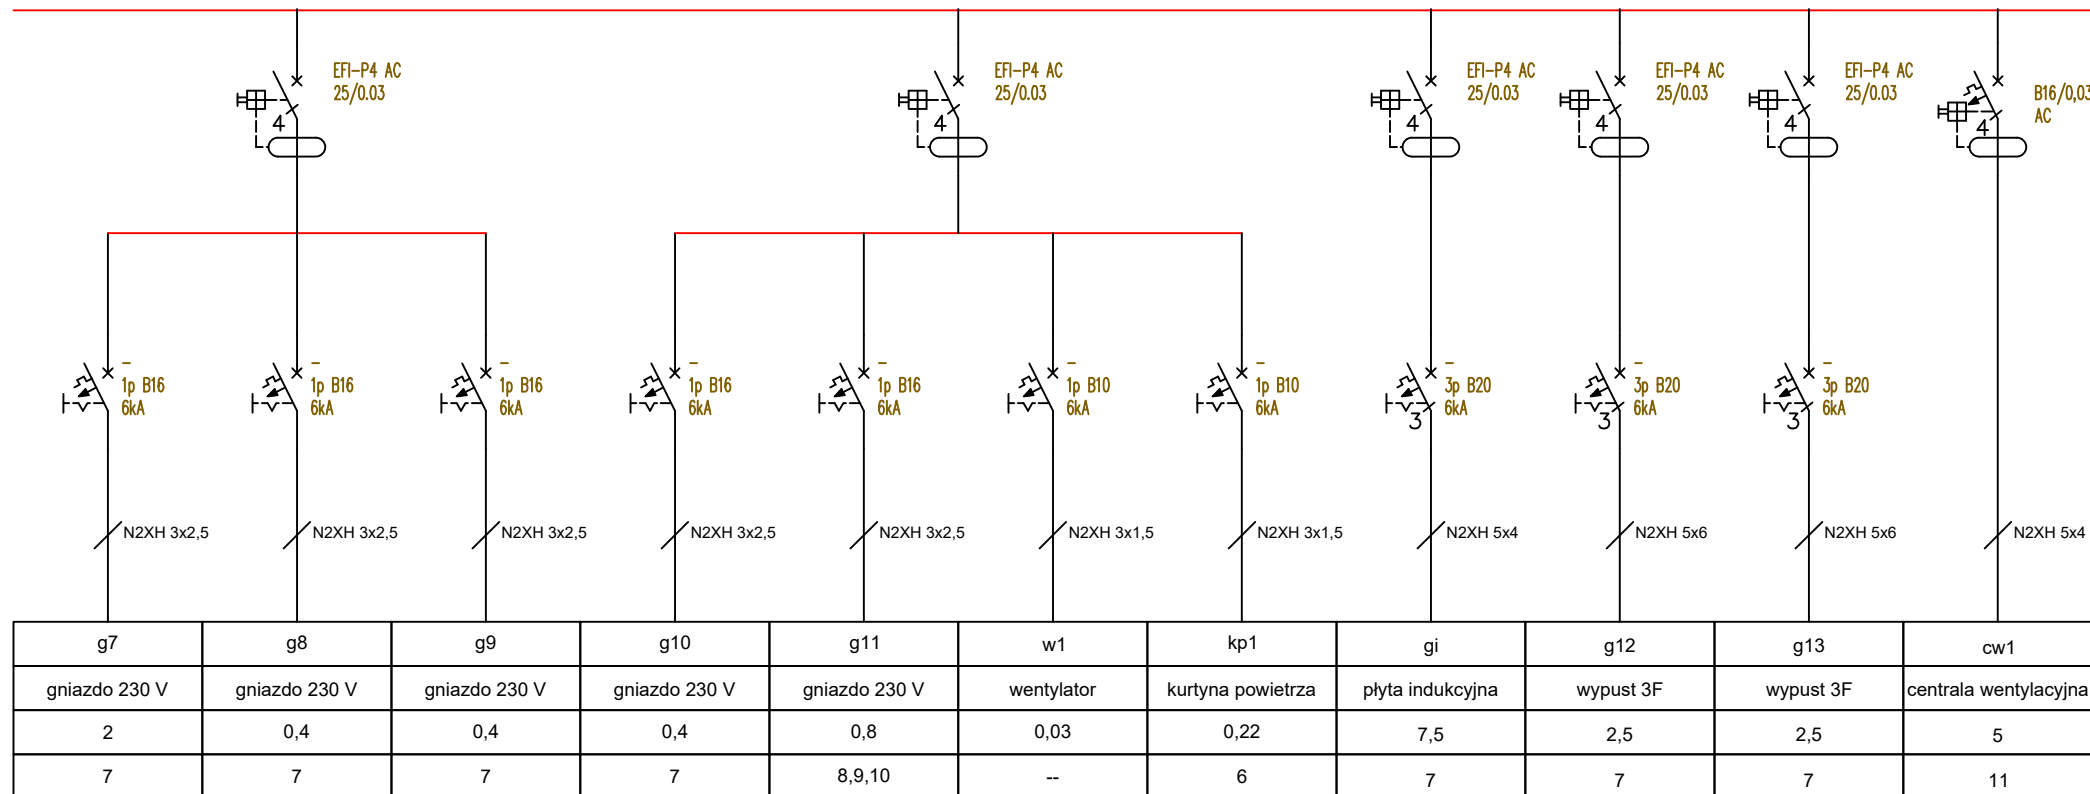

 michalotomski.pl Projektowanie Architektoniczne Michał Domański 04-104 Łódź, ul. Czerwaka 10B lok. 36, NIP 727-149-26-45, REGON: 472225329 tel +48 601 298 336, email: agencja@michalotomski.pl, www.michalotomski.pl	
NWESTOR:	Gmina Półczyn - Zdrój majaca siedzibę w Urzędzie Miejskim przy Placu Wolności 3-4, 78-320 Półczyn - Zdrój
OBIEKT:	Plac Tysiąclecia Państwa Polskiego 78-320 Półczyn - Zdrój.
NAZWA PROJEKTU:	Projekt zagospodarowania terenu przebudowy Placu Tysiąclecia Państwa Polskiego w Półczynie-Zdroju. ETAP II - Przebudowa budynku dworca.
PROJEKTANT:	mgr inż. Rafał Waszczalski upr. bud. LOD/3966/PWBZ/19 do proj. i kier. robotami bud. bez ograniczeń w specjalności instal. w zakresie sieci, instal. i urząd. elektr. i elektroenerg.
SPRAWDZAJĄCY:	mgr inż. Krzysztof Kardecki nr uprawnień: LOD/4422/PBE/20
TEMAT RYSUNKU:	
SCHEMAT ROZDZIENICY RU	
NR RYSUNKU:	FAZA: PT BRANZA: ELEKTRYCZNA
SKALA:	DATA: LISTOPAD 2022 r. NR RYS.: E6