



kompletny zestaw do jednego pomieszczenia

Zestaw dla toalet dla niepełnosprawnych, dostępny jako komplet elementów z ramkami, instrukcją, w jednym opakowaniu, w wersji do montażu podtynkowego.
W przypadku montażu natynkowego należy zastować odpowiednie puszkę natynkową z ramką.
Dodatkowe przyciski wezwania łączyć równolegle z FAP3002, analogicznie jak na schemacie.
Bezpotencjałowe zaciski NC/C/NO wykorzystać dowolnie do podłączenia do innych systemów.

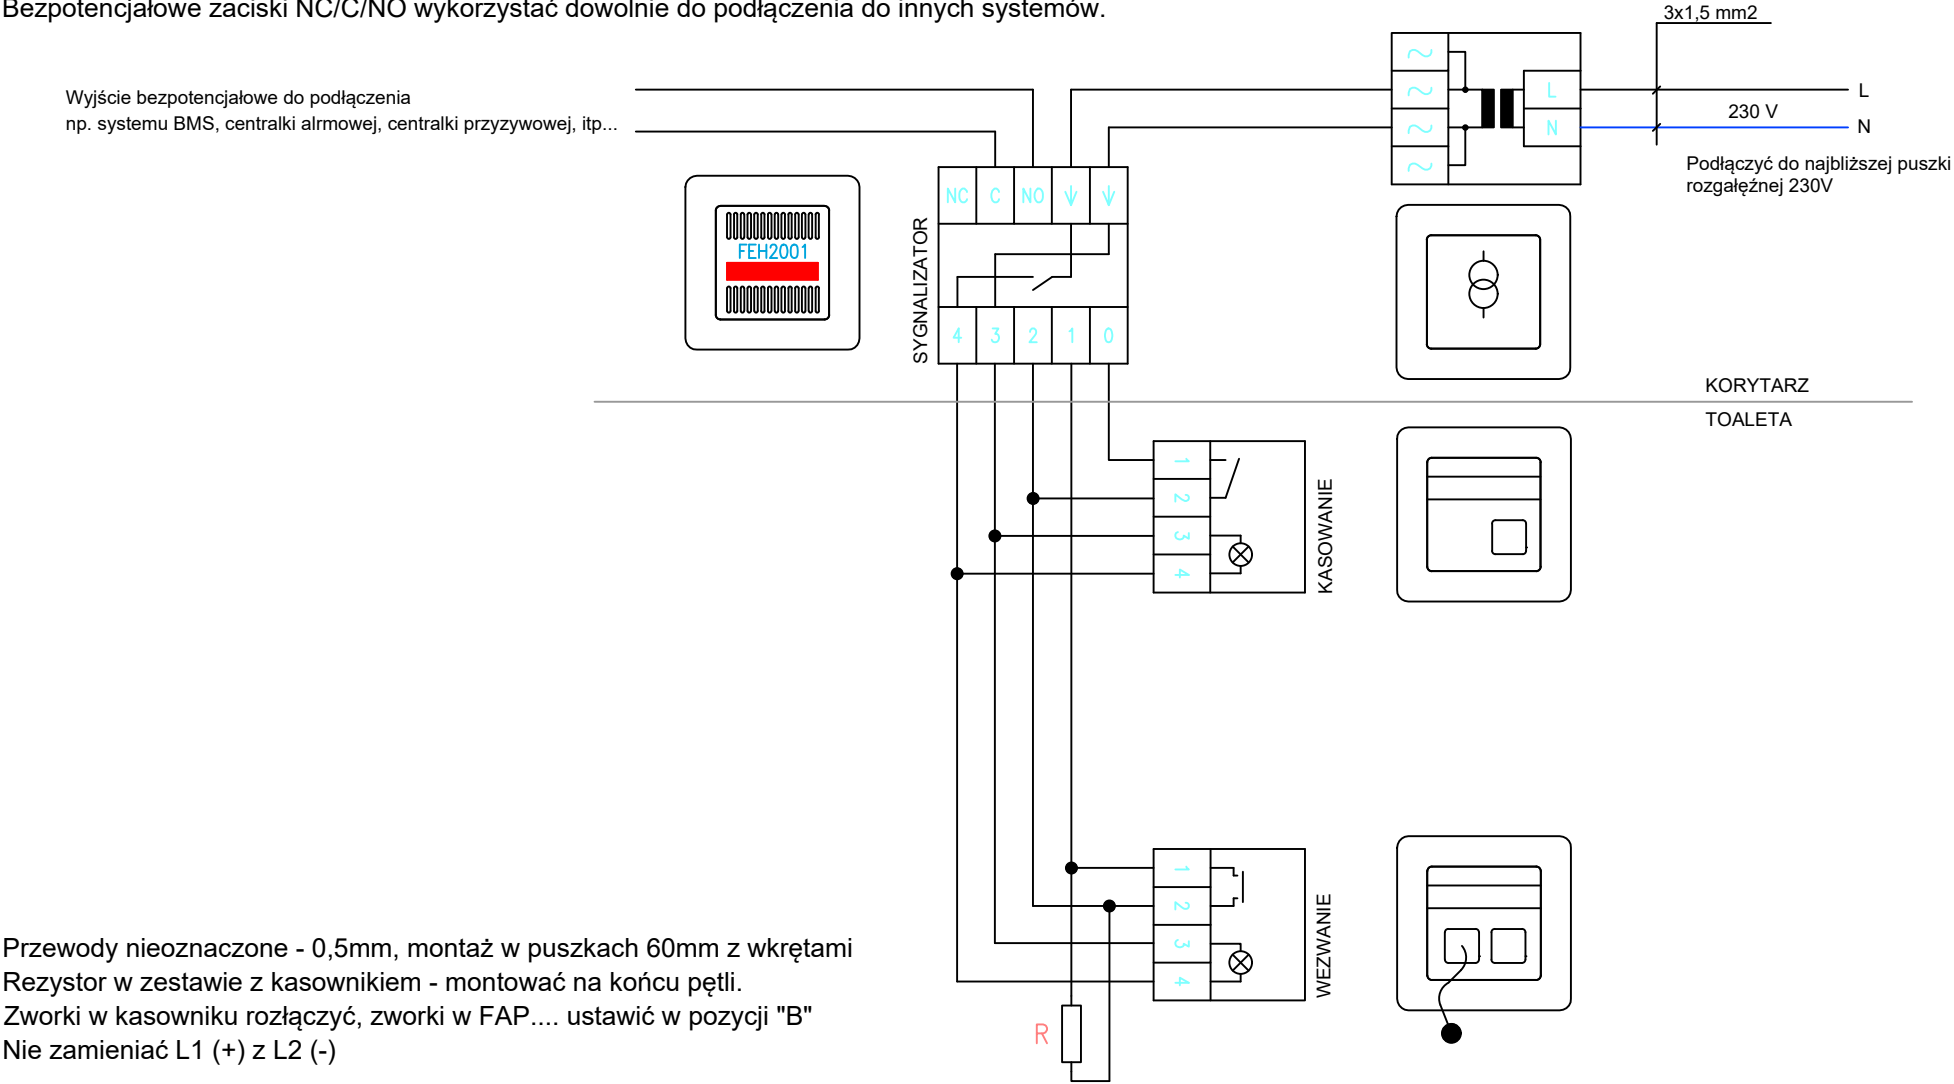

Przewody nieoznaczone - 0,5mm, montaż w puszkach 60mm z wkrętami
Rezystor w zestawie z kasownikiem - montować na końcu pętli.
Zworki w kasowniku rozłączyć, zworki w FAP.... ustawić w pozycji "B"
Nie zamieniać L1 (+) z L2 (-)

Okablowanie

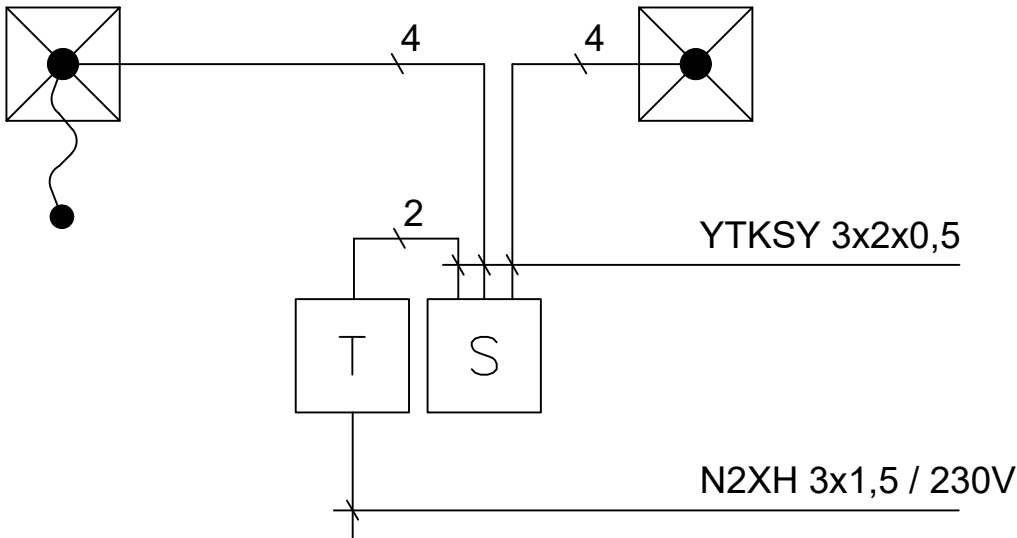

michałotomanski.pl Projektowanie Architektoniczne - Michał Otomański 94-104 Łódź, ul. Obywatelska 106B lok. 36 ; NIP 727-149-26-45 ; REGON: 472228329 tel. +48 501 258 306, e-mail: projekty@michalotomanski.pl, www.michalotomanski.pl		
INWESTOR:	Gmina Polczyn - Zdrój mająca siedzibę w Urzędzie Miejskim przy Placu Wolności 3-4, 78-320 Polczyn - Zdrój	
OBIEKT:	Plac Tysiąclecia Państwa Polskiego 78-320 Polczyn - Zdrój.	
NAZWA PROJEKTU:	Projekt zagospodarowania terenu przebudowy Placu Tysiąclecia Państwa Polskiego w Polczynie-Zdroju. ETAP II - Przebudowa budynku dworca.	
PROJEKTANT:	mgr inż. Rafał Woszczalski upr. bud. LOD/3966/PWBE/19 do proj. i kier. robotami bud. bez ograniczeń w specjalności instal. w zakresie sieci, instal. i urz. elektr. i elektroenerg.	
SPRAWDZAJĄCY:	mgr inż. Krzysztof Kardecki nr uprawnień: LOD/4422/PBE/20	
TEMAT RYSUNKU:	SCHEMAT SYSTEMU PRZYZYWOWEGO	
NR RYSUNKU:	FAZA: PT	BRANDA: ELEKTRYCZNA
SKALA: --	DATA: LISTOPAD 2022 r.	NR RYS: E7

Załączam do niniejszego projektu rysunek, który stanowi własność Projektanta. Projektant nie odpowiada za treść projektu, który jest wynikiem współpracy z inwestorem. 