


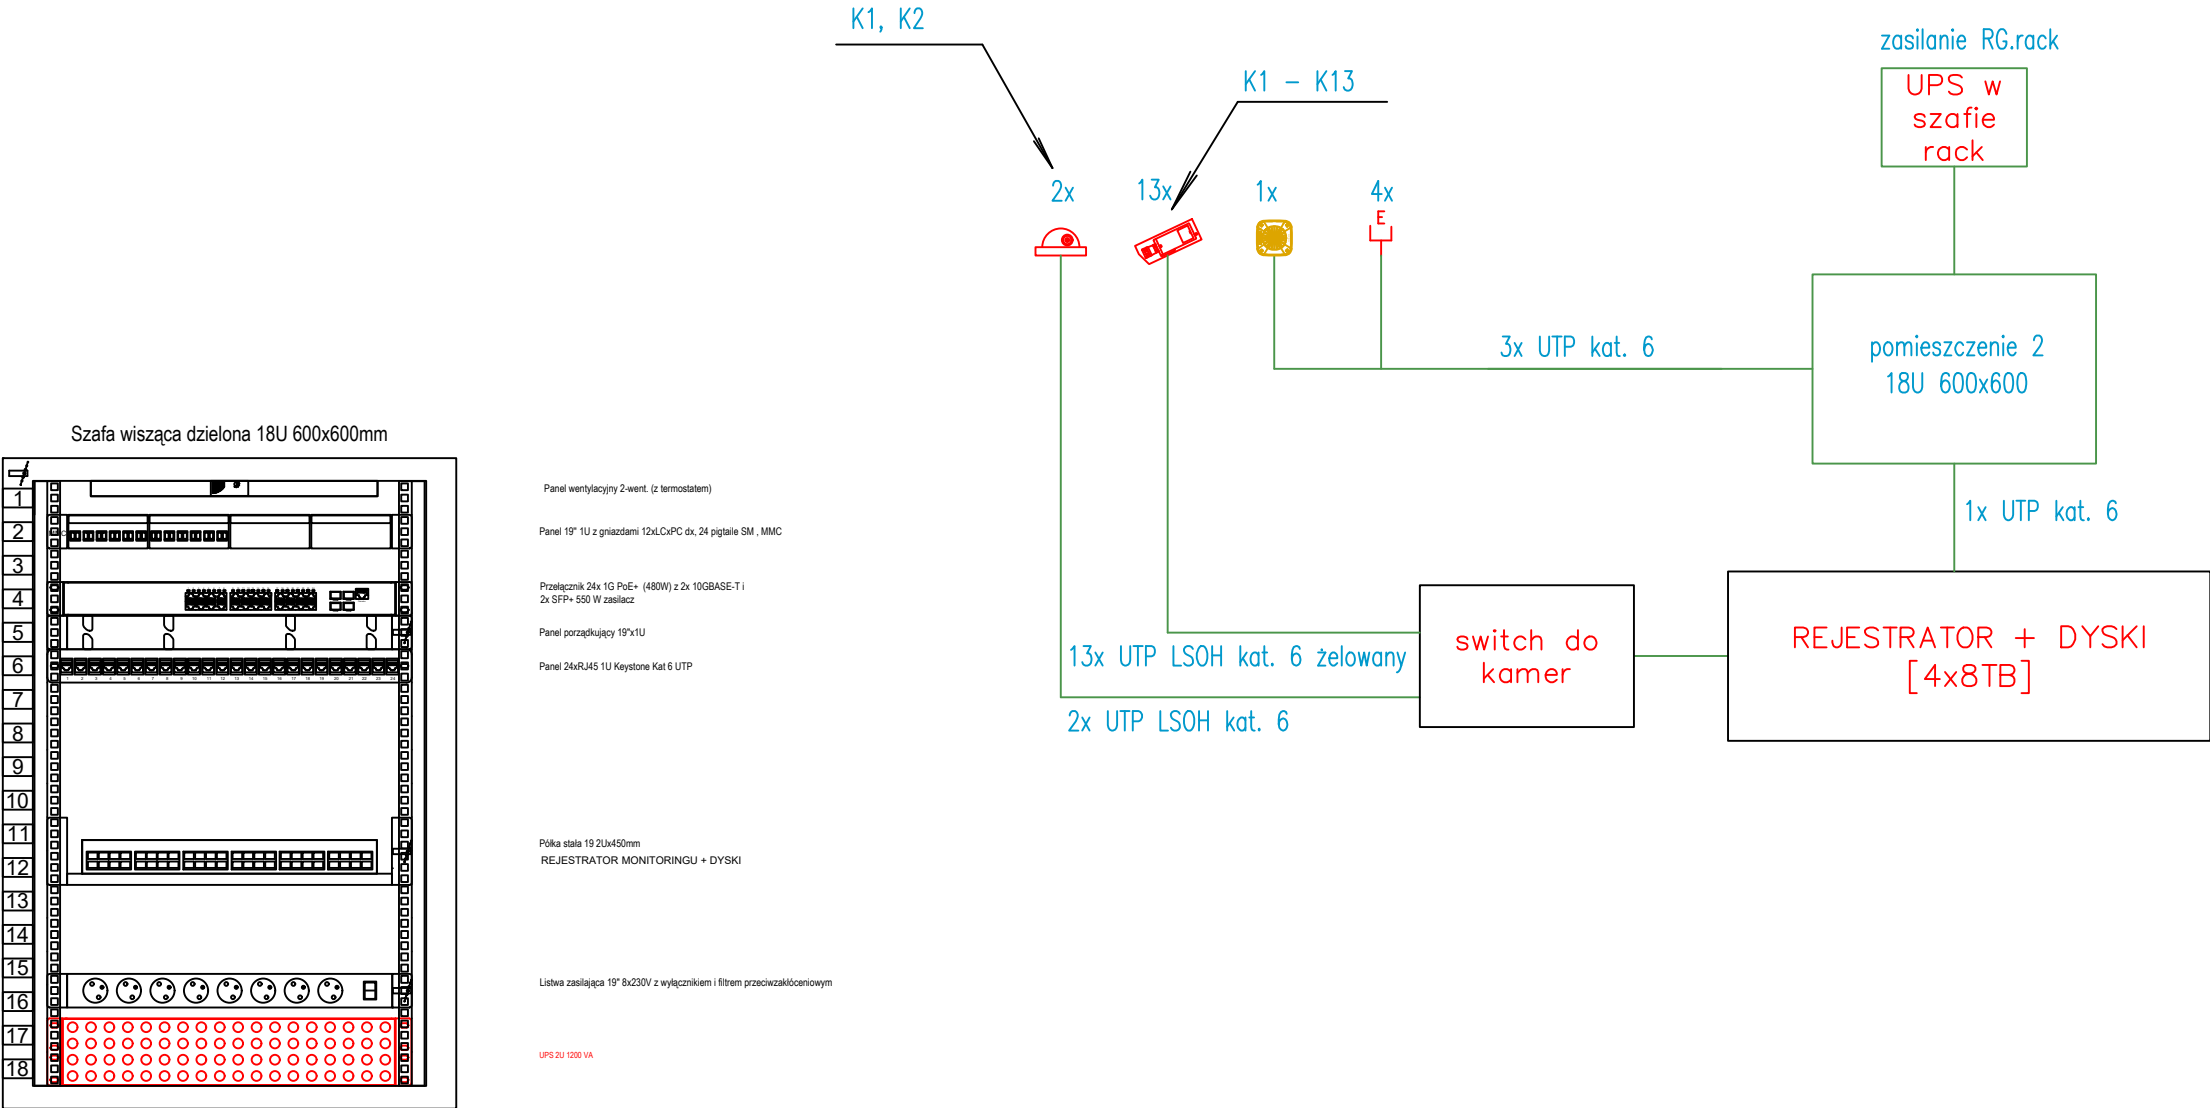

LEGENDA	
	KAMERA ZEWNĘTRZNA 5 MPX
	KAMERA KOPUŁKOWA 5 MPX
	MODUŁ RJ45 KAT. 6 UTP W GNIEZDZIE KLIENCKIM
	ACCESS POINT

michałotomanski.pl Projektowanie Architektoniczne Michał Otomański 94-104 Łódź, ul. Chywałska 108B lok. 36 ; NIP 727-149-26-45 ; REGON: 472228329 tel. +48 501 268 366 ; e-mail: projekty@michalotomanski.pl ; www.michalotomanski.pl		
INWESTOR:	Gmina Polczyn - Zdrój mająca siedzibę w Urzędzie Miejskim przy Placu Wolności 3-4, 78-320 Polczyn - Zdrój	
OBIEKT:	Plac Tysiąclecia Państwa Polskiego 78-320 Polczyn - Zdrój.	
NAZWA PROJEKTU:	Projekt zagospodarowania terenu przebudowy Placu Tysiąclecia Państwa Polskiego w Polczynie-Zdroju. ETAP II - Przebudowa budynku dworca.	
PROJEKTANT:	mgr inż. Rafał Woszczalski upr. bud. LOD/3966/PWBE/19 do proj. i kier. robotami bud. bez ograniczeń w specjalności instal. w zakresie sieci, instal. i urz. elektr. i elektroenerg.	
SPRAWDZAJĄCY:	mgr inż. Krzysztof Kardecki nr uprawnień: LOD/4422/PBE/20	
TEMAT RYSUNKU:		
SCHEMAT IDEOWY LAN I CCTV		
NR RYSUNKU:	FAZA: PT	BRANŻA: ELEKTRYCZNA
SKALA: --	DATA: LISTOPAD 2022 r.	NR RYS: E8

Załącznik nr 1 do projektu, który stanowi załącznik do projektu. Projektant nie odpowiada za treść projektu, który jest własnością Projektanta. 