


Plan oznakowania
(1 : 50)

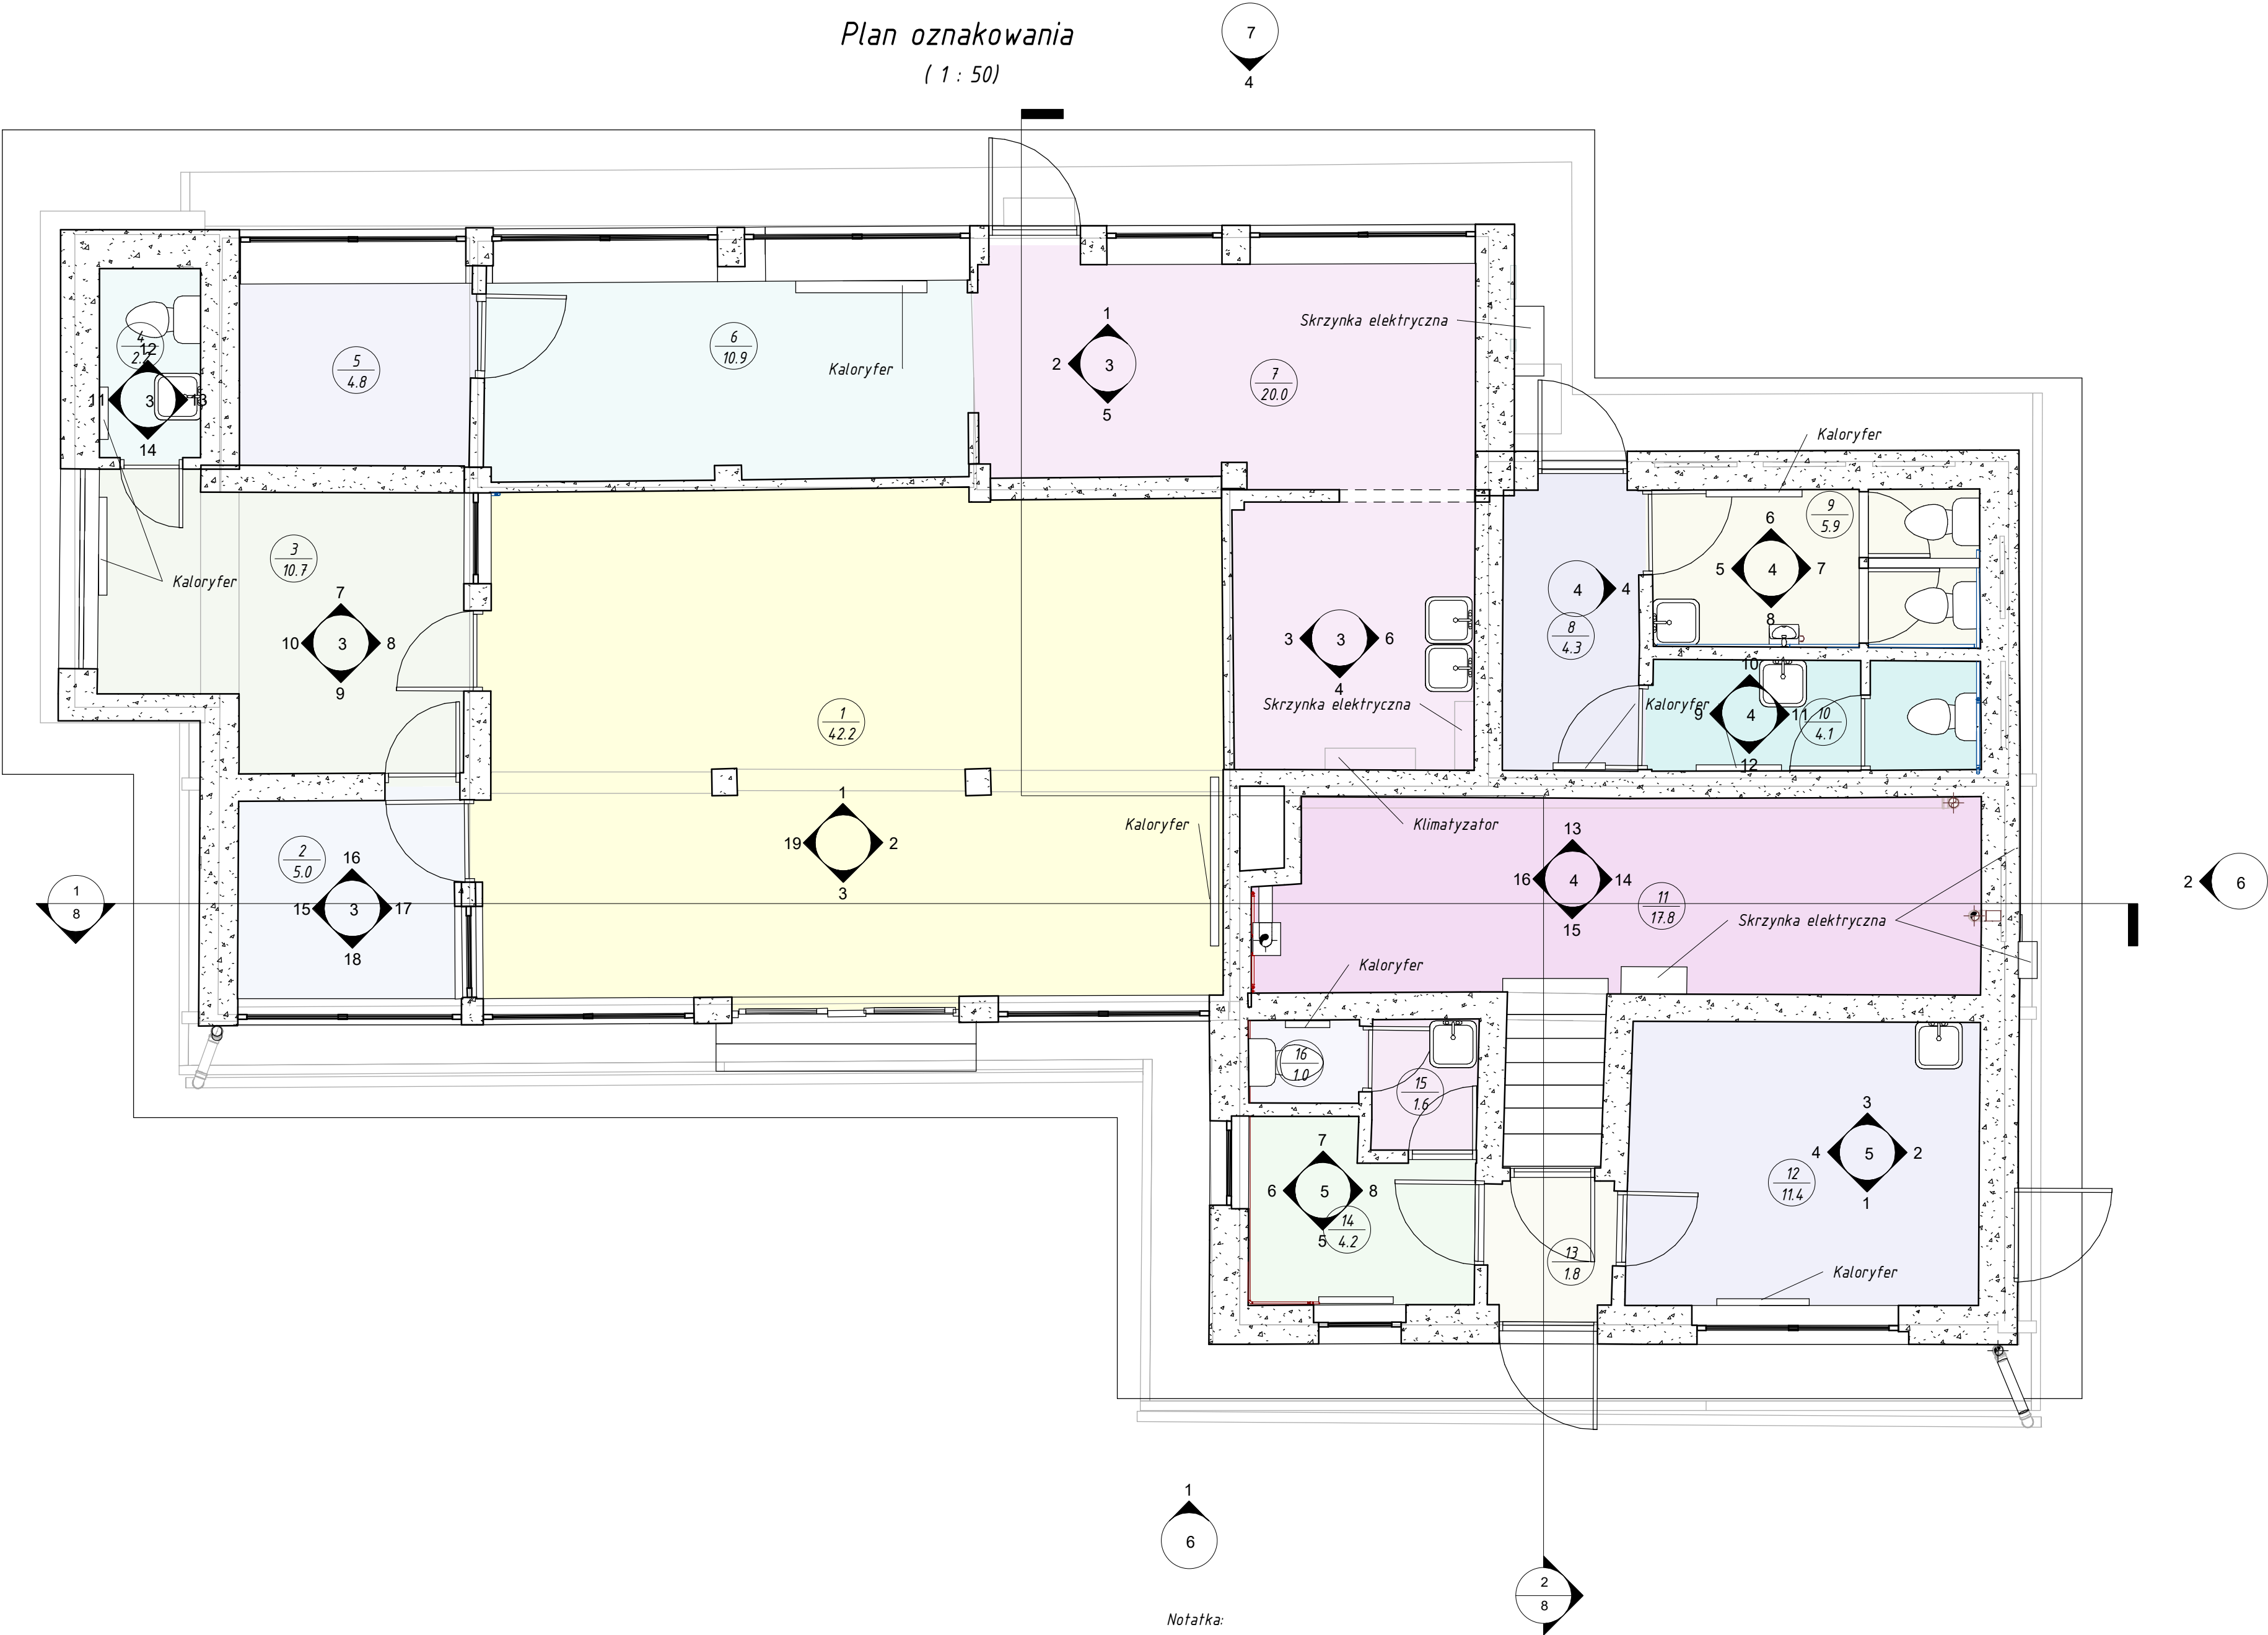

Legenda


Pomieszczenia	1 100	- Numer pomieszczeń - Powierzchnia
Poziomy	+0.000	- oznaczenie poziomu podłogi

Notatka:

- Ten projekt został zrealizowany na podstawie pomiarów wykonanych przez 2022 specjalistów Scan M2.
- Poziom 0.000 projektu-to poziom istniejącej podłogi.
- Przekrój wykonany na wysokości +1.500 nad poziomem parteru.
- Model wykonany wzdłuż wewnętrznych krawędzi ścian.
- Powierzchni lokali liczone są według wewnętrznej wykończonej powierzchni ścian.
- Instalacja wodociągowa pokazana symbolicznie.
- Przeznaczenie rurociągów nie zostało ustalone.
- Jeśli nie ma wymiaru liniowego dodaj go ręcznie.

Polczyn-Zdroj	Strona	Strony
	1	
Plan oznakowania	SCANM ²	

Rzut
(1 : 50)

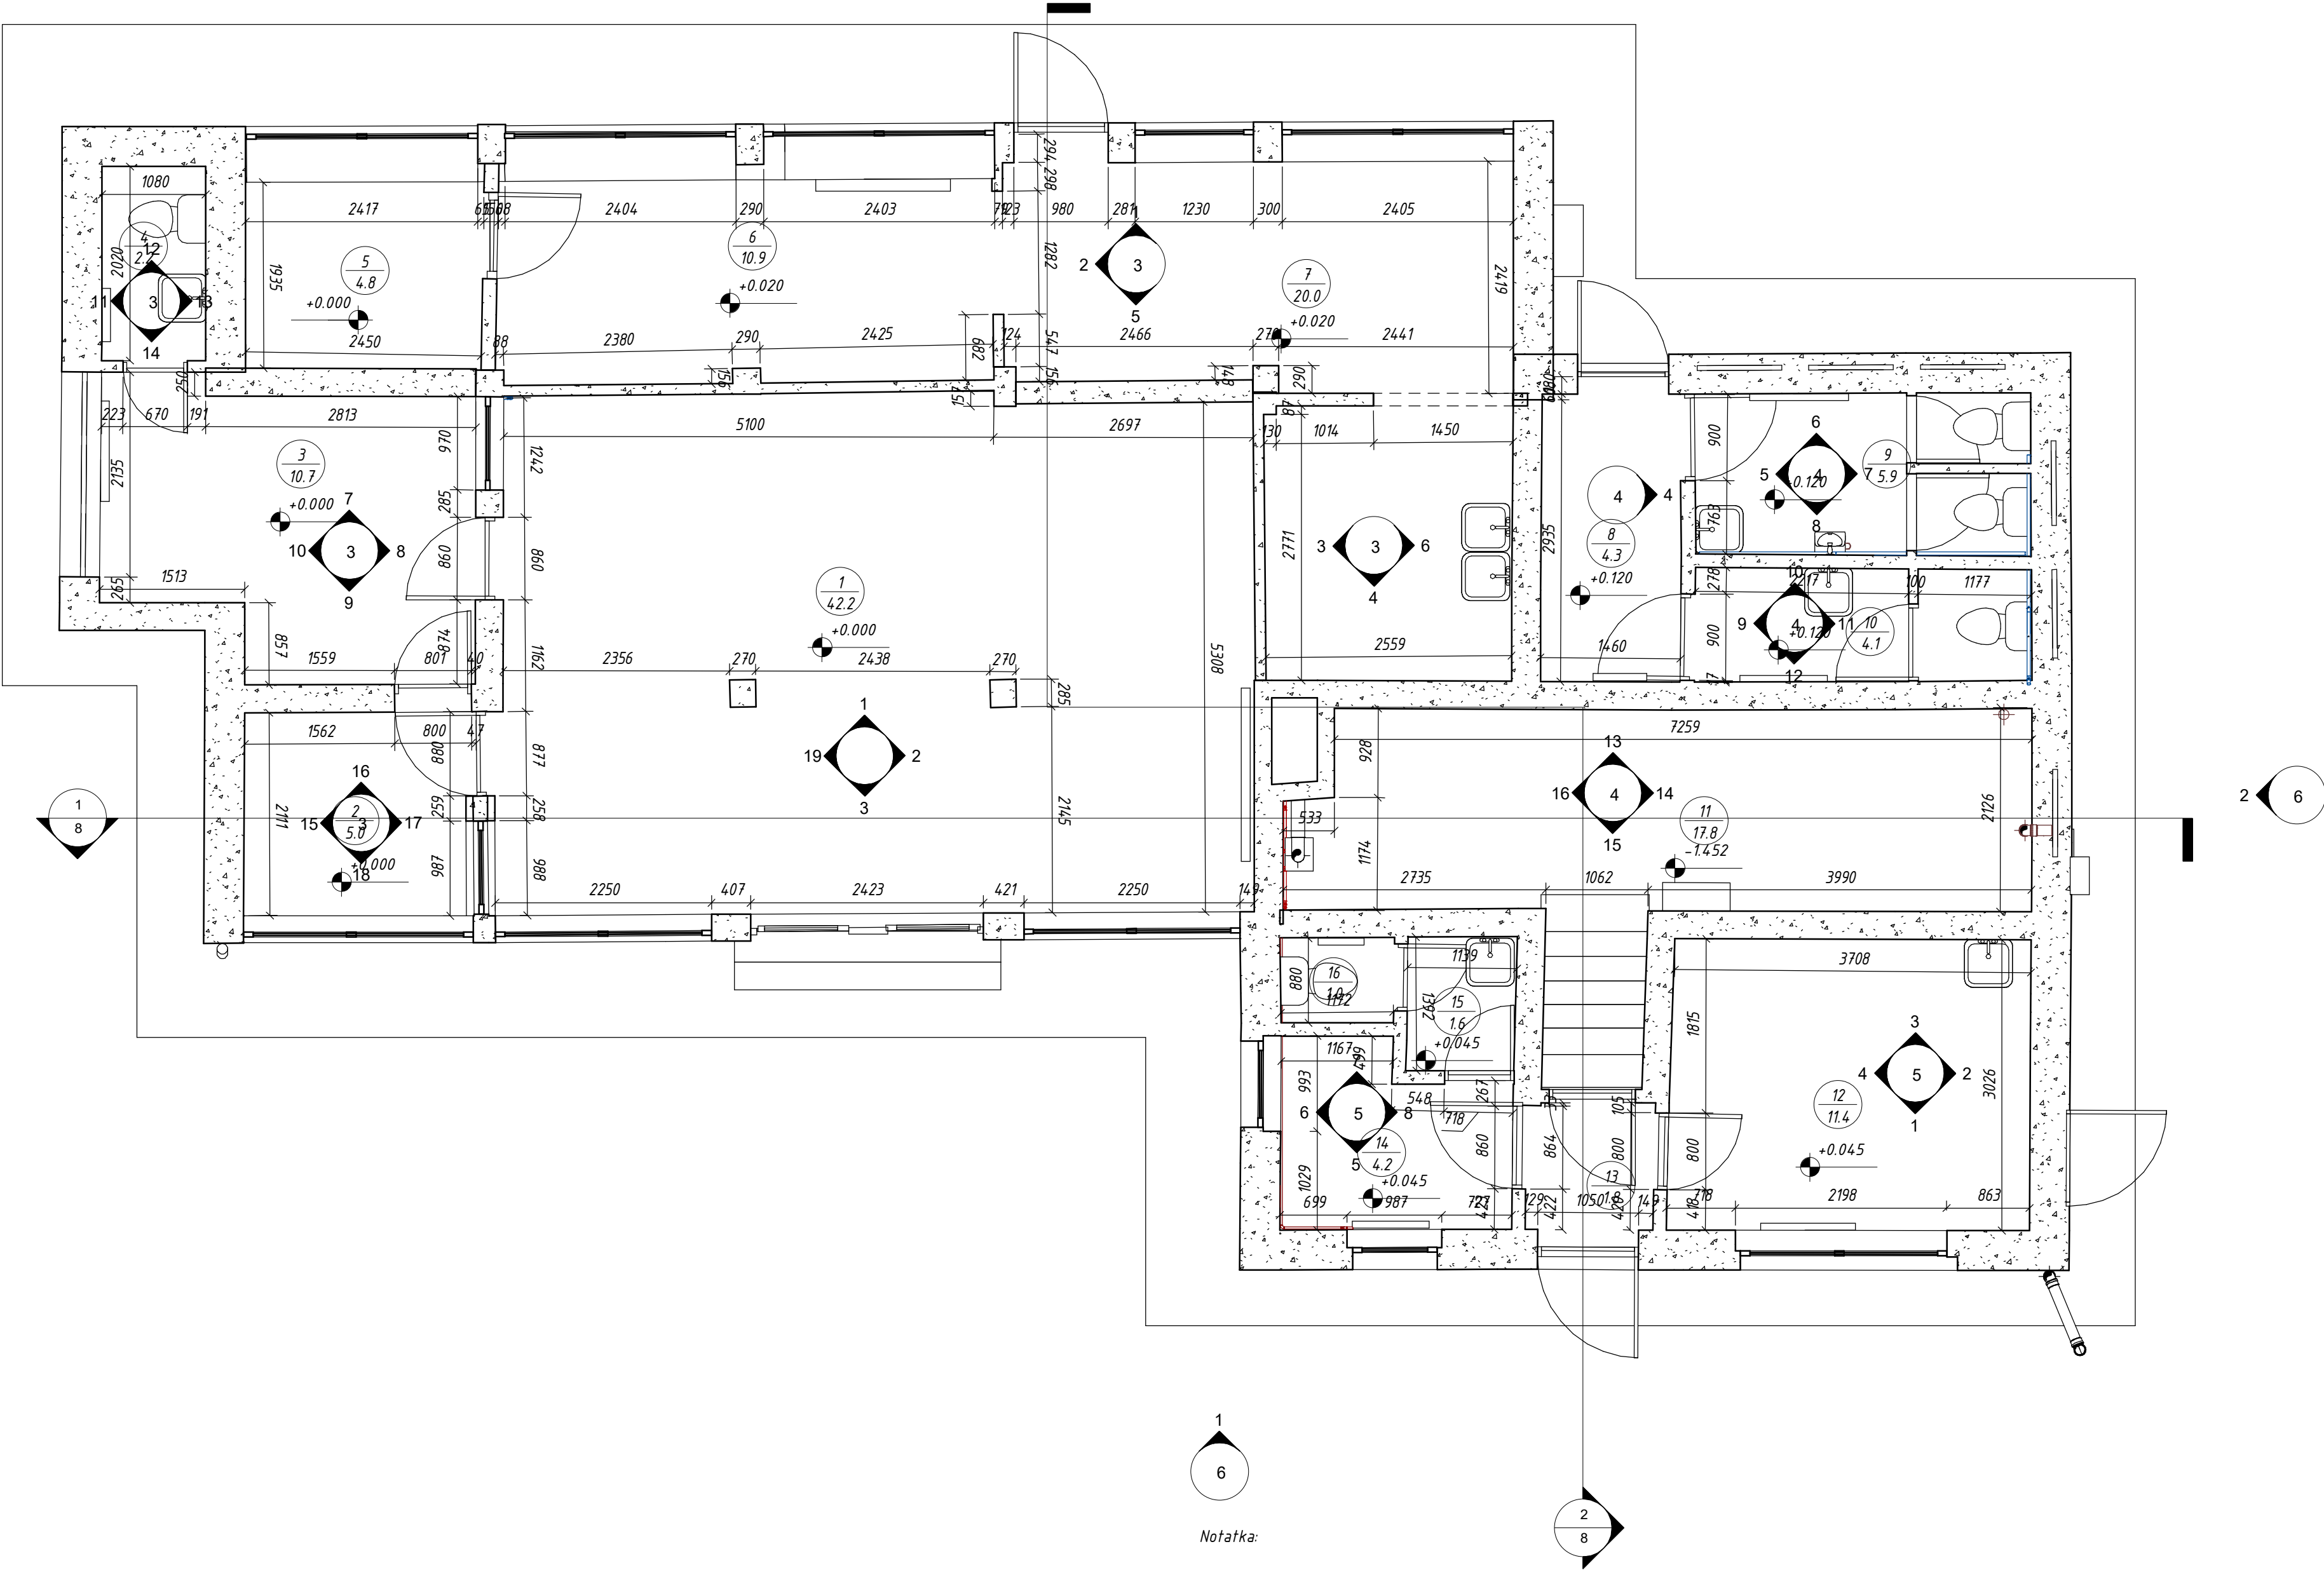















Legenda

Pomieszczenia	1 100	- Numer pomieszczeń - Powierzchnia
Poziomy	+0.000	- oznaczenie poziomu podłogi


Notatka:

1. Ten projekt został zrealizowany na podstawie pomiarów wykonanych przez 2022 specjalistów Scan M2.
2. Poziom 0.000 projektu-to poziom istniejącej podłogi.
3. Przekrój wykonany na wysokości +1.500 nad poziomem parteru.
4. Model wykonany wzdłuż wewnętrznych krawędzi ścian.
5. Powierzchni lokali liczone są według wewnętrznej wykończonej powierzchni ścian.
6. Instalacja wodociągowa pokazana symbolicznie.
7. Przeznaczenie rurociągów nie zostało ustalone.
8. Jeśli nie ma wymiaru liniowego dodaj go ręcznie.


Polczyn-Zdroj	Strona	Strony
	2	
Rzut	SCANM ²	

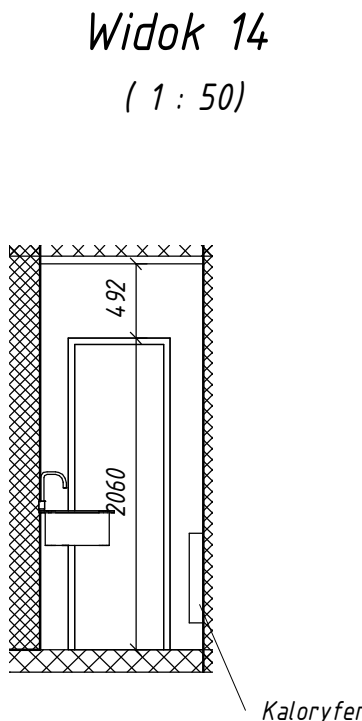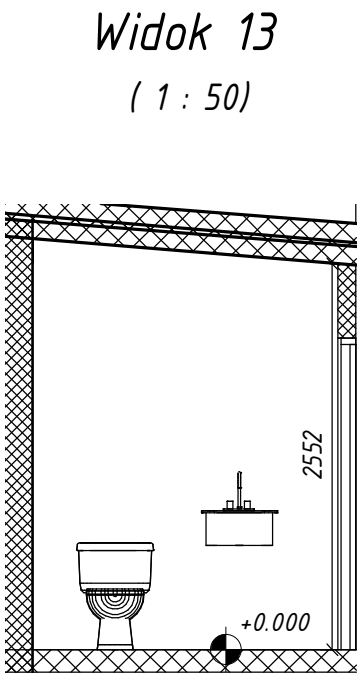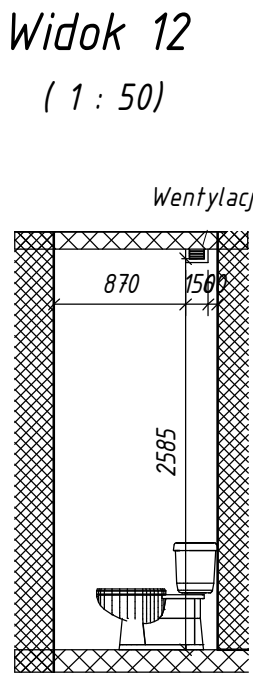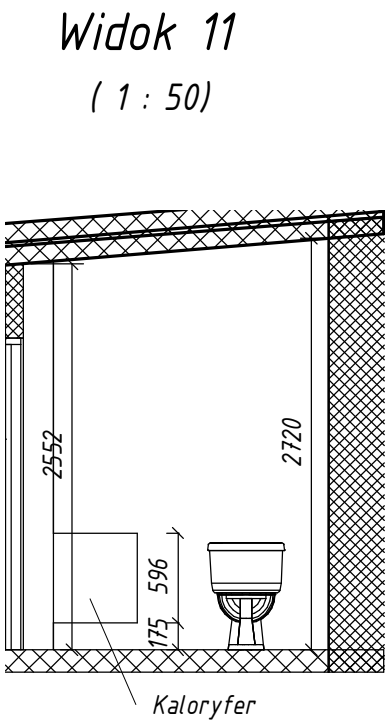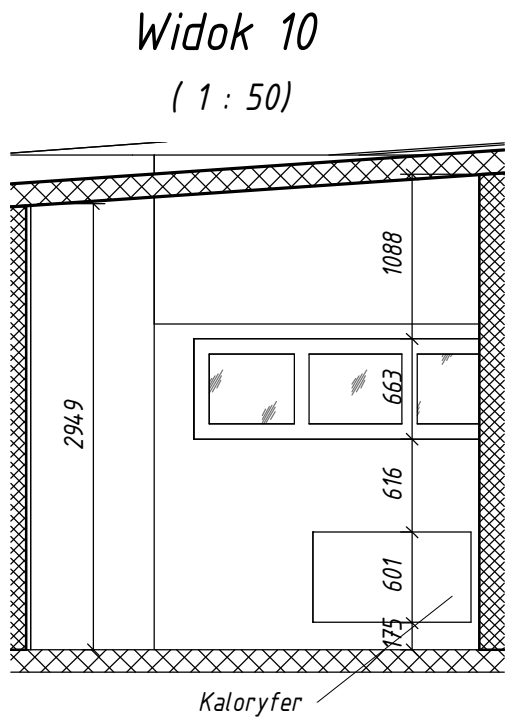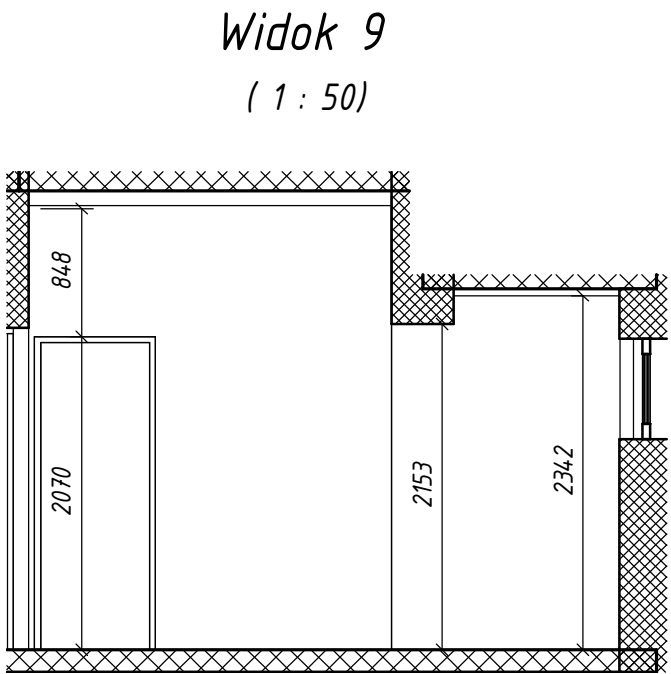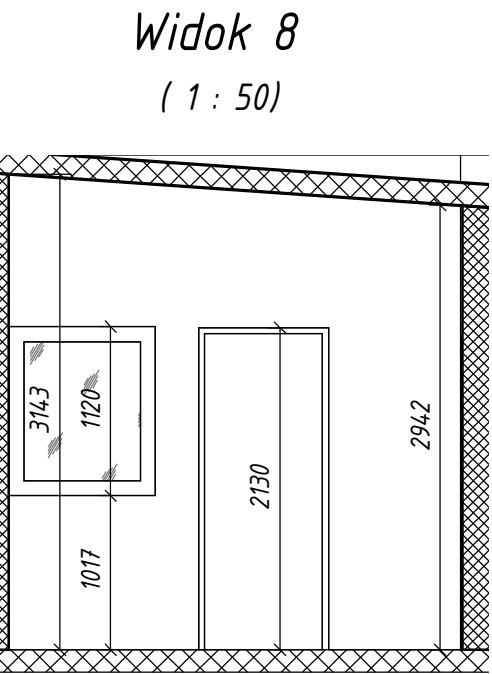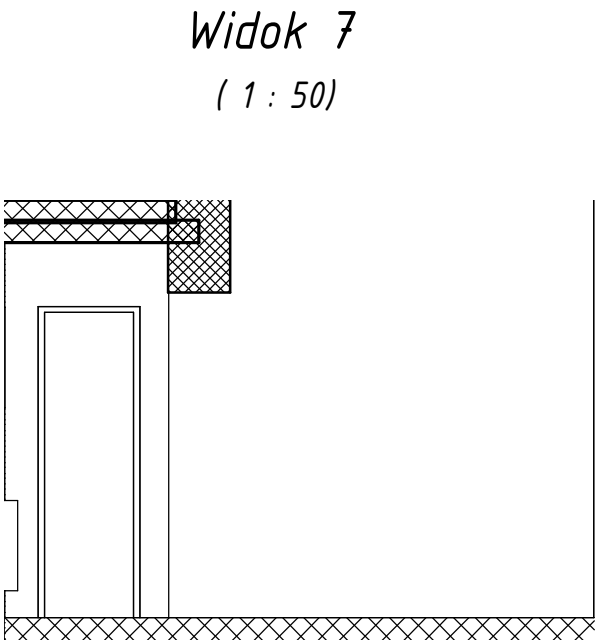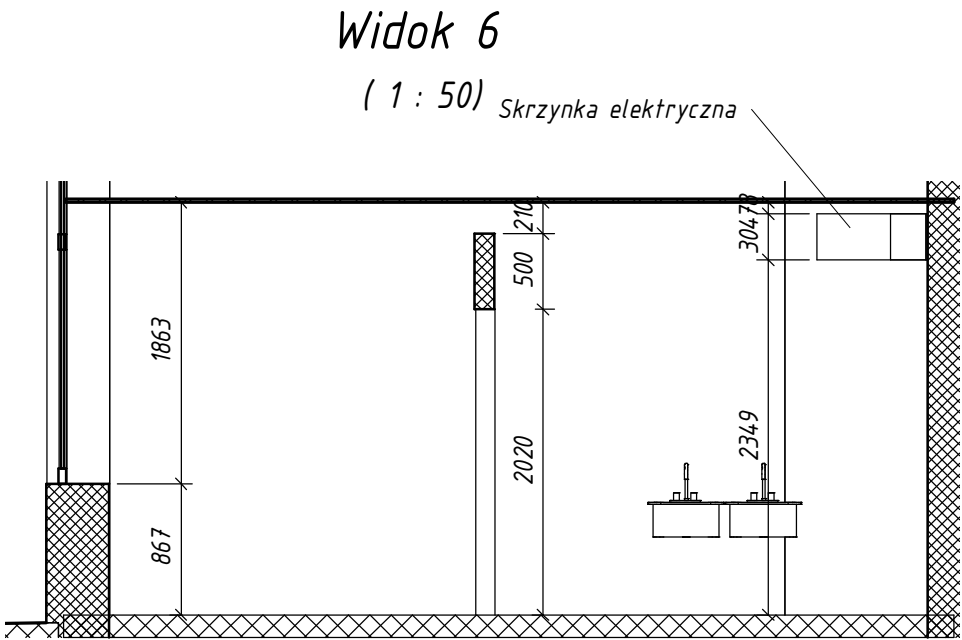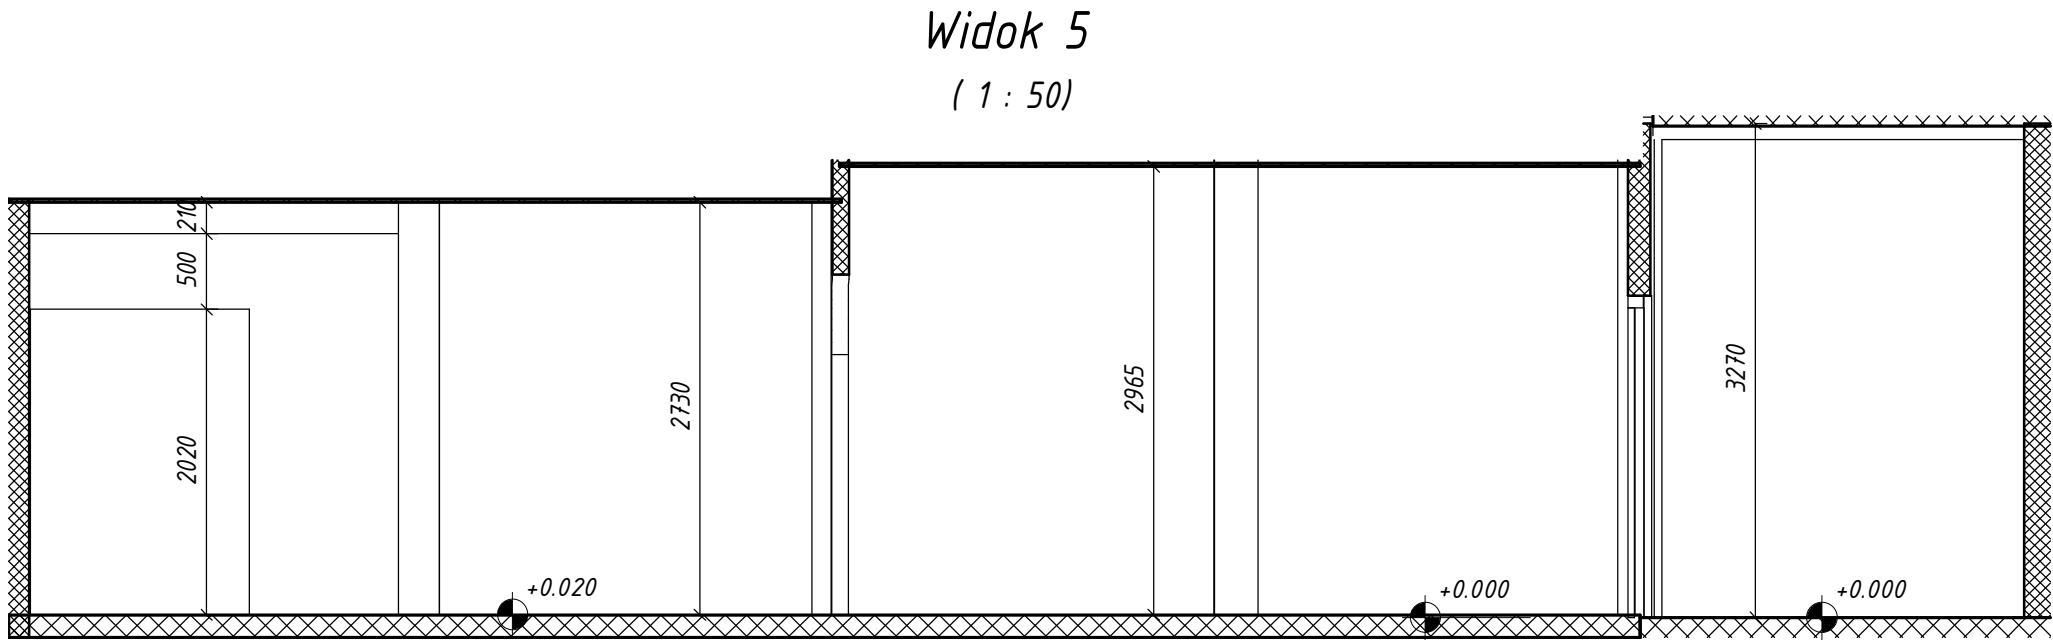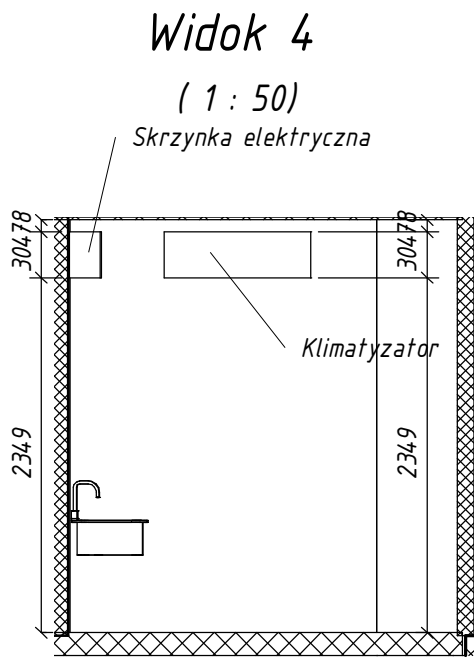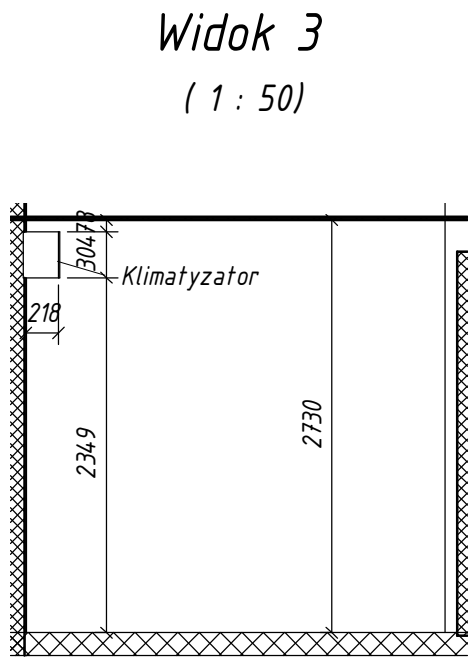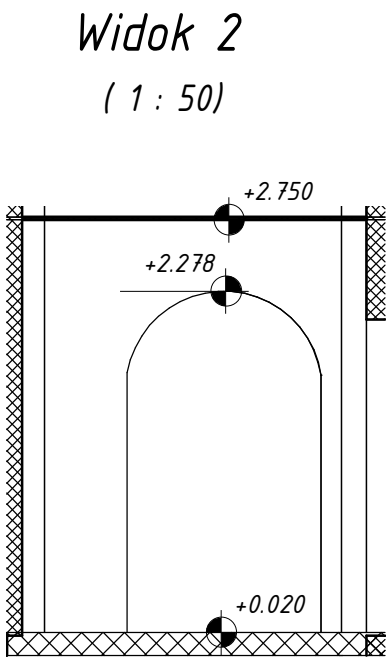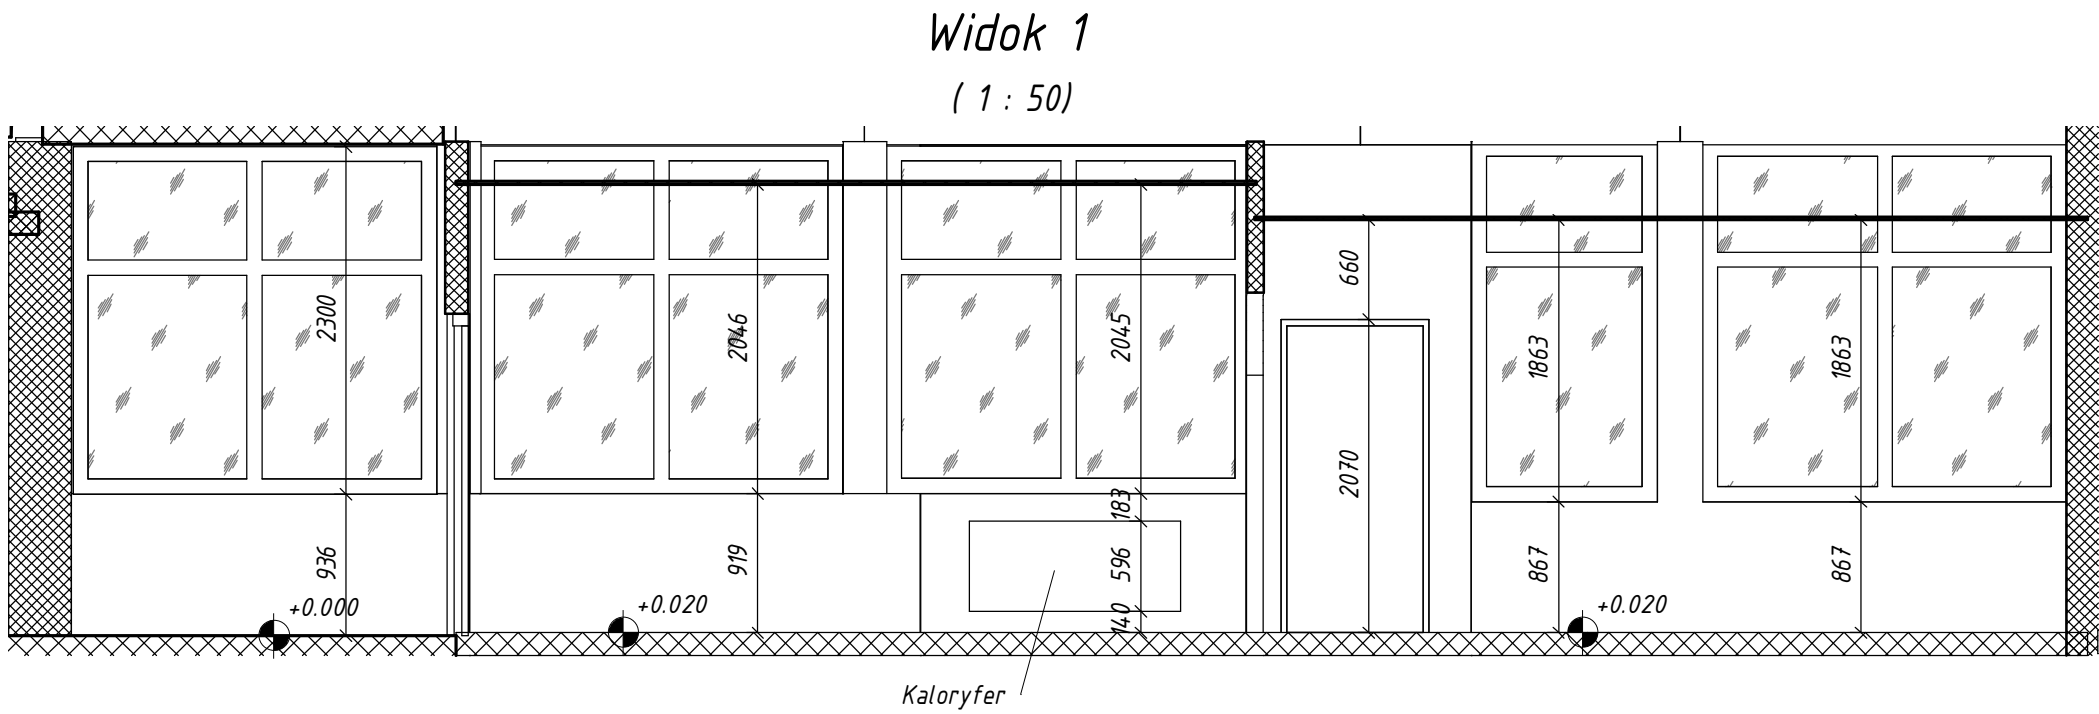


Widok 15
(1 : 50)

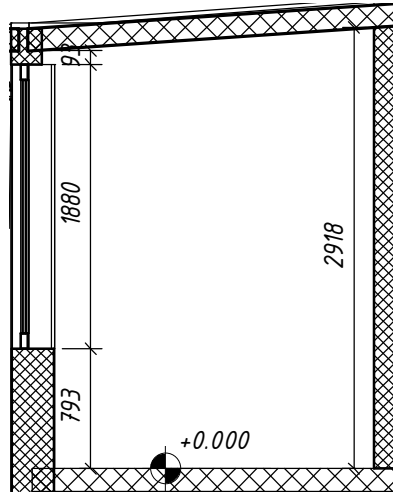


Widok 16
(1 : 50)

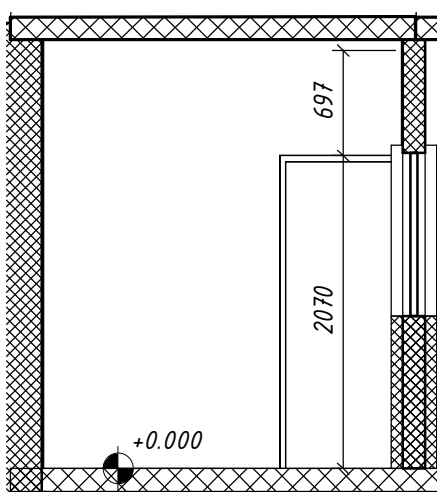


Widok 17
(1 : 50)

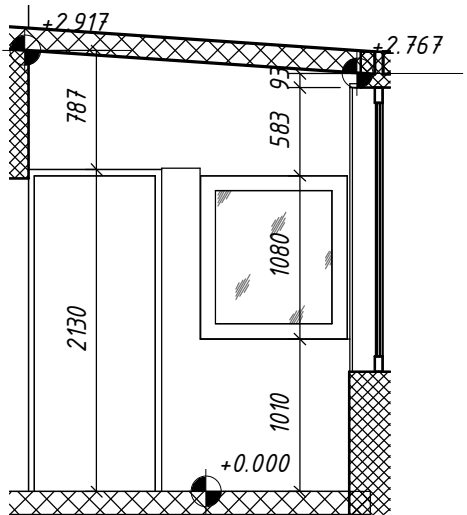


Widok 18
(1 : 50)

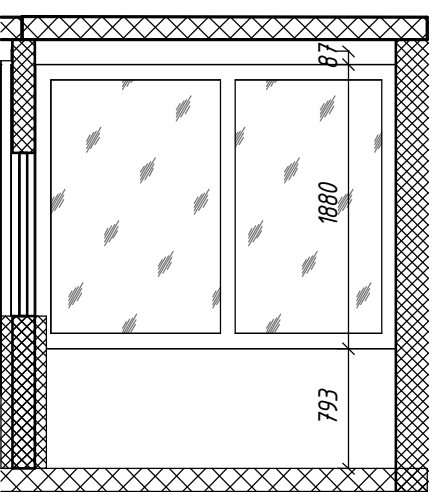


Widok 19
(1 : 50)

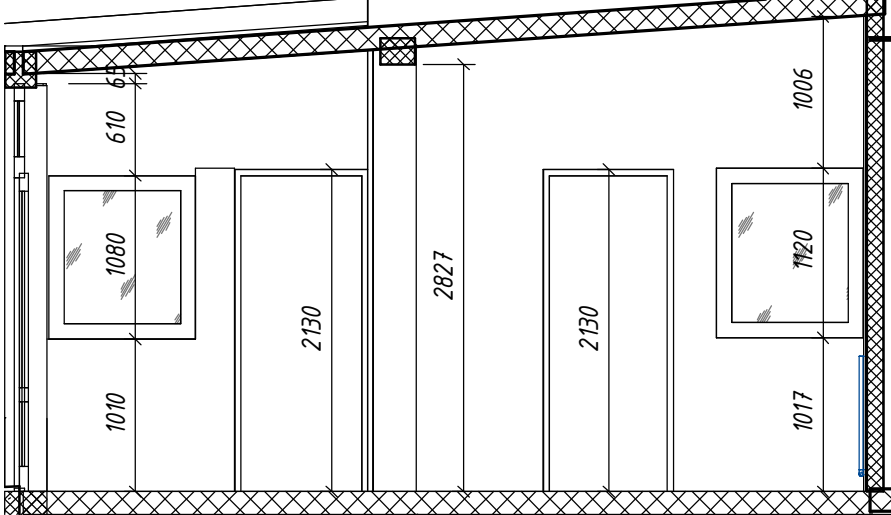


Widok 1
(1 : 50)

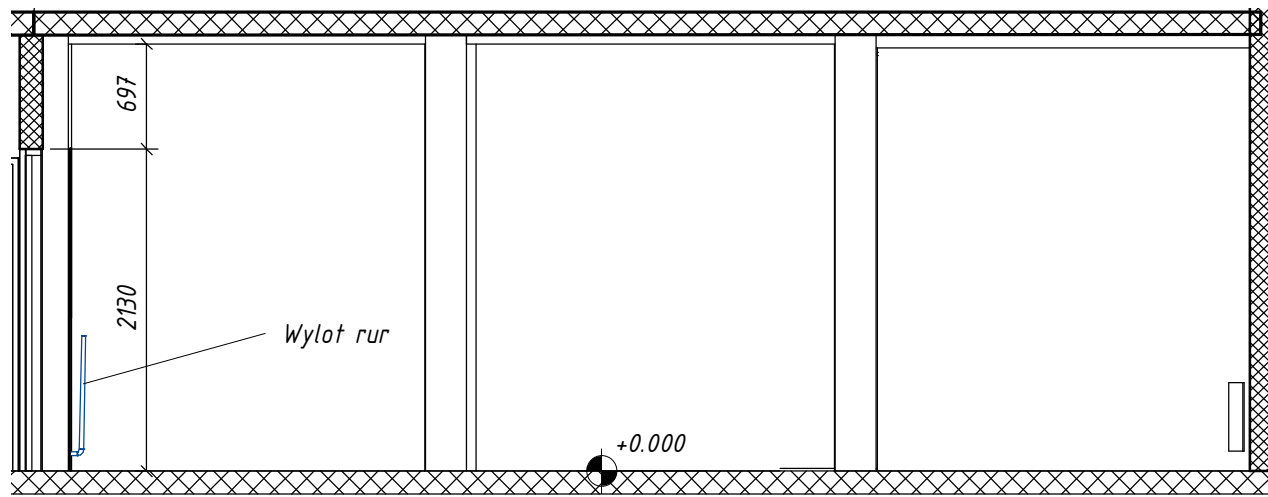


Widok 2
(1 : 50)

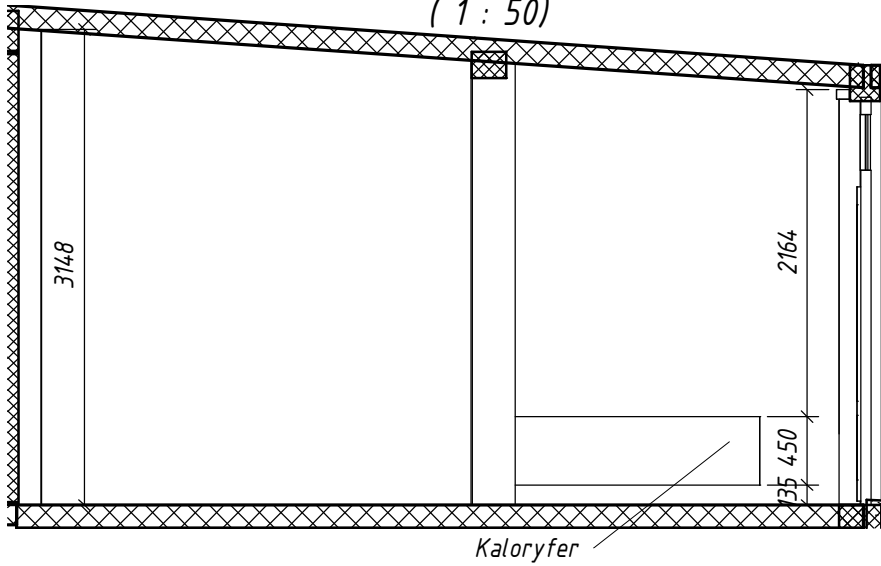


Widok 3
(1 : 50)

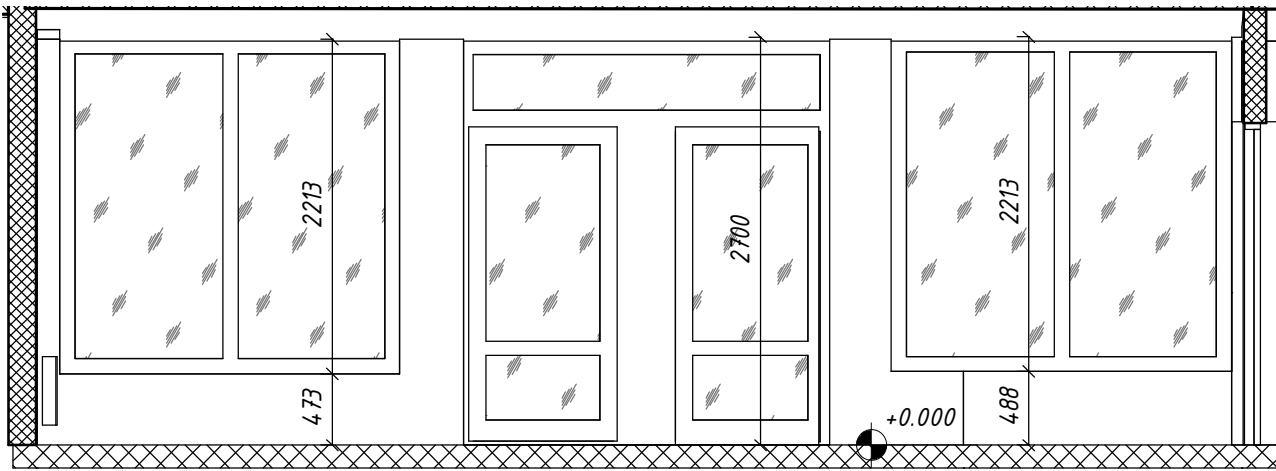


Widok 4
(1 : 50)

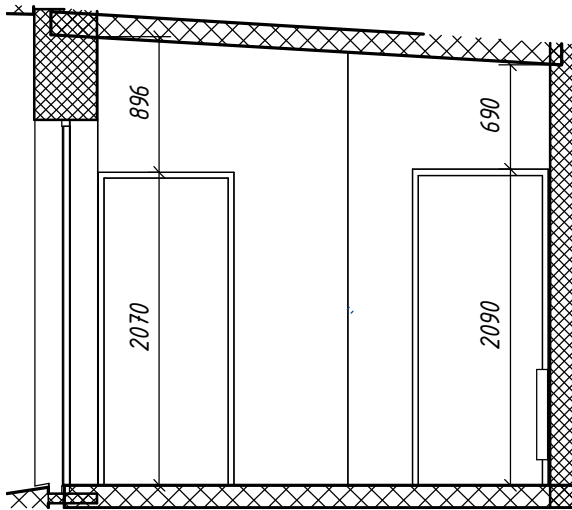


Widok 5
(1 : 50)

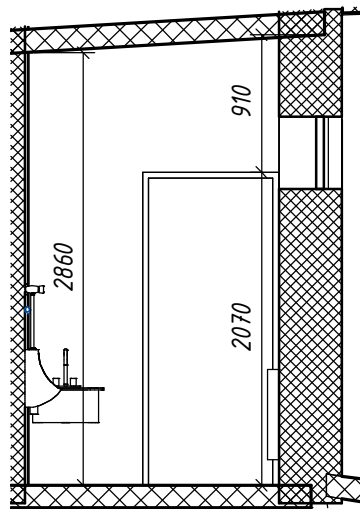


Widok 6
(1 : 50)

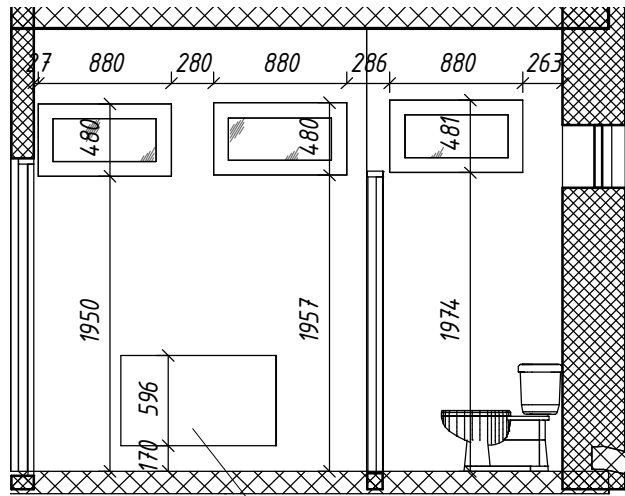


Widok 7
(1 : 50)

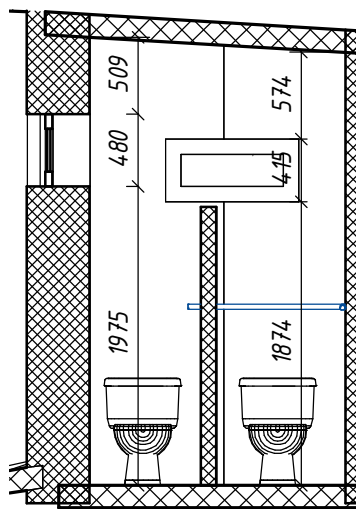


Widok 8
(1 : 50)

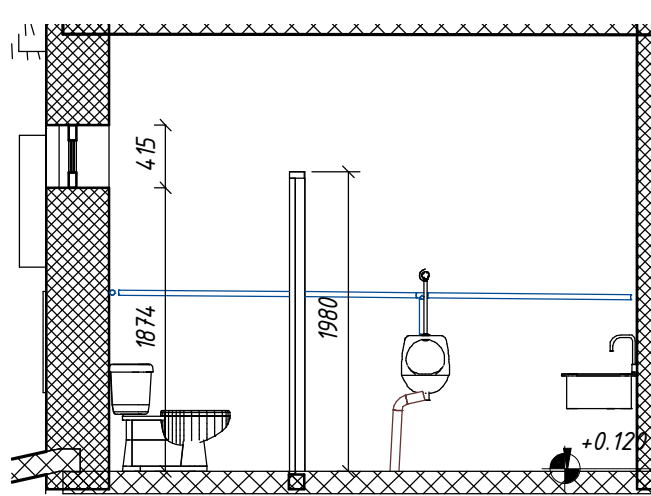


Widok 9
(1 : 50)

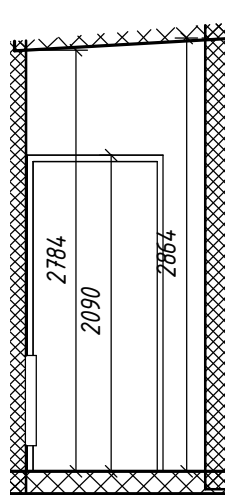


Widok 10
(1 : 50)

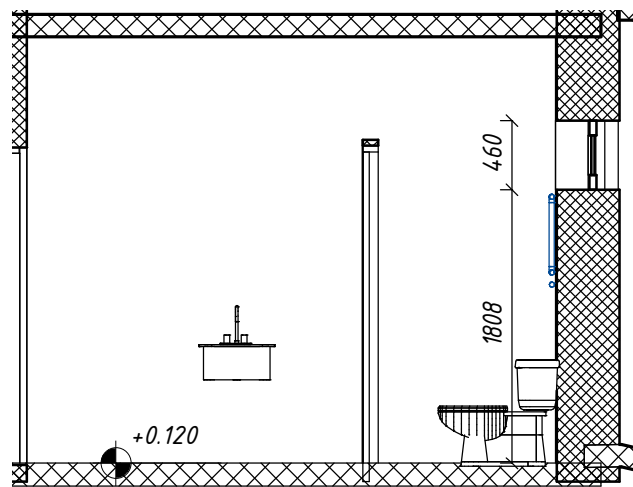


Widok 11
(1 : 50)

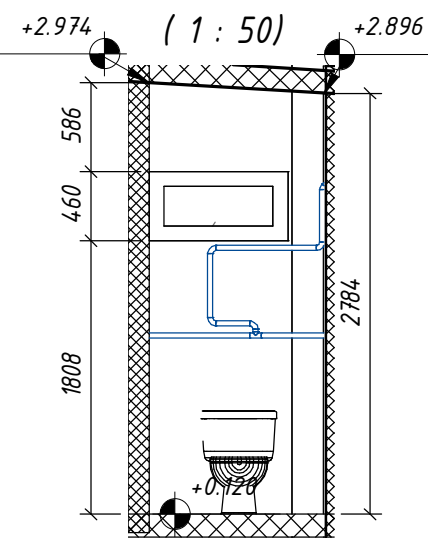


Widok 12
(1 : 50)

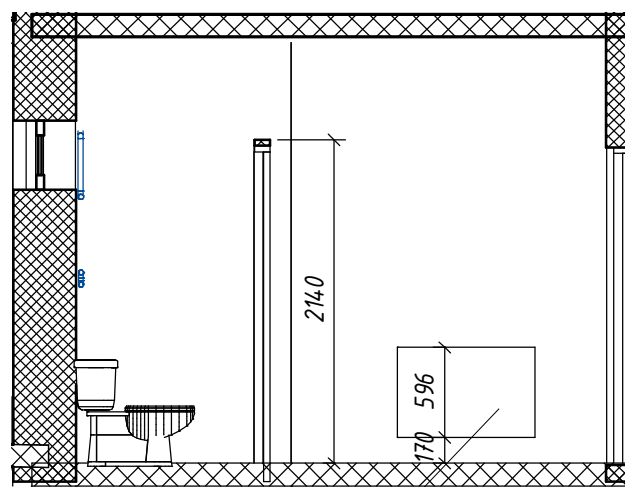


Widok 13
(1 : 50)

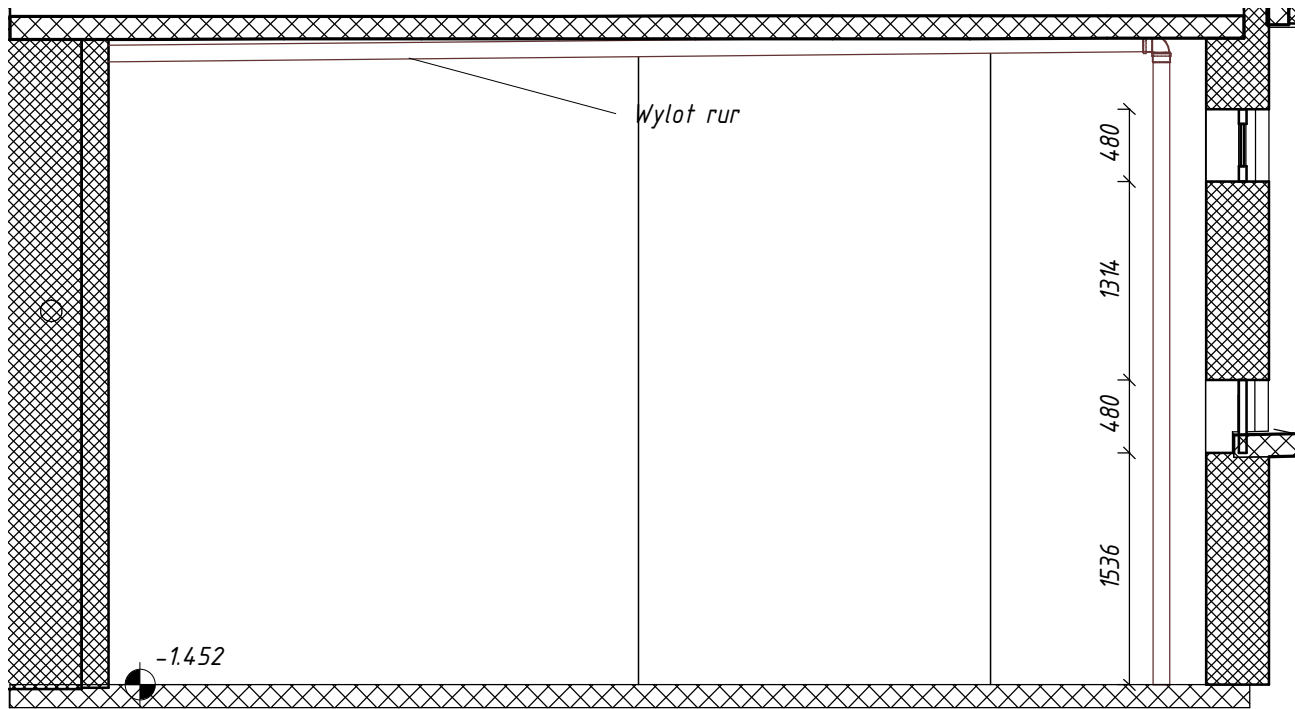


Widok 14
(1 : 50)

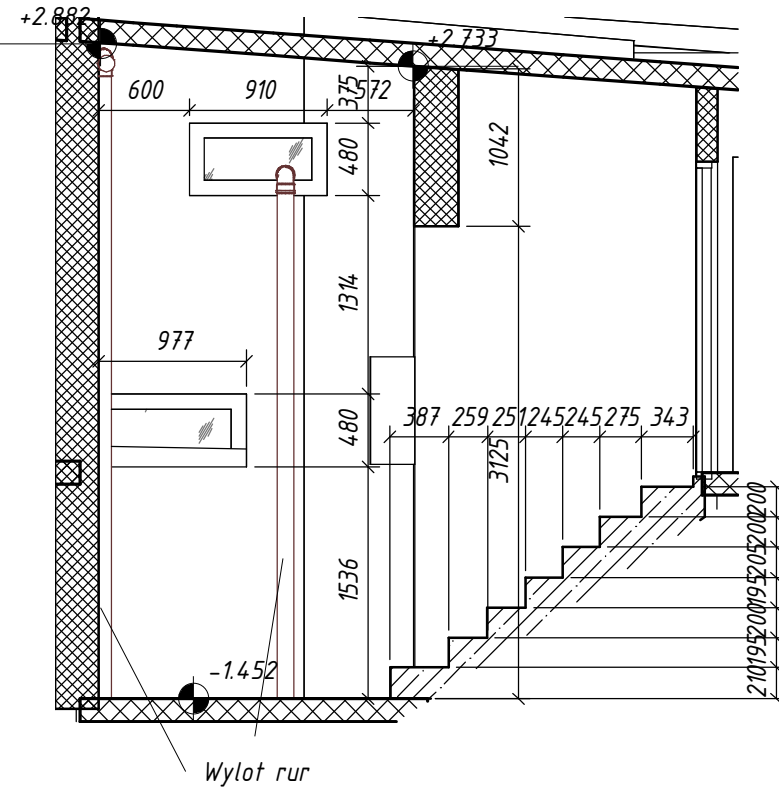


Widok 15
(1 : 50)

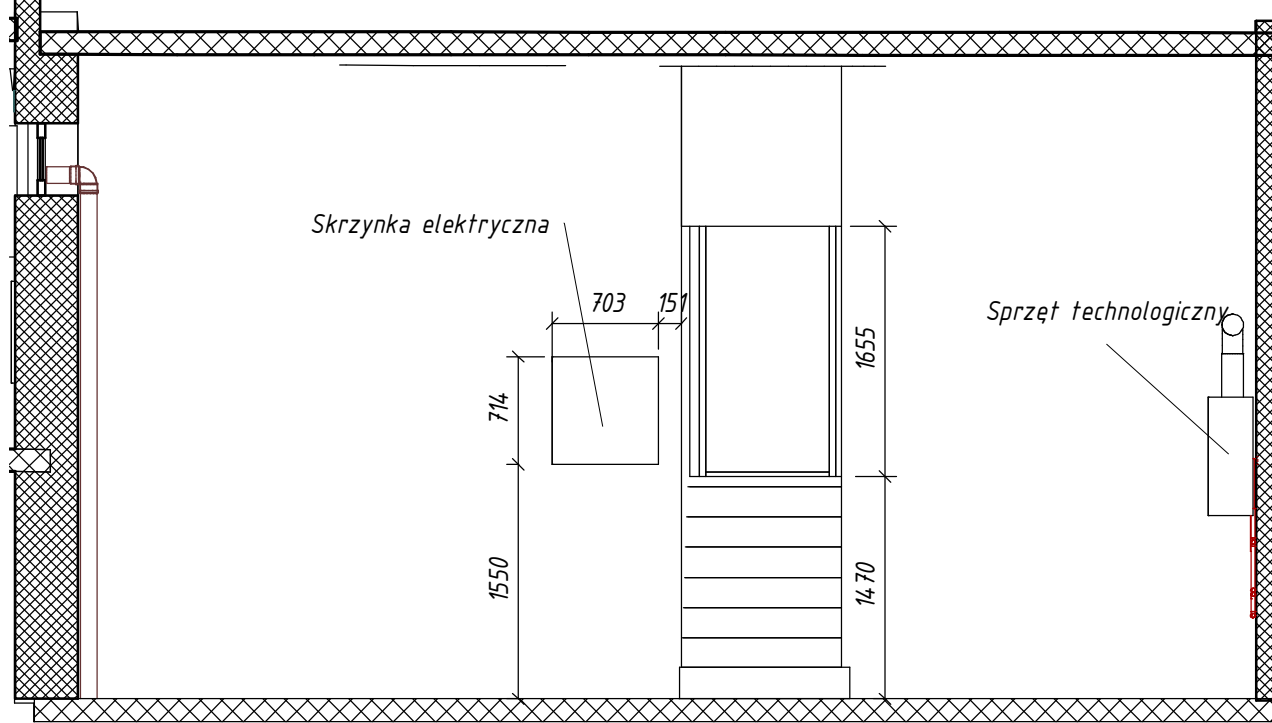


Widok 16
(1 : 50)

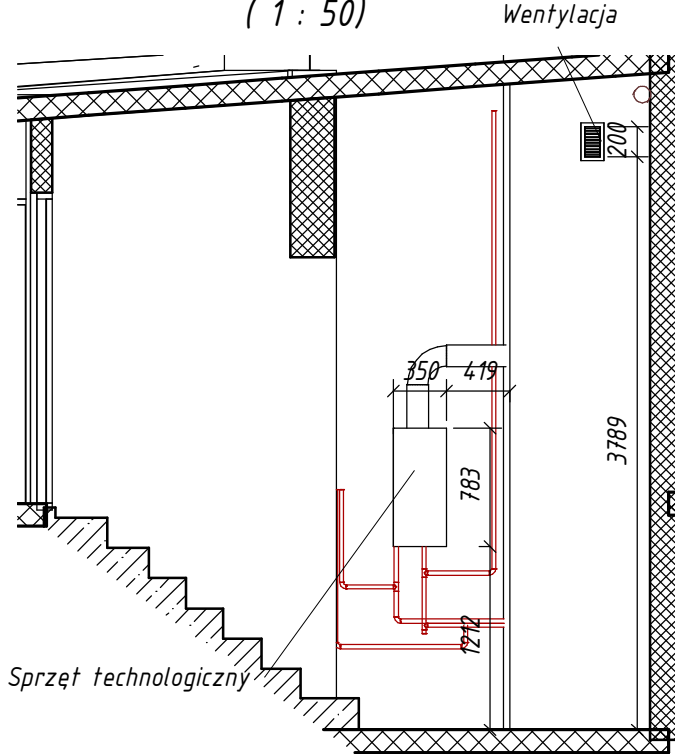


Widok 1
(1 : 50)

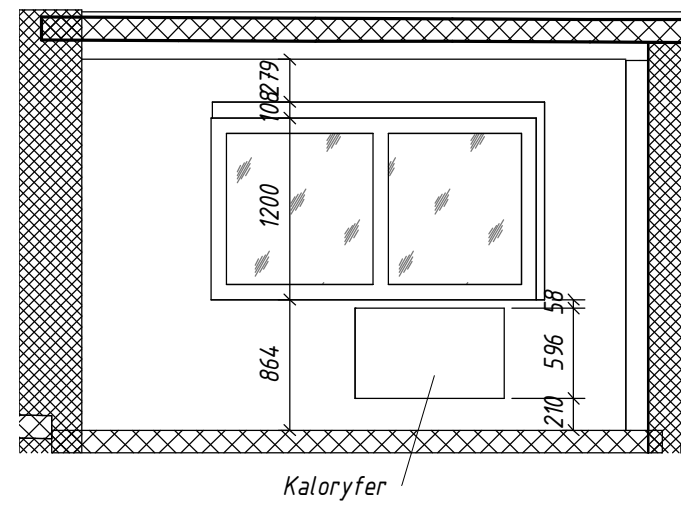


Widok 2
(1 : 50)

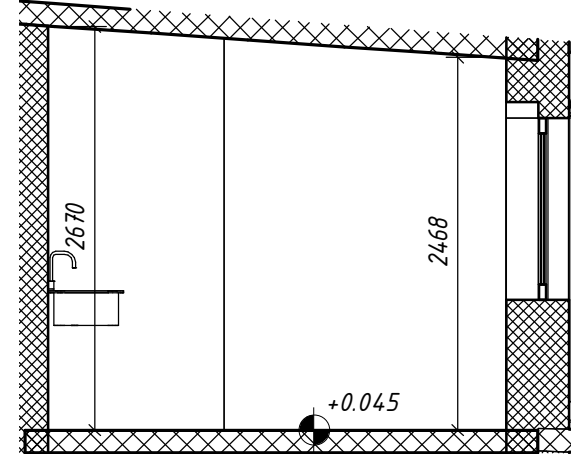


Widok 3
(1 : 50)

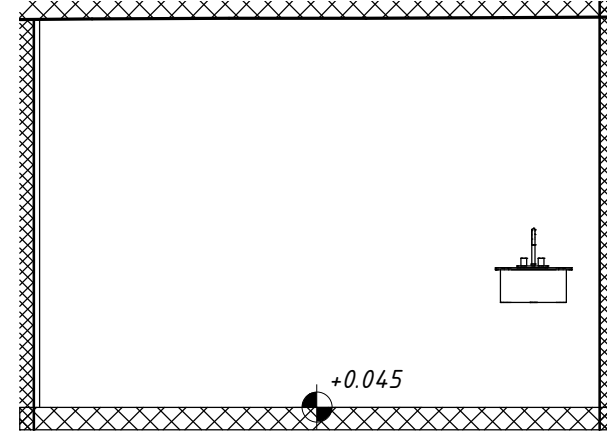


Widok 4
(1 : 50)

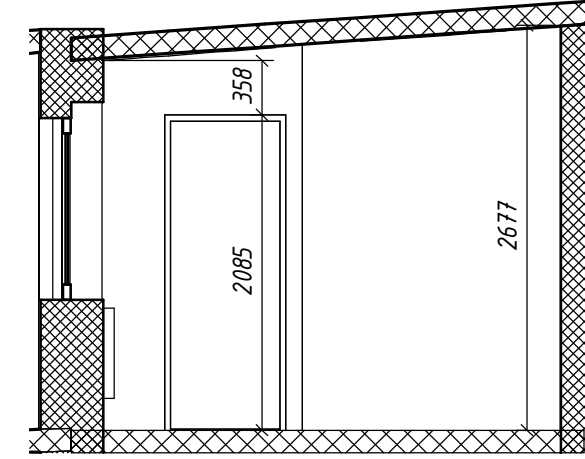


Widok 5
(1 : 50)

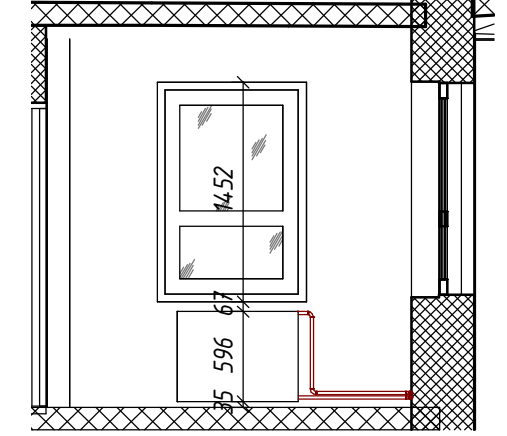


Widok 6
(1 : 50)

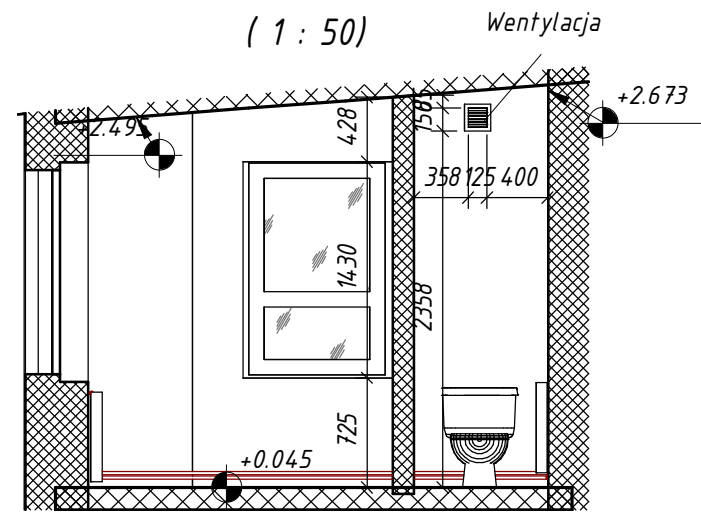


Widok 7
(1 : 50)

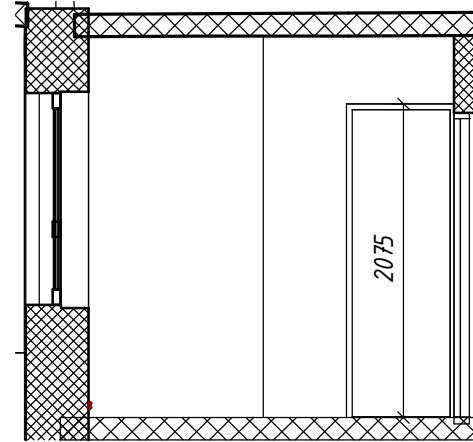


Widok 8
(1 : 50)

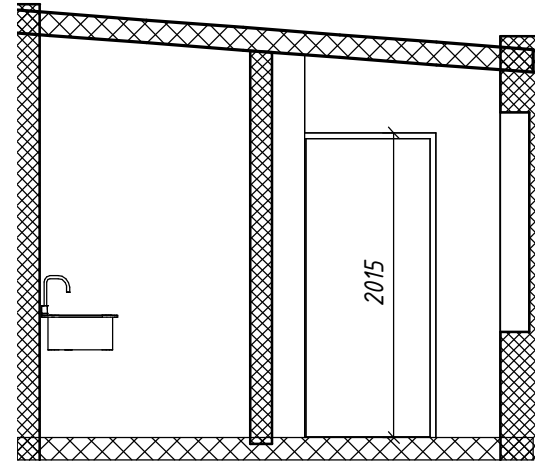


Widok 1
(1 : 50)

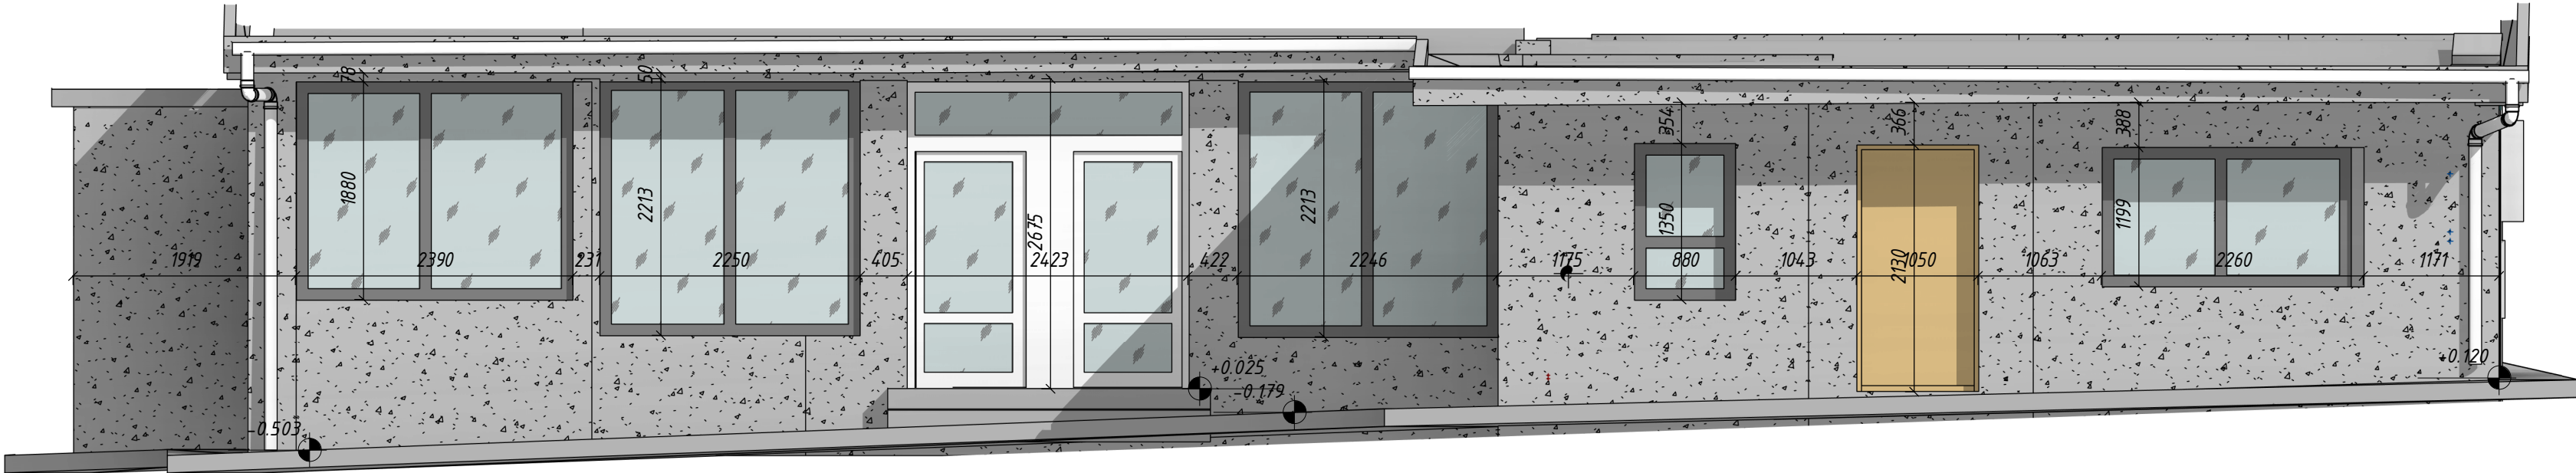


Widok 2
(1 : 50)

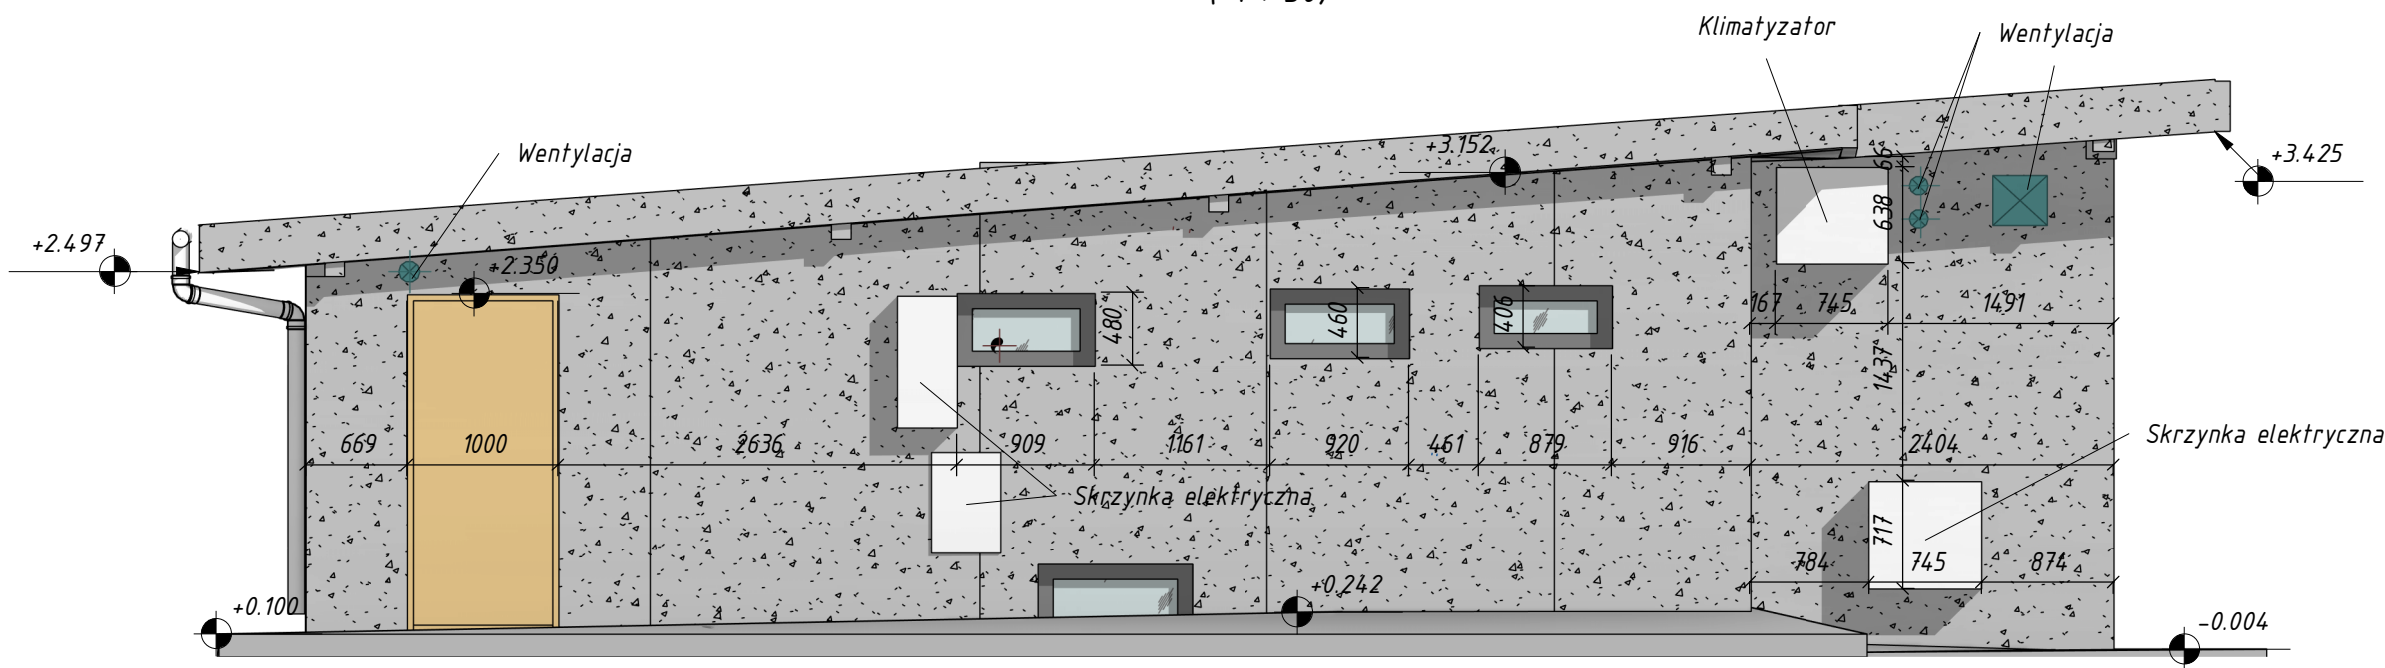


Widok 3
(1 : 50)

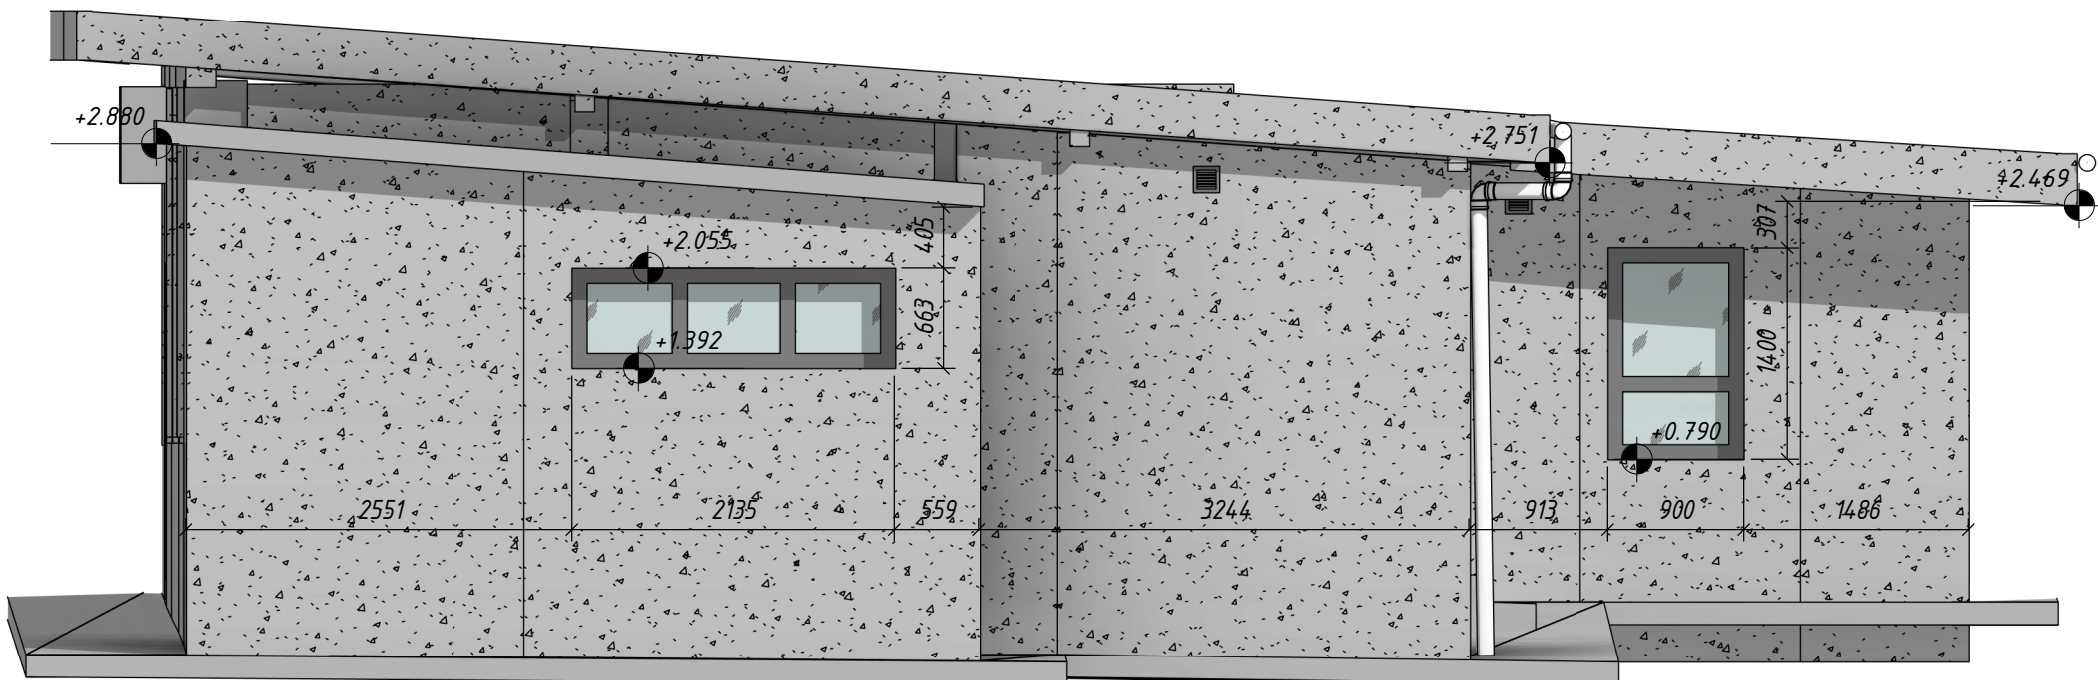

Widok 4
(1 : 50)

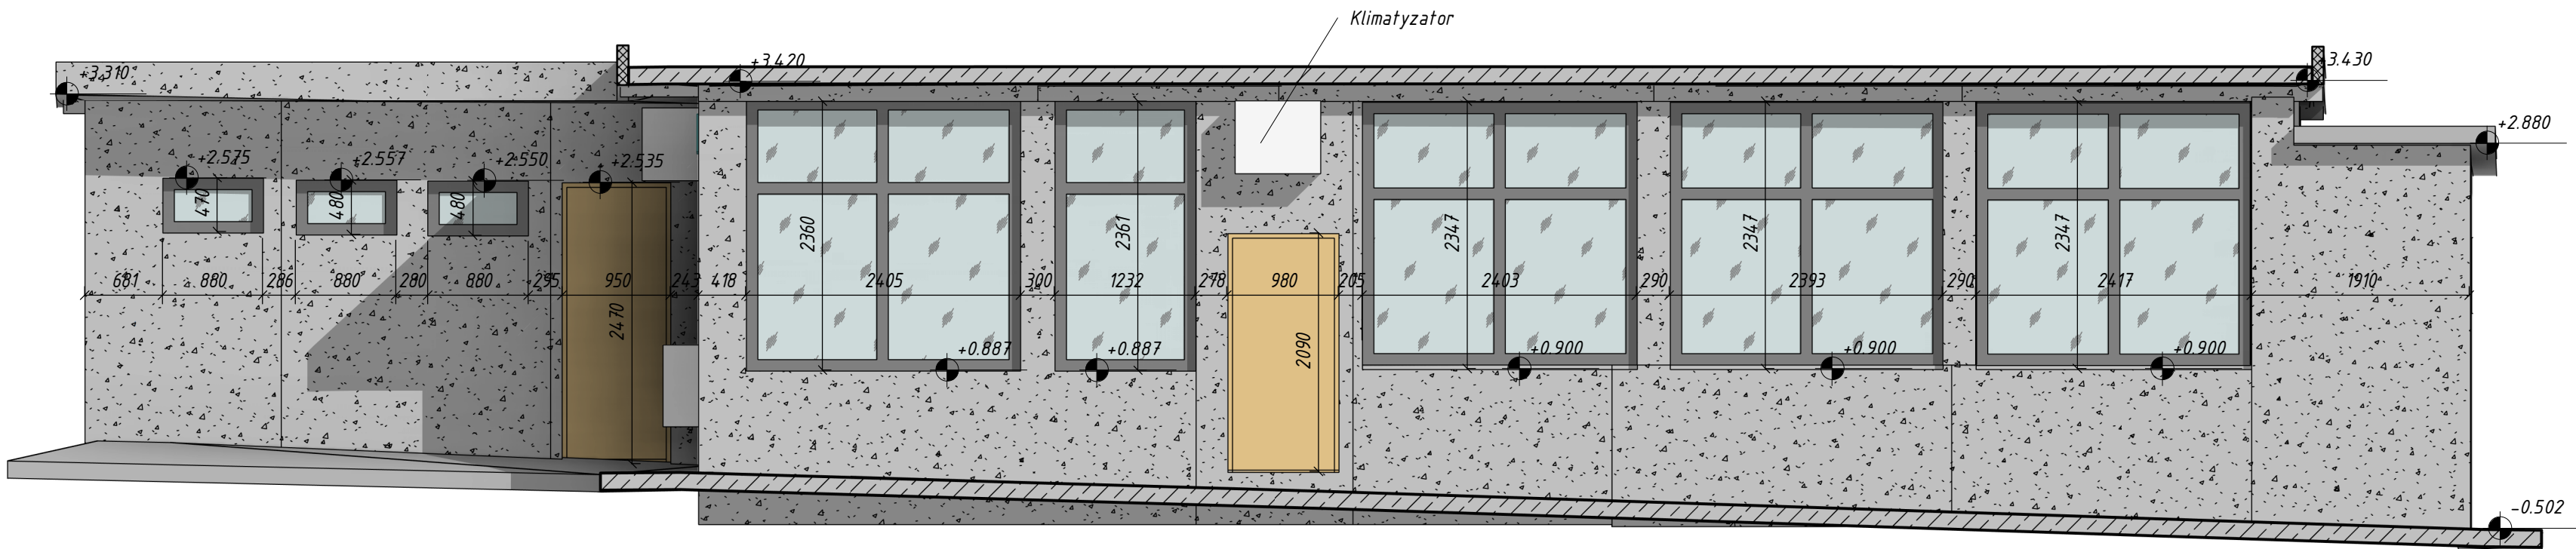

Nacięcie 1
(1 : 50)

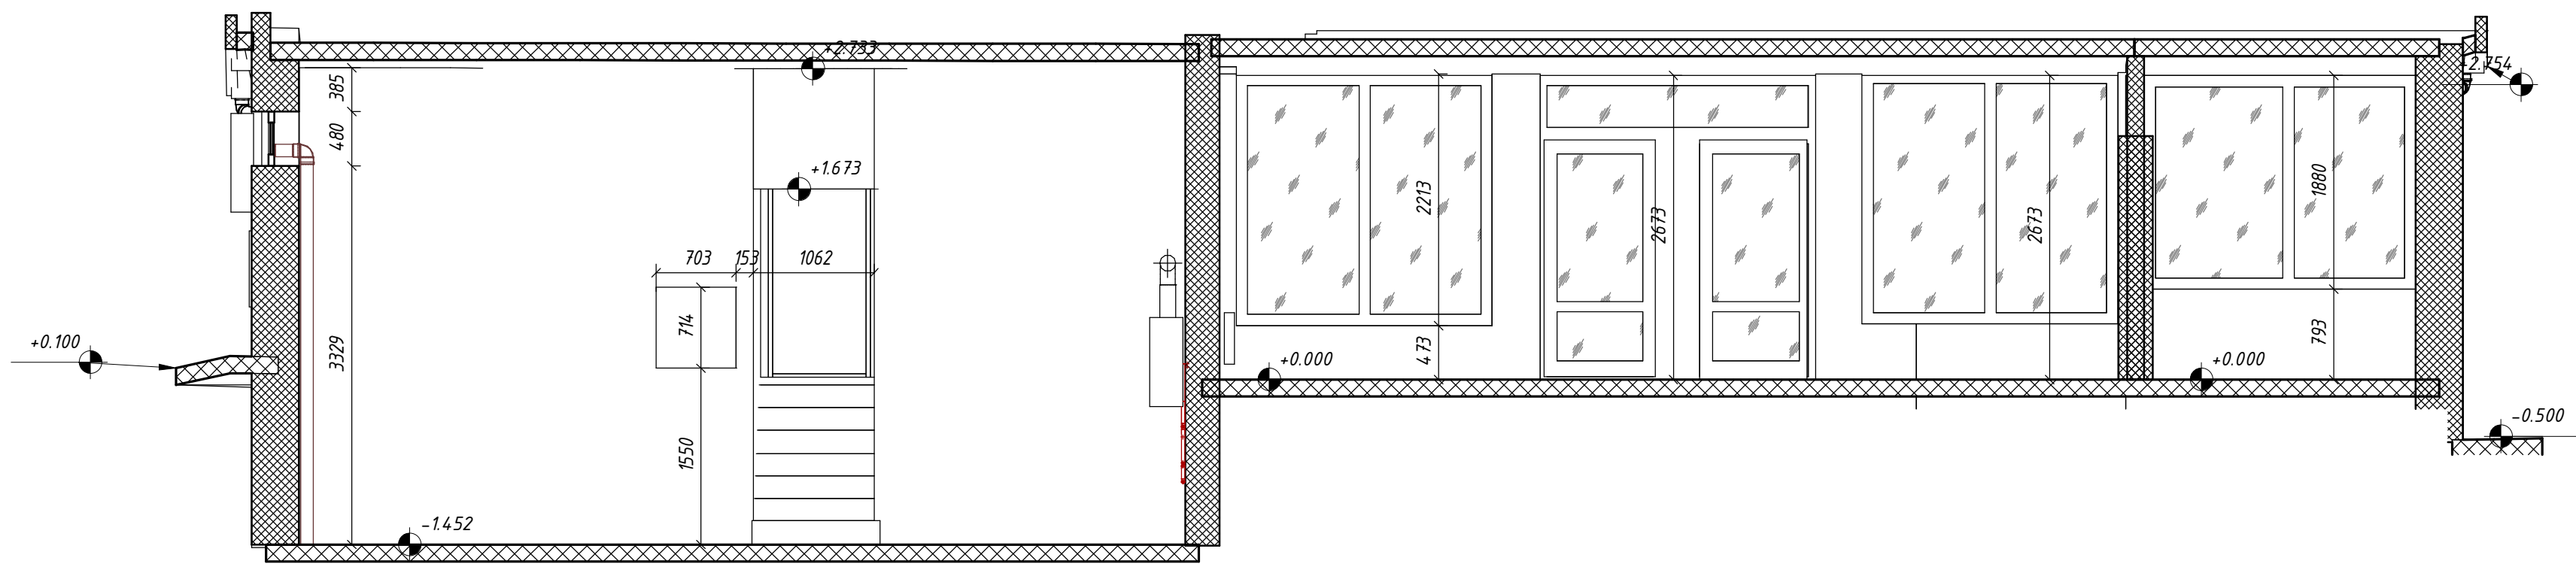

Nacięcie 2
(1 : 50)

