
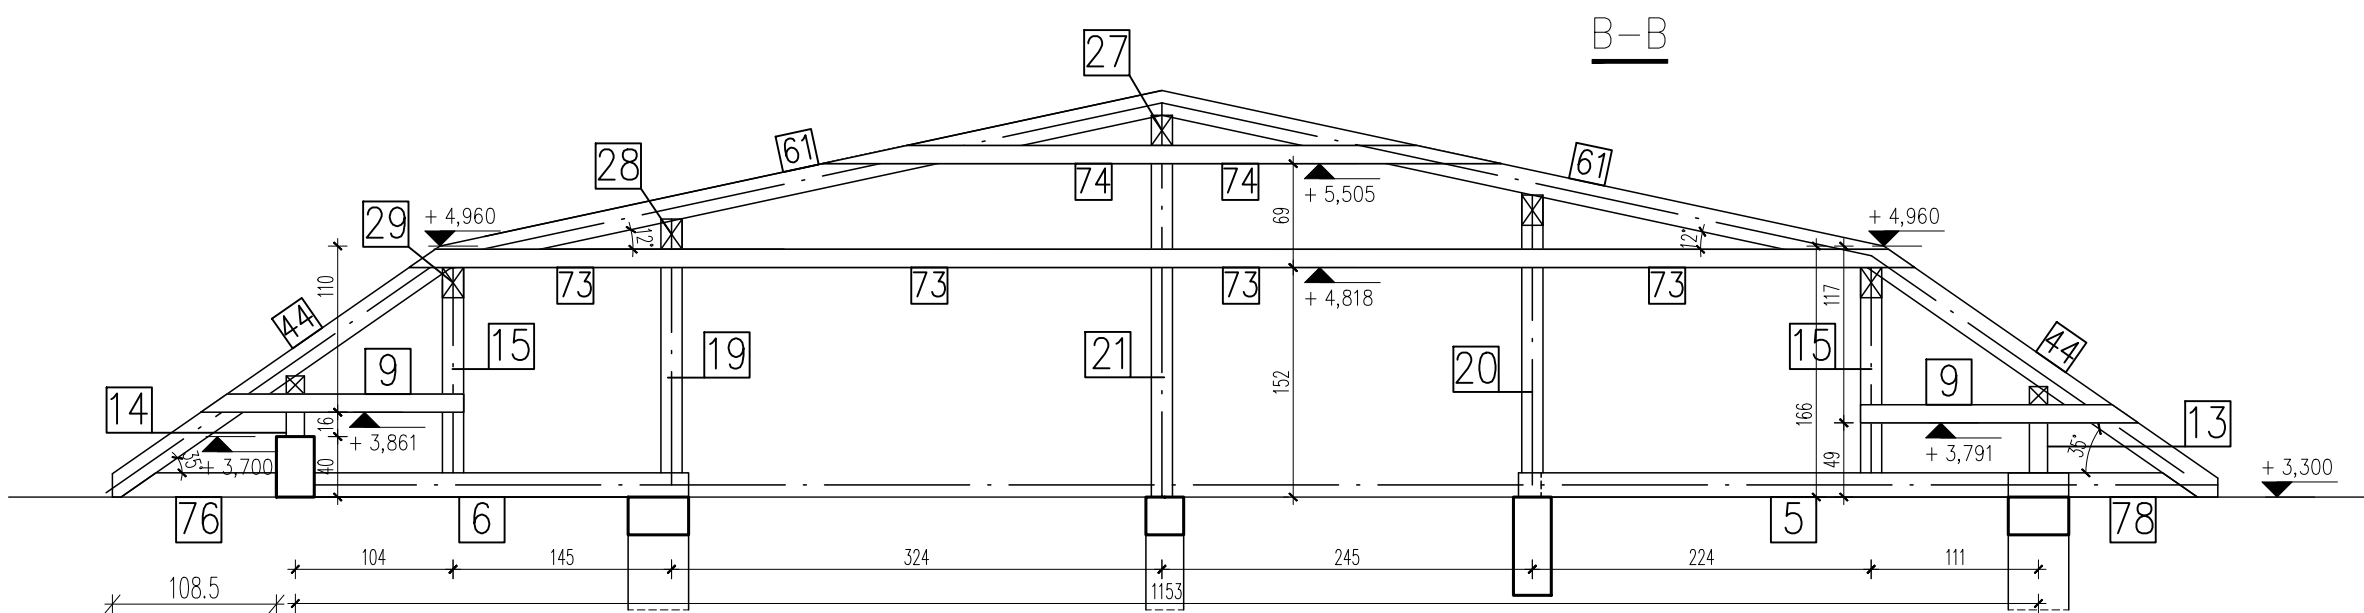


PRZEKROJE PRZEZ WIĘZBĘ DACHOWĄ A-A / B-B

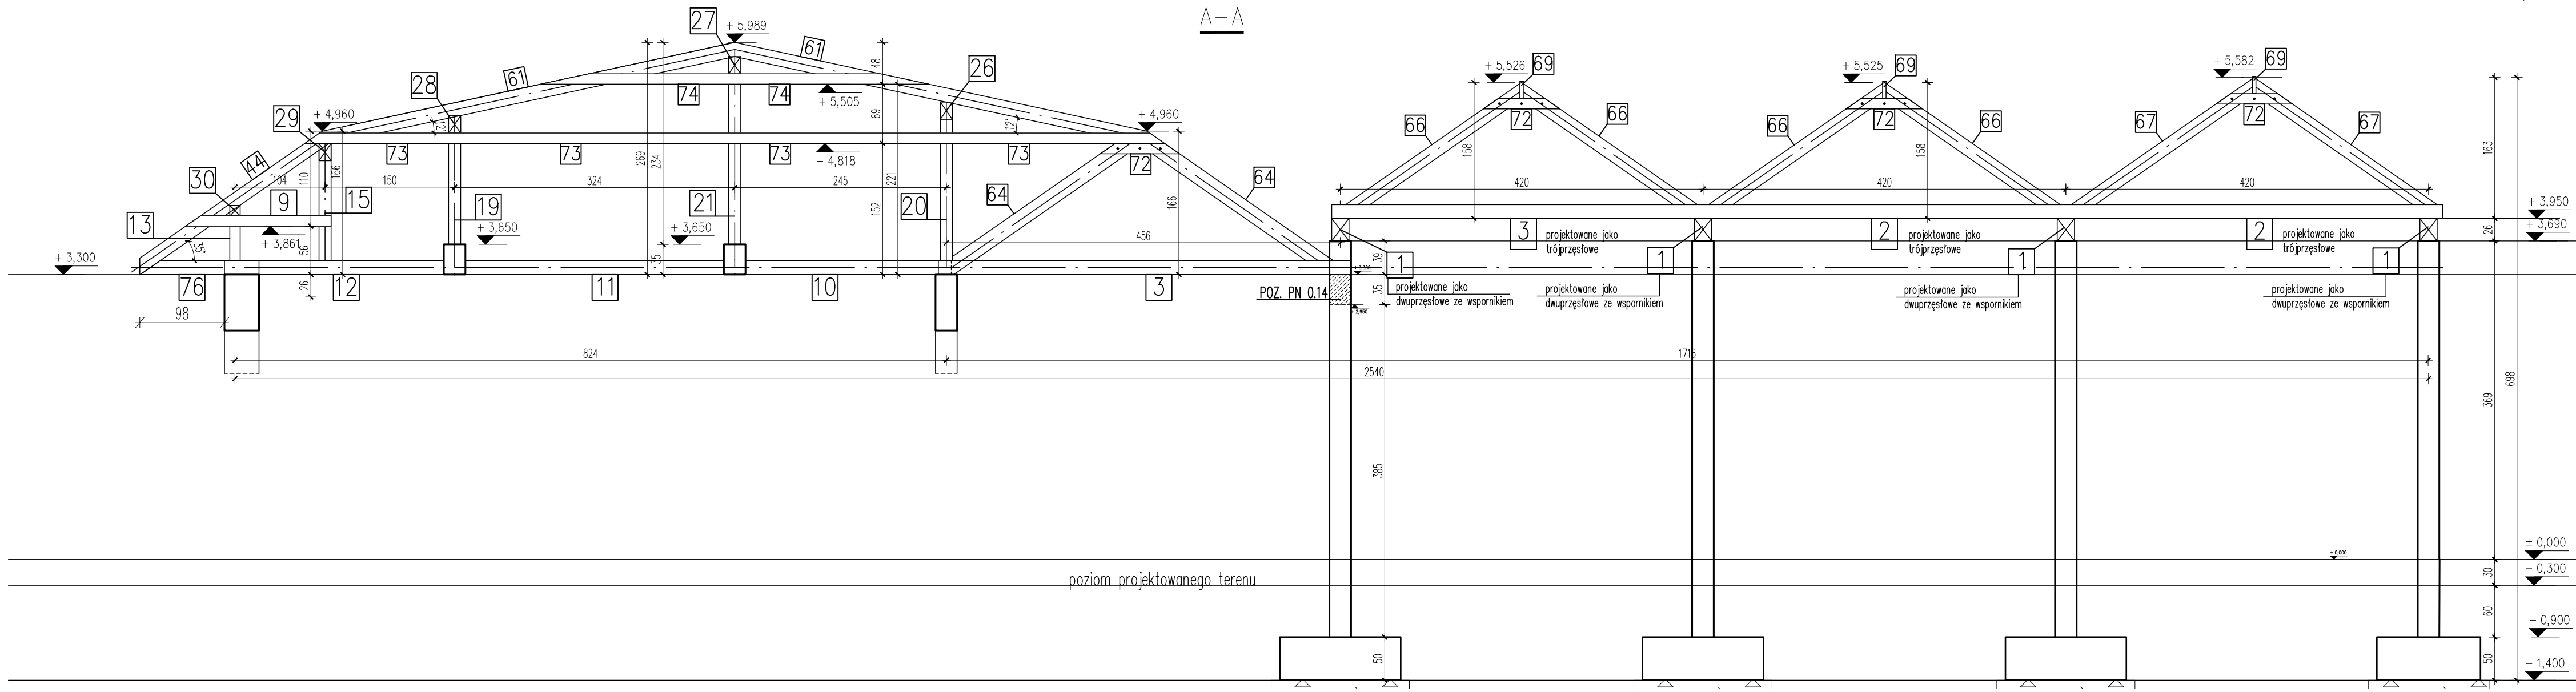

OPIS :
ZADASZONA WIATA DWORCOWA W KONSTRUKCJI TRÓJNAWOWEJ,
POŁĄCZONA Z DACHEM MANSARDOWYM BUDYNKU DWORCA.
PRZEKRYCIE TRADYCYJNĄ WIĘZBĄ DACHOWĄ W KONSTRUKCJI DREWNIANEJ,
OPARTĄ NA SŁUPACH ŻELBETOWYCH OKRĄGLYCH W ZAKRESIE
PRZEKRYCIA PERONÓW, ORAZ ZA POŚREDNICTWEM ŚCIANEK
KOLANKOWYCH USYTUOWANYCH NA BELKACH ŻELBETOWYCH,
DREWNIANYCH ORAZ NA ŚCIANACH MUROWANYCH.
KONSTRUKCJA DWORCA ISTNIEJĄCA, PODLEGAJĄCA PRZEBUDOWIE W
ZAKRESIE WIENCÓW, NADPROŻY ORAZ BELEK POD OPARCIE WIĘZBY
DACHOWEJ.

1. NINIEJSZE OPRACOWANIE STANOWI INTEGRALNĄ CZĘŚĆ PROJEKTU I MOŻE BYĆ ROZPATRYWANE WYŁĄCZNIE Z POZOSTALYMI BRANŻAMI ORAZ OPISEM TECHNICZNYM.
2. WSZELKIE WĄTPLIWOŚCI KONSULTOWAĆ Z PROJEKTANTEM.
3. WSZYSTKIE MATERIAŁY BUDOWLANE MUSZĄ POSIADAĆ ŚWIADECTWA DOPUSZCZAJĄCE JE DO UŻYTKOWANIA.
4. ZESTAWIENIE ELEMENTÓW KONSTRUKCJI WIĘZBY DACHOWEJ SŁUŻY CEŁOM KOSZTORYSOWYM .DŁUGOŚCI ELEMENTÓW NALEŻY ZWERYFIKOWAĆ ZGODNIE ZE STANEM RZECZYWISTYM NA PLACU BUDOWY.
5. ELEMENTY DREWNIANE PRZED WBUDOWANIEM ZAIMPREGNOWAĆ PREPARATEM GRZYBÓ I OWADOBÓJCZYM. ZALECA SIĘ IMPREGNACJĘ CIŚNIENIOWĄ
6. UKŁAD ELEMENTÓW WIĘZBY JEST SCHEMATEM WYJŚCIOWYM DO DALSZYCH PRAC CIESIELSKICH, NALEŻY DOPASOWAĆ GO DO MOŻLIWOŚCI WYKONAWCY. W RAZIE WĄTPLIWOŚCI KONSULTOWAĆ SIĘ Z PROJEKTANTEM.
7. WSZYSTKIE POŁĄCZENIA ELEMENTÓW DREWNIANYCH WYKONAĆ ZGODNIE ZE SZTUKĄ CIESIELSKĄ, EWENTUALNIE Z Z ASTOSOWANIEM SYSTEMOWYCH ŁĄCZNIKÓW STALOWYCH. BELKI DREWNIANE DOCHODZĄCE DO ELEMENTÓW ŻELBETOWYCH MOCOWAĆ PRZY POMOCY STEMOWYCH WESZAKÓW BELEK.

michalotomanski.pl Projektowanie Architektoniczne Michał Otomański 94-104 Łódź, ul. Obywatelska 106B lok. 36 ; NIP 727-149-26-46; REGON: 472228329 tel. +48 601 268 386; e-mail: architekt@michalotomanski.pl www.michalotomanski.pl		
INWESTOR:	Gmina Półczyn - Zdrój mająca siedzibę w Urzędzie Miejskim przy Placu Wolności 3-4, 78-320 Półczyn - Zdrój	
OBIEKT:	Plac Tysiąclecia Państwa Polskiego 78-320 Półczyn - Zdrój.	
NAZWA PROJEKTU:	Projekt zagospodarowania terenu przebudowy Placu Tysiąclecia Państwa Polskiego w Półczynie-Zdroju. ETAP II - Przebudowa budynku dworca.	
PROJEKTANT:	mgr inż. Joanna Boryca-Banaszczyk upr.bud.nr LOD/2342/PWOK/14 w specjalności konstrukcyjno-budowlanej	
SPRAWDZAJĄCY:	mgr inż. Damian Banaszczyk upr. bud. nr LOD/2254/PWOK/13 w specjalności konstrukcyjno-budowlanej	
TEMAT RYSUNKU:	PRZEKROJE PRZEZ WIĘZBĘ DACHOWĄ ; A-A/B-B	
BRANŻA:	KONSTRUKCJA	FAZA: PT
DATA:	GRUDZIEŃ 2022r.	NR RYS: K-05
Zastrzegam się, że treść prezentowana na niniejszym rysunku stanowi własność: Projektowanie Architektoniczne Michał Otomański i jest uwalniona w rozumieniu ustawy o prawie autorskim i prawach pokrewnych. Żadna jej część nie może być rozpowszechniana, kopiowana czy wykorzystywana w jakikolwiek sposób bez pisemnej zgody np. na zasadach zapisanych w umowie z Inwestorem.		