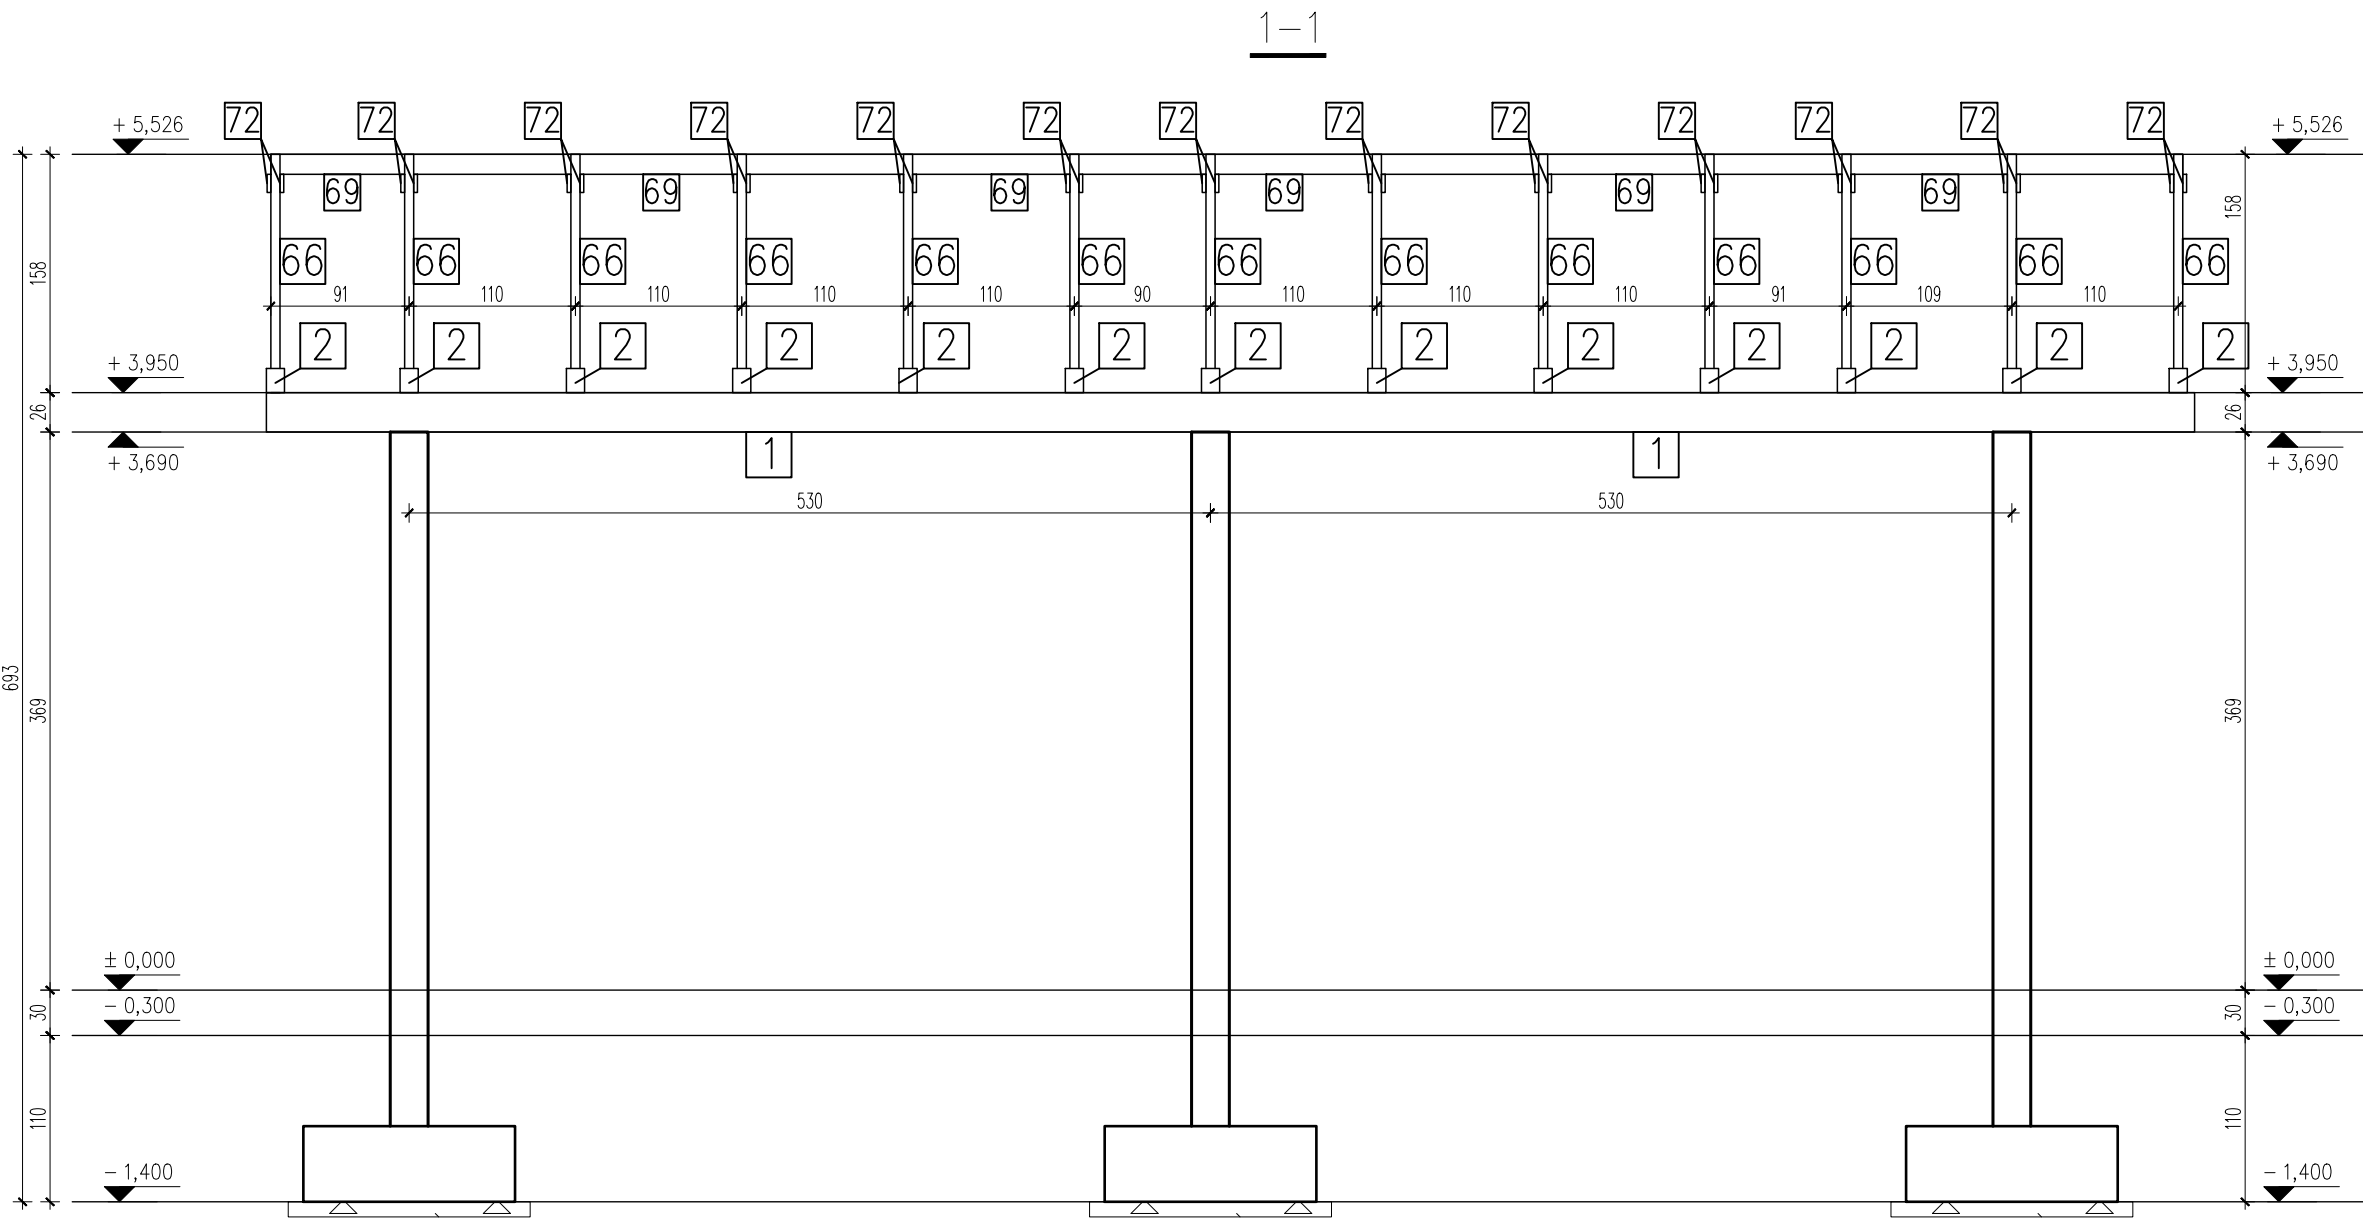


PRZEKROJE PRZEZ WIĘZBĘ DACHOWĄ 1-1 / 2-2

OPIS :
ZADASZONA WIATA DWORCOWA W KONSTRUKCJI TRÓJNAWOWEJ, POŁĄCZONA Z DACHEM MANSARDOWYM BUDYNKU DWORCA.
PRZEKRYCIE TRADYCYJNĄ WIĘZBĄ DACHOWĄ W KONSTRUKCJI DREWNIANEJ, OPARTĄ NA SŁUPACH ŻELBETOWYCH OKRĄGŁYCH W ZAKRESIE PRZEKRYCIA PERONÓW, ORAZ ZA POŚREDNICTWEM ŚCIANEK KOLANKOWYCH USYTUOWANYCH NA BELKACH ŻELBETOWYCH, DREWNIANYCH ORAZ NA ŚCIANACH MUROWANYCH.
KONSTRUKCJA DWORCA ISTNIEJĄCA, PODLEGAJĄCA PRZEBUDOWIE W ZAKRESIE WIENCÓW, NADPROŻY ORAZ BELEK POD OPARCIE WIĘZBY DACHOWEJ.

- NINIEJSZE OPRACOWANIE STANOWI INTEGRALNĄ CZĘŚĆ PROJEKTU I MOŻE BYĆ ROZPATRYWANE WYŁĄCZNIE Z POZOSTAŁYMI BRANŻAMI ORAZ OPISEM TECHNICZNYM.
- WSZELKIE WĄTPLIWOŚCI KONSULTOWAĆ Z PROJEKTANTEM.
- WSZYSTKIE MATERIAŁY BUDOWLANE MUSZĄ POSIADAĆ ŚWIADECTWA DOPUSZCZAJĄCE JE DO UŻYTKOWANIA.
- ZESTAWIENIE ELEMENTÓW KONSTRUKCJI WIĘZBY DACHOWEJ SŁUŻY CEŁOM KOSZTORYSOWYM .DŁUGOŚCI ELEMENTÓW NALEŻY ZWERYFIKOWAĆ ZGODNIE ZE STANEM RZECZYWISTYM NA PLACU BUDOWY.
- ELEMENTY DREWNIANE PRZED WBUDOWANIEM ZAIMPREGNOWAĆ PREPARATEM GRZYBO I OWADOBÓJCZYM. ZALECA SIĘ IMPREGNACJĘ CIŚNIENIOWĄ
- UKŁAD ELEMENTÓW WIĘZBY JEST SCHEMATEM WYJŚCIOWYM DO DAJSZYCH PRAC CIESIELSKICH, NALEŻY DOPASOWAĆ GO DO MOŻLIWOŚCI WYKONAWCY. W RAZIE WĄTPLIWOŚCI KONSULTOWAĆ SIĘ Z PROJEKTANTEM. WSZYSTKIE POŁĄCZENIA ELEMENTÓW DREWNIANYCH WYKONAĆ ZGODNIE ZE SZTUKĄ CIESIELSKĄ. W RAZIE WĄTPLIWOŚCI KONSULTOWAĆ SIĘ Z PROJEKTANTEM.
- WSZYSTKIE POŁĄCZENIA ELEMENTÓW DREWNIANYCH WYKONAĆ ZGODNIE ZE SZTUKĄ CIESIELSKĄ, EWENTUALNIE Z Z ASTOSOWANIEM SYSTEMOWYCH ŁĄCZNIKÓW STAŁOWYCH. BELKI DREWNIANE DOCHODZĄCE DO ELEMENTÓW ŻELBETOWYCH MOCOWAĆ PRZY POMOCY STEMOWYCH WIESZAKÓW BELEK.

michalotomanski.pl Projektowanie Architektoniczne Michał Ołomański 94-104 Łódź, ul. Obywatelska 106B lok. 36 ; NIP 727-149-26-45 ; REGON: 472228329 tel. +48 601 268 386; e-mail: architekt@michalotomanski.pl www.michalotomanski.pl		
INWESTOR:	Gmina Połczyn - Zdrój mająca siedzibę w Urzędzie Miejskim przy Placu Wolności 3-4, 78-320 Połczyn - Zdrój	
OBIEKT:	Plac Tysiąclecia Państwa Polskiego 78-320 Połczyn - Zdrój.	
NAZWA PROJEKTU:	Projekt zagospodarowania terenu przebudowy Placu Tysiąclecia Państwa Polskiego w Połczynie-Zdroju. ETAP II - Przebudowa budynku dworca.	
PROJEKTANT:	mgr inż. Joanna Boryca-Banaszczyk upr.bud.nr LOD/2342/PWOK/14 w specjalności konstrukcyjno-budowlanej	
SPRAWDZAJĄCY:	mgr inż.Damian Banaszczyk upr. bud. nr LOD/2254/PWOK/13 w specjalności konstrukcyjno-budowlanej	
TEMAT RYSUNKU:	PRZEKROJE PRZEZ WIĘZBĘ DACHOWĄ ; 1-1/2-2	
BRANŻA:	KONSTRUKCJA	FAZA:
DATA:	GRUDZIEŃ 2022r.	SKALA:
		NR RYS:
		K-06
Zastrzegam się, że treść prezentowana na niniejszym rysunku stanowi własność: Projektowanie Architektoniczne Michał Ołomański i jest utworem w rozumieniu ustawy o prawie autorskim i prawach pokrewnych. Żadna jej część nie może być rozpowszechniana, kopiowana czy wykorzystywana w jakikolwiek sposób bez pisemnej zgody np. na zasadach zapisanych w umowie z Inwestorem.		