
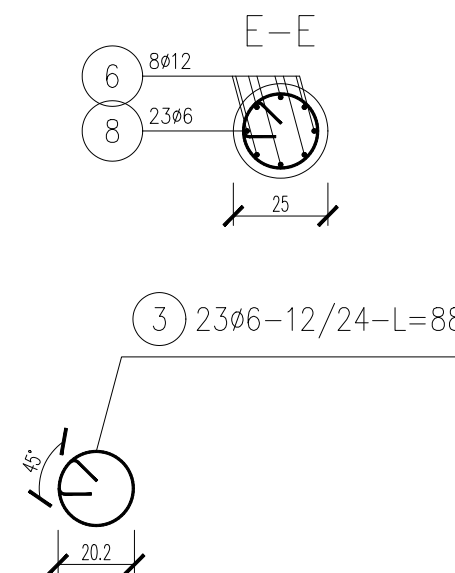
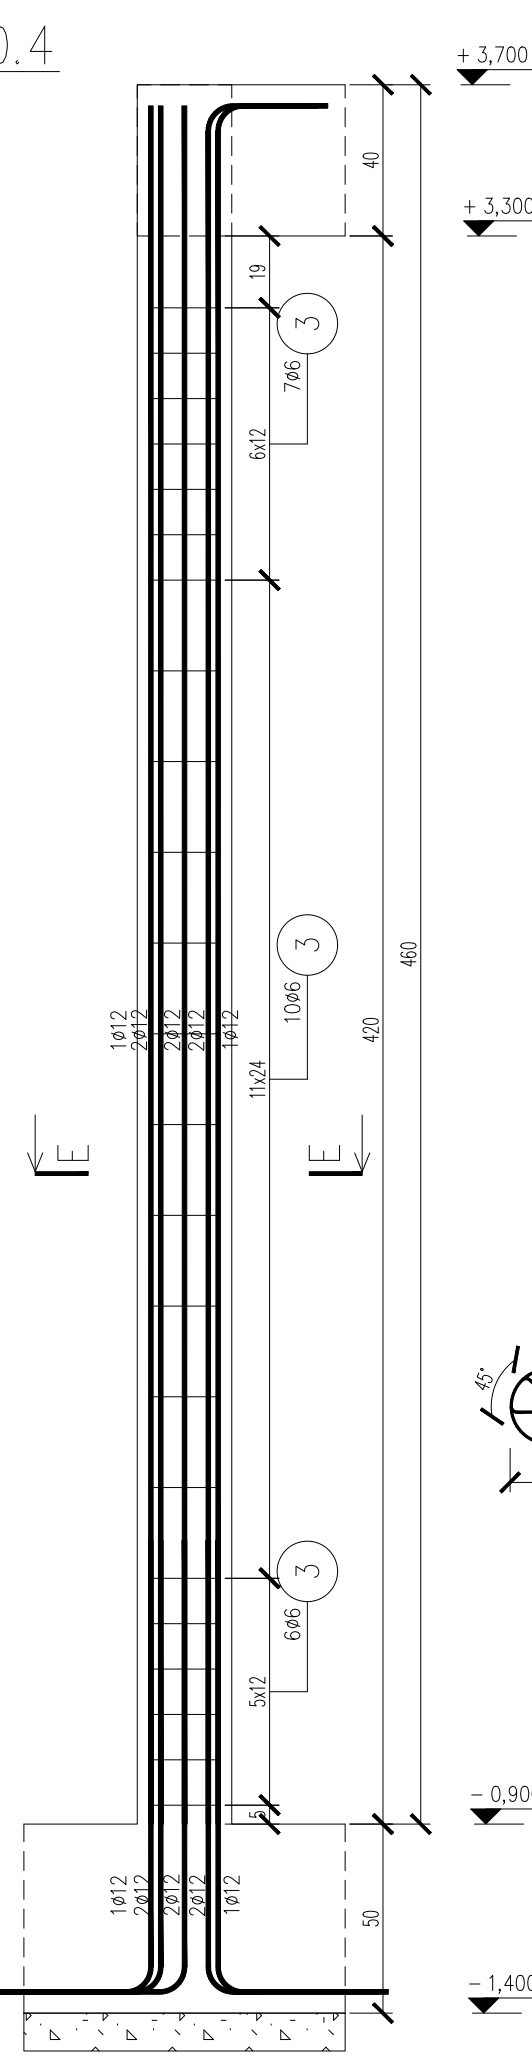
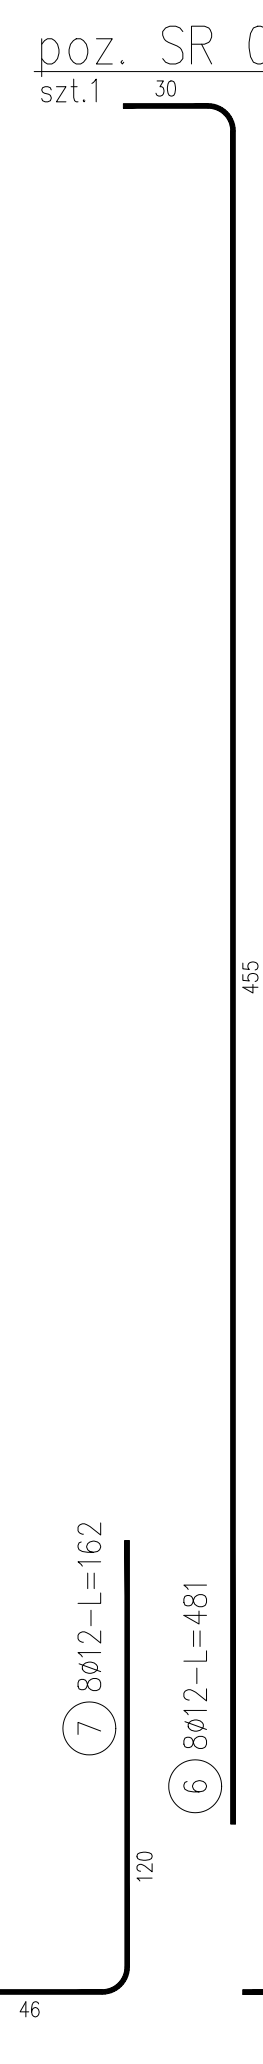
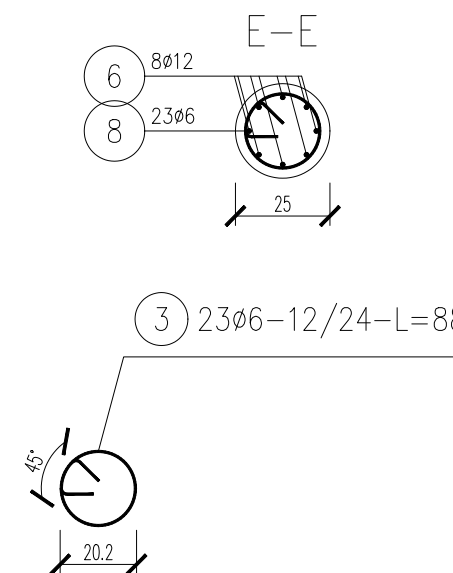
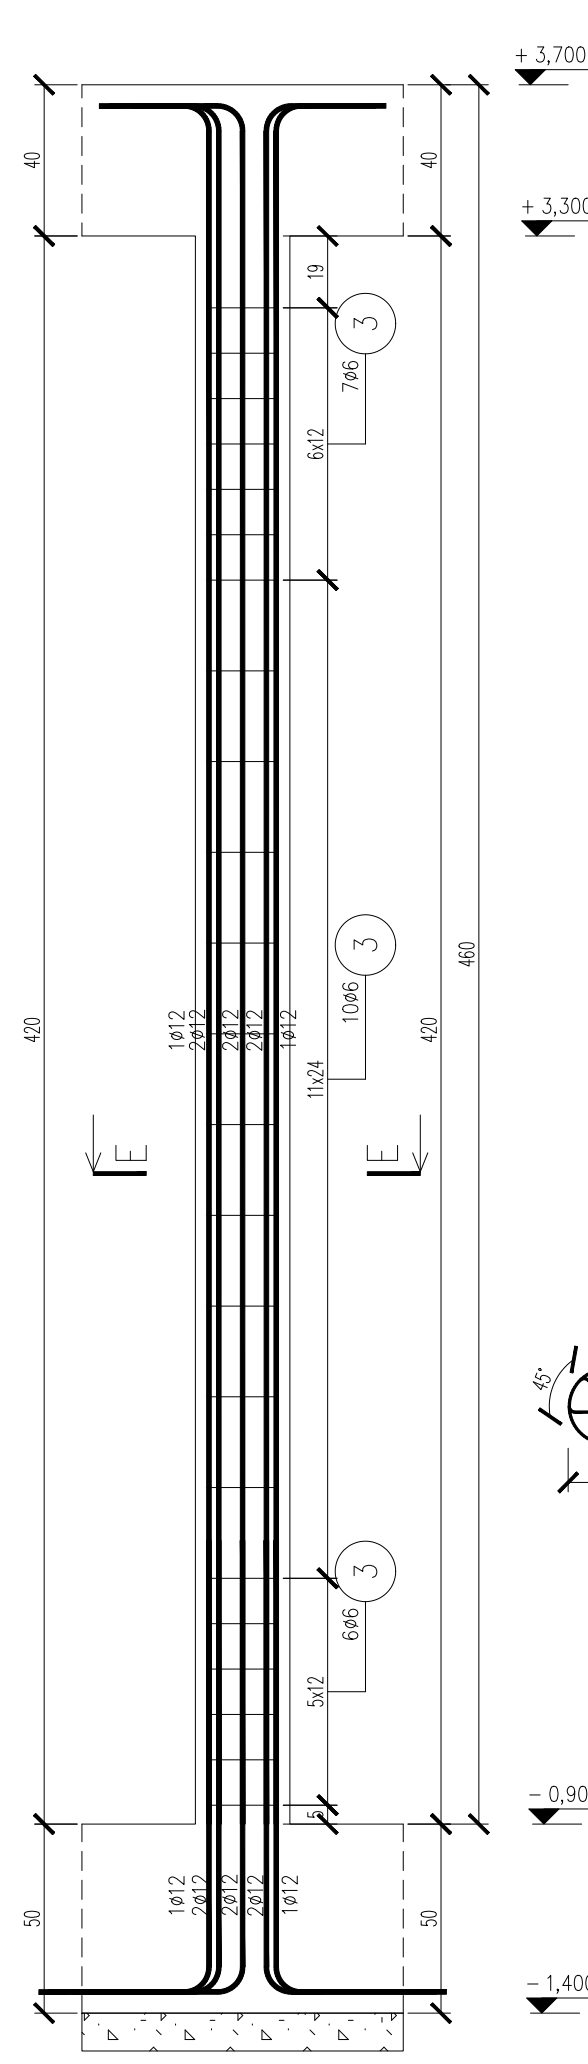
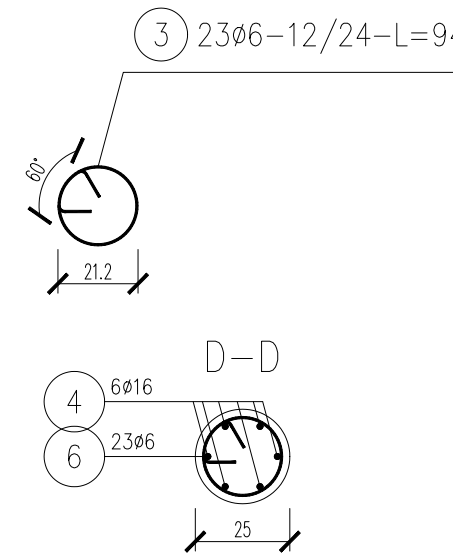
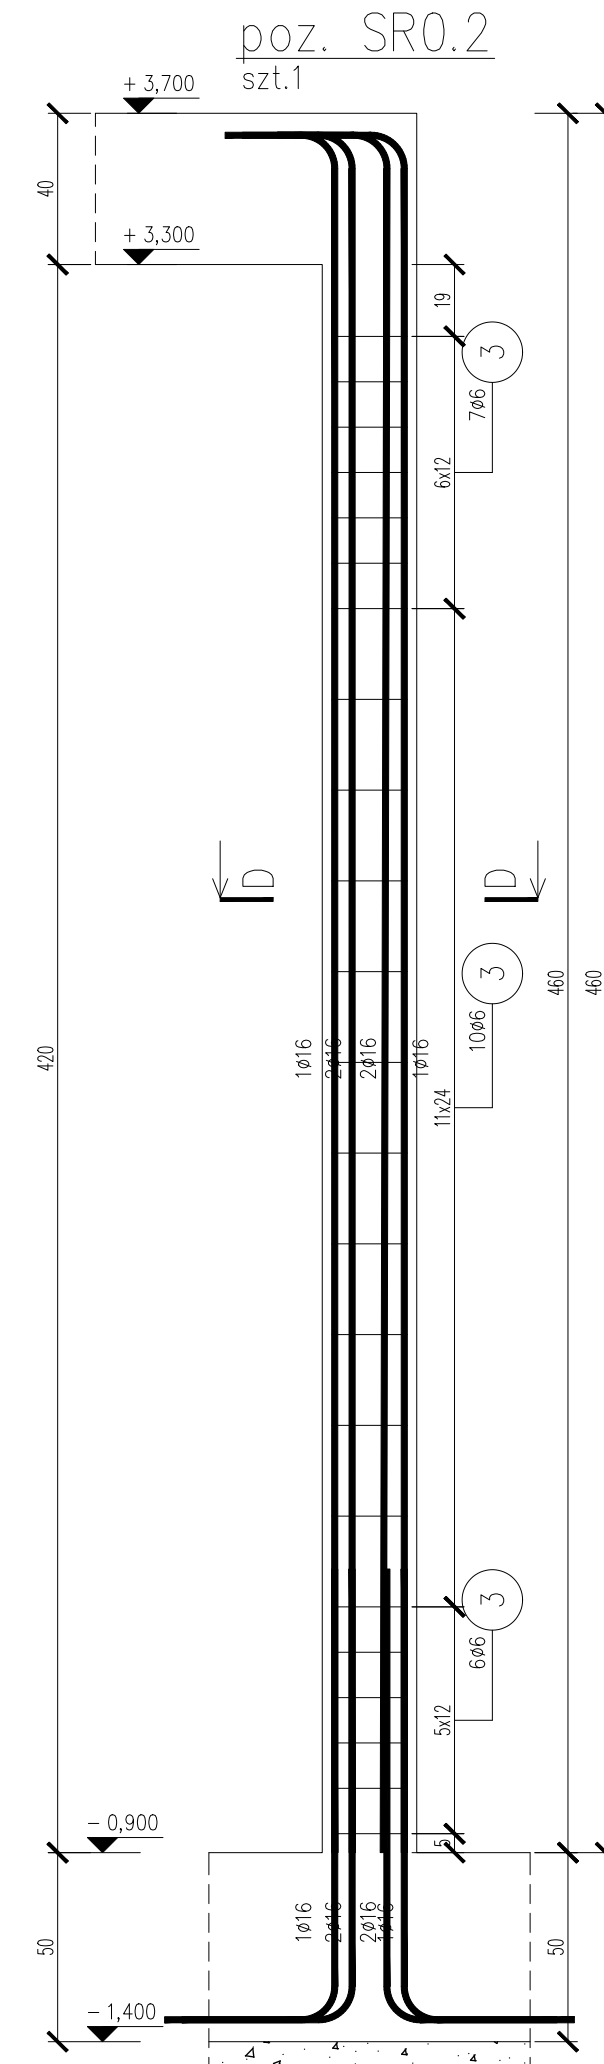
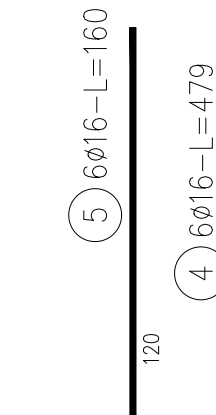
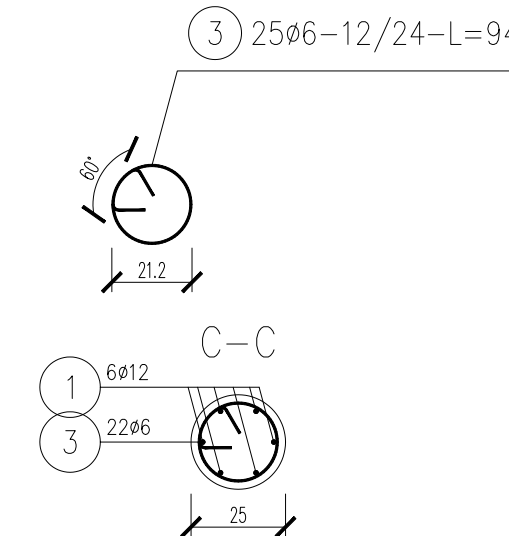


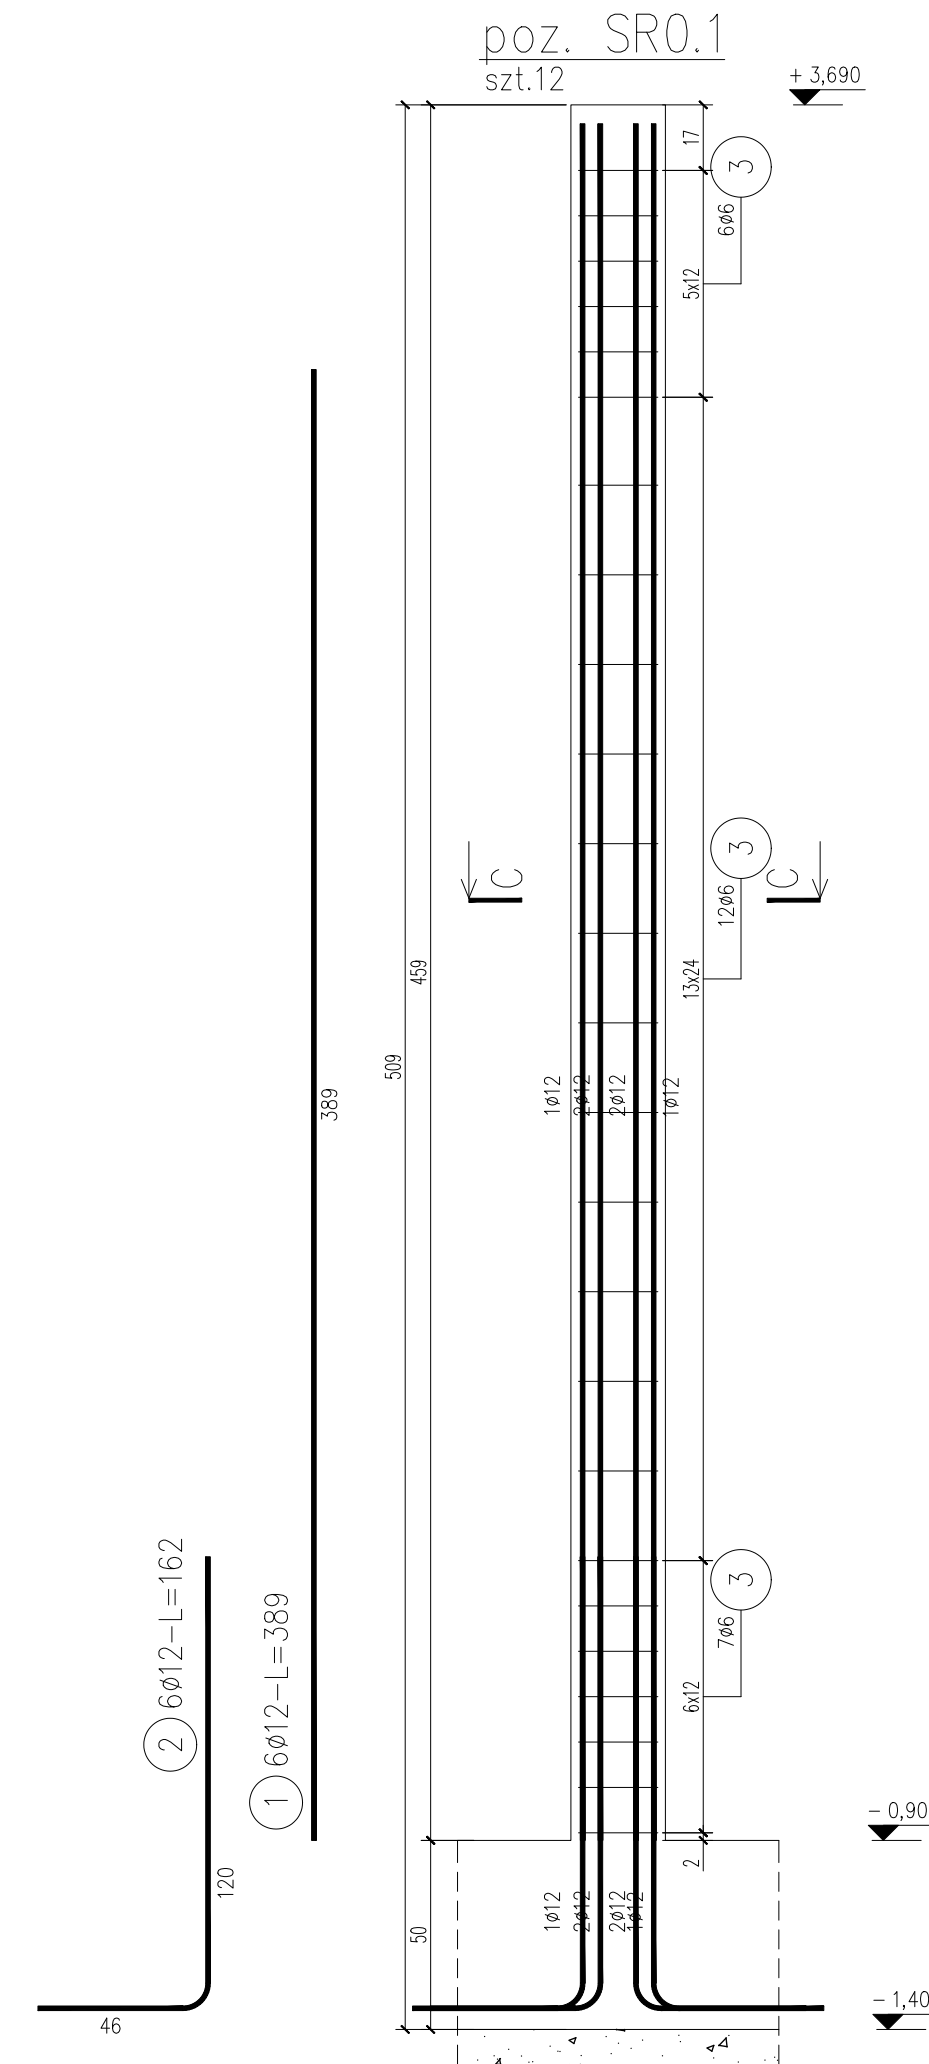

ZESTAWIENIE STALI

Nr pręta	ø	Stal	Długość pręta	Liczba		prętów łącznie	Długość łączna		
				prętów na 1 poz.	pozycji		B500SP		
[-]	[mm]	[-]	[m]	[szt]	[szt]		ø6	ø12	ø16
SR 0.3									
3	6	B500SP	0,88	23	1	23	20,24		
6	12	B500SP	4,81	8	1	8		38,48	
7	12	B500SP	1,62	8	1	8		12,96	
SR 0.4									
3	6	B500SP	0,88	23	1	23	20,24		
6	12	B500SP	4,81	8	1	8		38,48	
7	12	B500SP	1,62	8	1	8		12,96	
SR0.1									
1	12	B500SP	3,89	6	12	72		280,08	
2	12	B500SP	1,62	6	12	72		116,64	
3	6	B500SP	0,94	25	12	300	282,00		
SR0.2									
3	6	B500SP	0,94	23	1	23	21,62		
4	16	B500SP	4,79	6	1	6			28,74
5	16	B500SP	1,60	6	1	6			9,60
Razem łączna prętów						[mb	344,10	499,60	36,34
Masę jednostkową						[kg/mb	0,272	0,888	1,578
Masę prętów dla danej średnicy						[kg	76,4	443,6	60,5
Masę łącznie						[kg		580,5	

UWAGA : Sumaryczna długość prętów jest długością rzeczywistą w osi pręta metodą B wg PN-EN ISO 3766:2006.

STAL ZBROJENIOWA AIII-N
BETON C25/30 (B30)
KLASA EKSPOZYCJI: XC1
minimalna otulina zbrojenia: 3cm

michalotomanski.pl

Projektowanie Architektoniczne Michał Otomański
94-104 Łódź, ul. Obywatelska 106B lok. 36 ; NIP 727-149-26-45 ; REGON: 472228329
tel. +48 601 268 386; e-mail: architekt@michalotomanski.pl www.michalotomanski.pl

INWESTOR: **Gmina Połczyn - Zdrój**
mająca siedzibę w Urzędzie Miejskim
przy Placu Wolności 3-4, 78-320 Połczyn - Zdrój

OBIEKT: **Plac Tysiąclecia Państwa Polskiego
78-320 Połczyn - Zdrój.**

NAZWA PROJEKTU:

**Projekt zagospodarowania terenu przebudowy
Placu Tysiąclecia Państwa Polskiego w Połczynie-Zdroju.
ETAP II - Przebudowa budynku dworca.**

PROJEKTANT: mgr inż. Joanna Boryca-Banaszczyk
upr.bud.nr LOD/2342/PWOK/14
w specjalności konstrukcyjno-budowlanej

mgr inż. Damian Banaszczyk
upr. bud. nr LOD/2254/PWOK/13
w specjalności konstrukcyjno-budowlanej

TEMAT RYSUNKU:

ZBROJENIE - SŁUPY ŻELBETOWE POZ. SR.0.1/0.2/0.3/0.4

BRANŻA: **KONSTRUKCJA**

FAZA:	PT
-------	----

DATA:

GRUDZIEŃ 2022r

1:20

Zastrzegam się, że treść prezentowana na niniejszym rysunku stanowi własność: Projektowanie Architektoniczne Michał Otomański i jest utworem w rozumieniu ustawy o prawie autorskim i prawach pokrewnych. Żadna jej część nie może być rozpowszechniana, kopiowana czy wykorzystywana w jakikolwiek sposób bez pisemnej zgody np. na zasadach zapisanych w umowie z Inwestorem.