
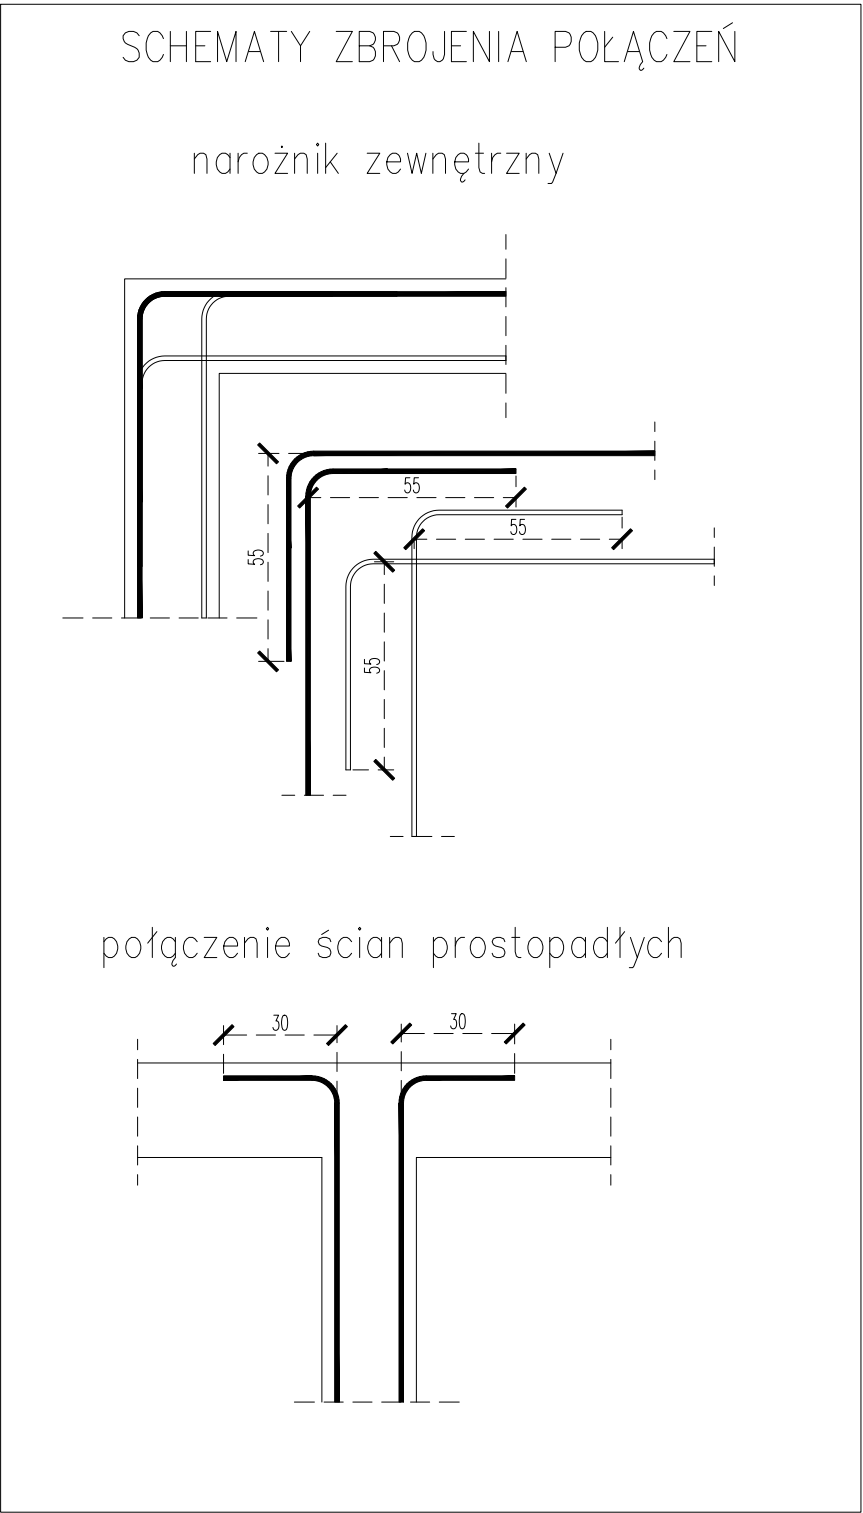
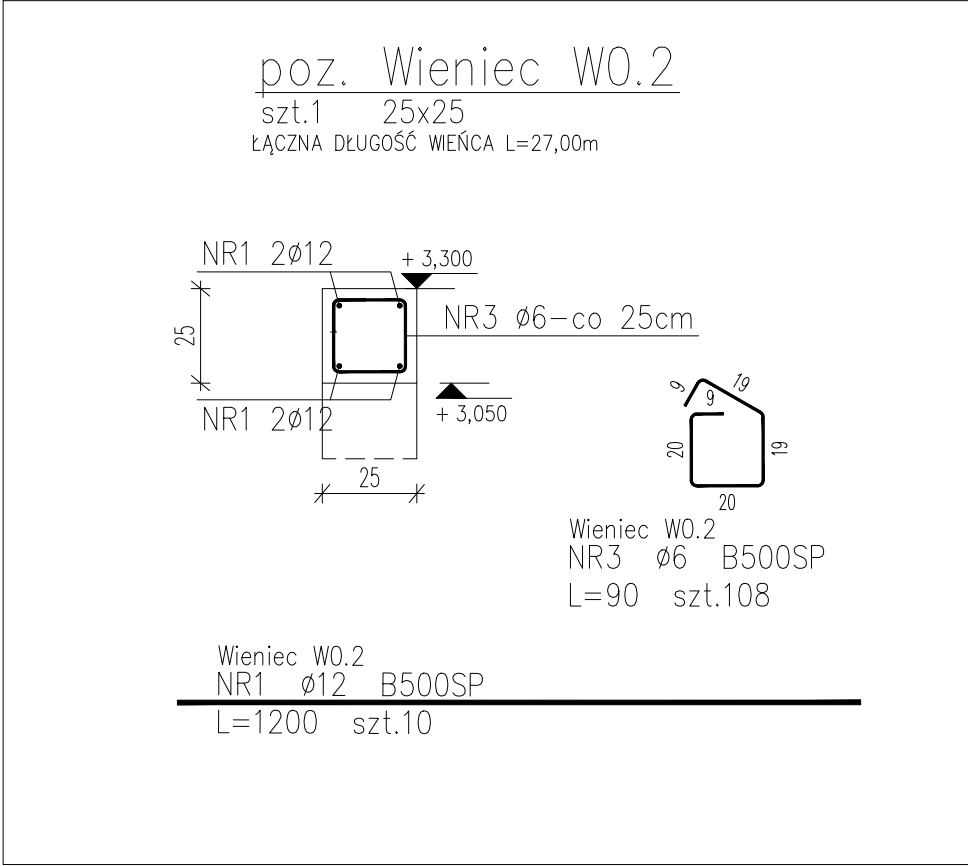


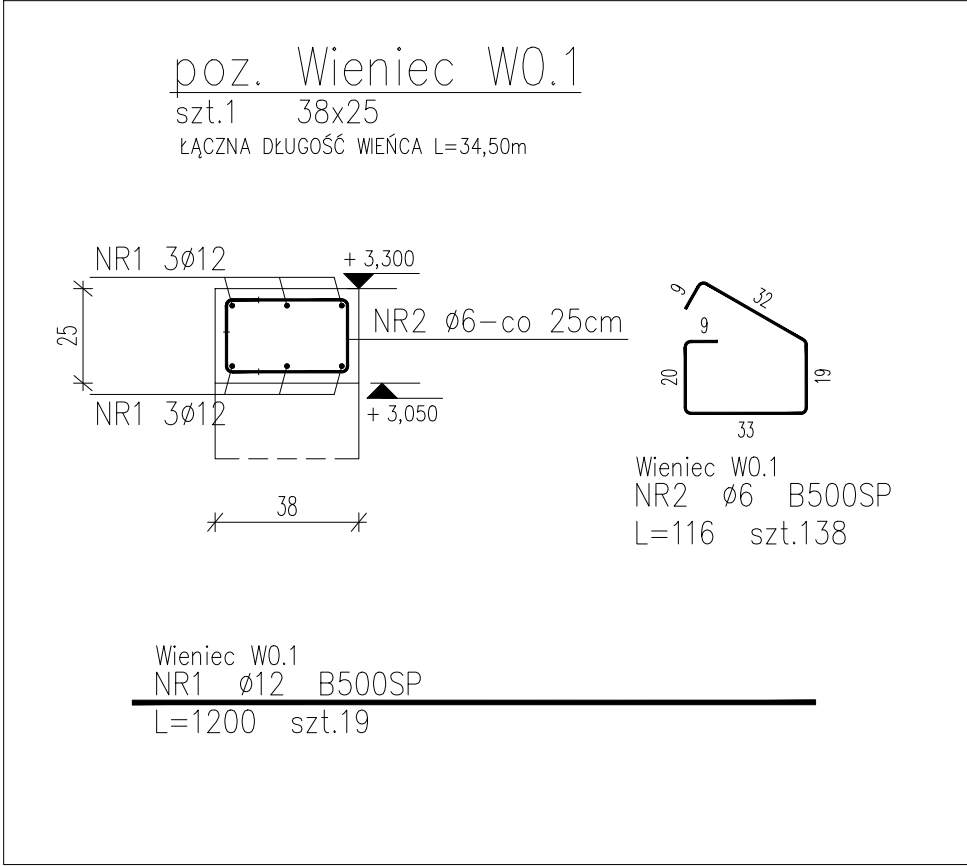

ZESTAWIENIE STALI

Nr pręta	ø	Stal	Długość pręta	Liczba			Długość łączna	
				prętów na 1 poz.	pozycji	prętów łącznie	B500SP	
							ø6	ø12
[-]	[mm]	[-]	[m]	[szt]			[m]	
Wieniec W0.1								
1	12	B500SP	12,00	19	1	19		228,00
2	6	B500SP	1,16	138	1	138	160,08	
Wieniec W0.2								
1	12	B500SP	12,00	10	1	10		120,00
3	6	B500SP	0,90	108	1	108	97,20	
Razem długość prętów						[mb]	257,28	348,00
Masa jednostkowa						[kg/mb]	0,222	0,888
Masa prętów dla danej średnicy						[kg]	57,1	309,0
Masa łącznie						[kg]	366,1	

UWAGA : Sumaryczna długość prętów jest długością rzeczywistą w osi pręta metodą B wg PN-EN ISO 3766:2006.

STAL ZBROJENIOWA AIII–N
BETON C25/30 (B30)
KLASA EKSPOZYCJI: XC1
minimalna otulina zbrojenia: 3cm

UWAGI:

1. PROJEKT KONSTRUKCJI ROZPATRYWAĆ ŁĄCZNIE Z PROJEKTEM ARCHITEKTONICZNYM I PROJEKTAMI BRANŻOWYMI. WSZELKIE WĄTPLIWOŚCI KONSULTOWAĆ Z PROJEKTANTEM.
2. WSZYSTKIE MATERIAŁY BUDOWLANE I ELEMENTY WYPOSAŻENIA MUSZĄ POSIADAĆ ŚWIADECTWA DOPUSZCZAJĄCE JE DO UŻYTKOWANIA.
3. ZBROJENIE GŁÓWNE WIENCÓW ŁĄCZYĆ NA ZAKŁAD DŁUGOŚCI MIN. 60cm

michalotomanski.pl Projektowanie Architektoniczne Michał Otomański 94-104 Łódź, ul. Obywatelska 106B lok. 36 ; NIP 727-149-26-45 ; REGON: 472228329 tel. +48 601 268 386; e-mail: architekt@michalotomanski.pl www.michalotomanski.pl		
INWESTOR:	Gmina Połczyn - Zdrój mająca siedzibę w Urzędzie Miejskim przy Placu Wolności 3-4, 78-320 Połczyn - Zdrój	
OBIEKT:	Plac Tysiąclecia Państwa Polskiego 78-320 Połczyn - Zdrój.	
NAZWA PROJEKTU:	Projekt zagospodarowania terenu przebudowy Placu Tysiąclecia Państwa Polskiego w Połczynie-Zdroju. ETAP II - Przebudowa budynku dworca.	
PROJEKTANT:	mgr inż. Joanna Boryca-Banaszczyk upr.bud.nr LOD/2342/PWOK/14 w specjalności konstrukcyjno-budowlanej	
SPRAWDZAJĄCY:	mgr inż.Damian Banaszczyk upr. bud. nr LOD/2254/PWOK/13 w specjalności konstrukcyjno-budowlanej	
TEMAT RYSUNKU:		
ZBROJENIE - WIENCE POZ. W0.1/W0.2		
BRANŻA:	FAZA:	
KONSTRUKCJA	PT	
DATA:	SKALA:	NR RYS:
GRUDZIEŃ 2022r.	1:20	K-13
Zastrzegam się, że treść prezentowana na niniejszym rysunku stanowi własność: Projektowanie Architektoniczne Michał Otomański i jest utworem w rozumieniu ustawy o prawie autorskim i prawach pokrewnych. Żadna jej część nie może być rozpowszechniana, kopiowana czy wykorzystywana w jakikolwiek sposób bez pisemnej zgody np. na zasadach zapisanych w umowie z Inwestorem.		