
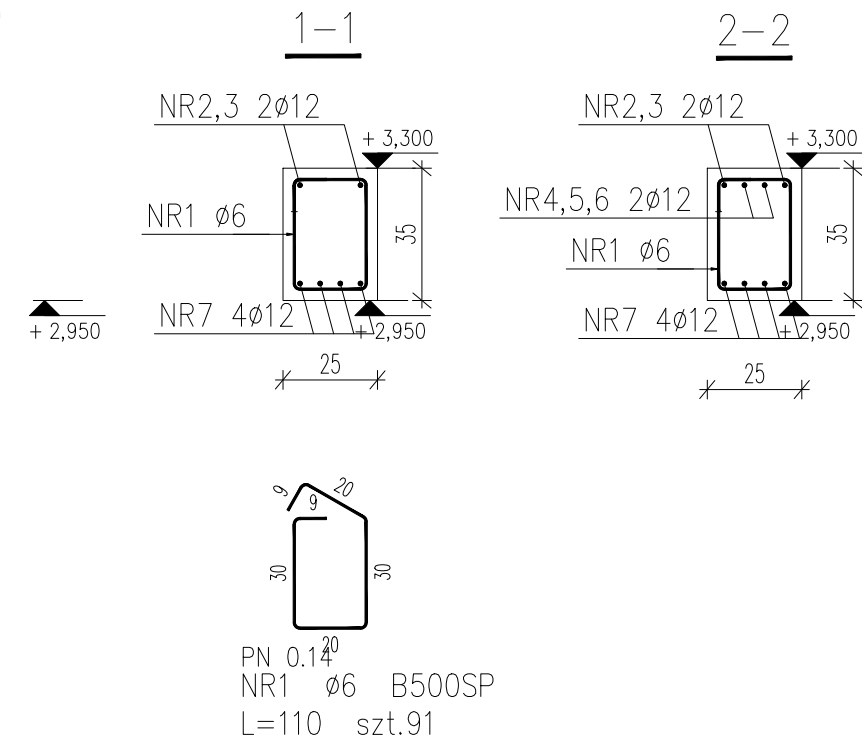


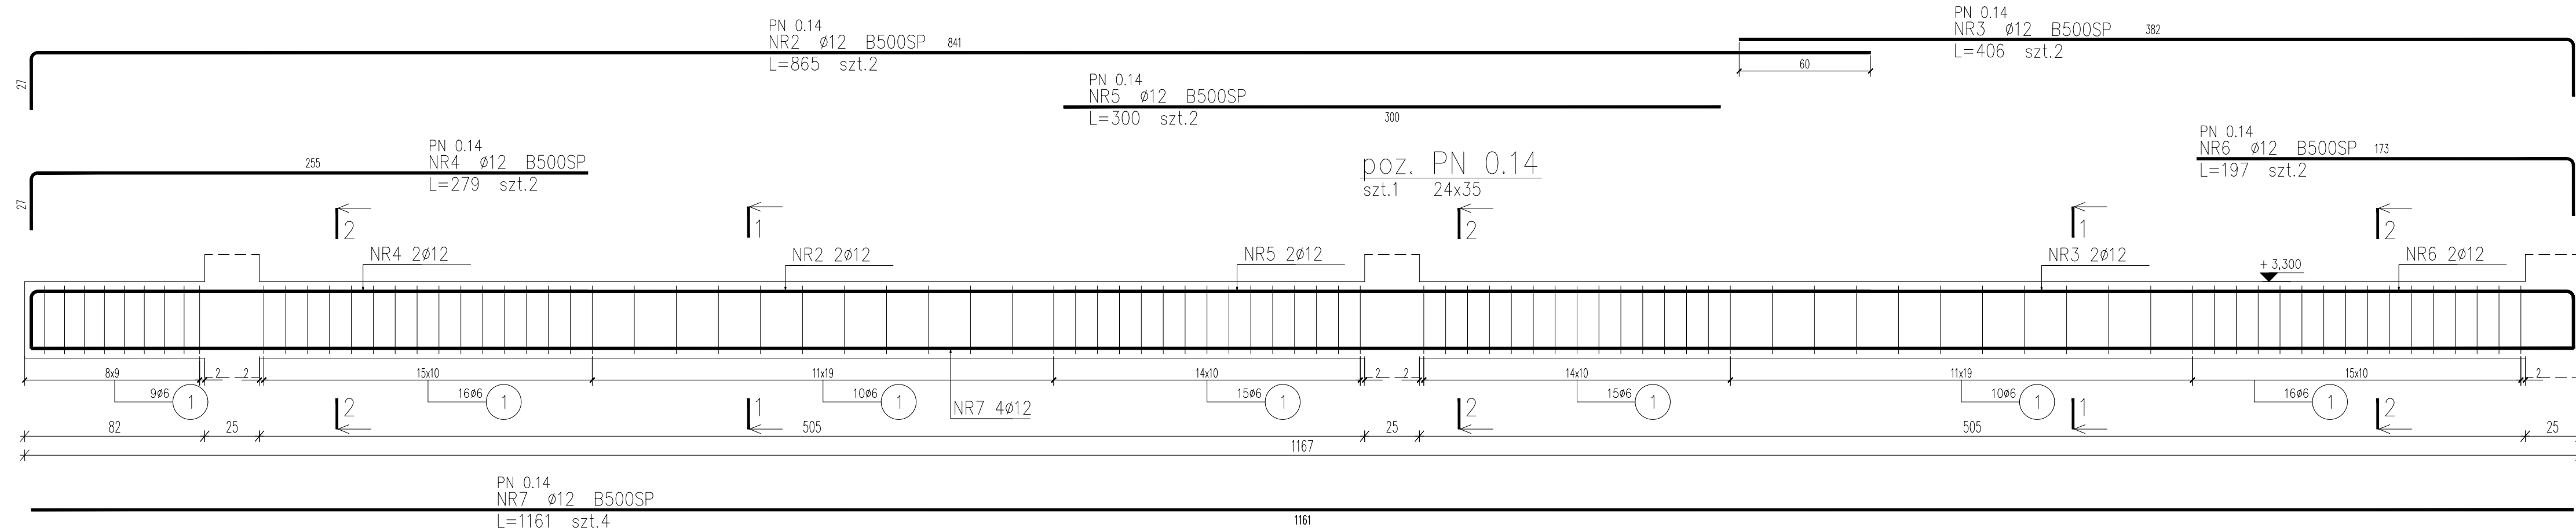

ZESTAWIENIE STALI


Nr pręta	Ø	Stal	Długość pręta	Liczba		Długość łączna B500SP	
				prętów na 1 poz.	pozycji		
[-]	[mm]	[-]	[m]		prętów łącznie	Ø6 Ø12	
PN 0,14							
1	6	B500SP	1,10	91	1	91	100,10
2	12	B500SP	8,65	2	1	2	17,30
3	12	B500SP	4,06	2	1	2	8,12
4	12	B500SP	2,79	2	1	2	5,58
5	12	B500SP	3,00	2	1	2	6,00
6	12	B500SP	1,97	2	1	2	3,94
7	12	B500SP	11,61	4	1	4	46,44
Razem długość prętów						[mb]	87,38
Masa jednostkowa						[kg/mb]	0,222 0,888
Masa prętów dla danej średnicy						[kg]	22,2 77,6
Masa łącznie						[kg]	99,8

UWAGA : Sumaryczna długość prętów jest długością rzeczywistą w osi pręta metodą B wg PN-EN ISO 3766:2006.

STAL ZBROJENIOWA AIII-N

BETON C25/30 (B30)

KLASA EKSPOZYCJI: XC1

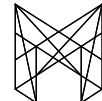 michałotomanski.pl Projektowanie Architektoniczne Michał Otomański 94-104 Łódź, ul. Obywatelska 108B lok. 36 • NIP 727-149-26-45 • REGON: 472228329 tel. +48 601 268 386, e-mail: architekt@michałotomanski.pl www.michałotomanski.pl		
INWESTOR:	Gmina Połczyn - Zdrój mającą siedzibę w Urzędzie Miejskim przy Placu Wolności 3-4, 78-320 Połczyn - Zdrój	
OBIEKT:	Plac Tysiąclecia Państwa Polskiego 78-320 Połczyn - Zdrój.	
NAZWA PROJEKTU:	Projekt zagospodarowania terenu przebudowy Placu Tysiąclecia Państwa Polskiego w Połczynie-Zdroju. ETAP II - Przebudowa budynku dworca.	
PROJEKTANT:	mgr inż. Joanna Boryca-Banaszczyk upr.bud.nr LOD/2342/PWOK/14 w specjalności konstrukcyjno-budowlanej	
SPRAWDZAJĄCY:	mgr inż. Damian Banaszczyk upr. bud. nr LOD/2254/PWOK/13 w specjalności konstrukcyjno-budowlanej	
TEMAT RYSUNKU:		
ZBROJENIE - BELKI ŻELBETOWE POZ. PN 0.14		
BRANŻA:	KONSTRUKCJA	FAZA: PT
DATA:	GRUDZIEŃ 2022r.	NR RYS: 1:20
		K-14

Zastrzega się, że treść prezentowana na niniejszym rysunku stanowi własność: Projektowanie Architektoniczne Michał Otomański i jest utworem w rozumieniu ustawy o prawie autorskim i prawach pokrewnych. Żadna jej część nie może być rozpowszechniana, kopiowana czy wykorzystywana w jakikolwiek sposób bez pisemnej zgody np. na zasadach zapisanych w umowie z inwestorem.