


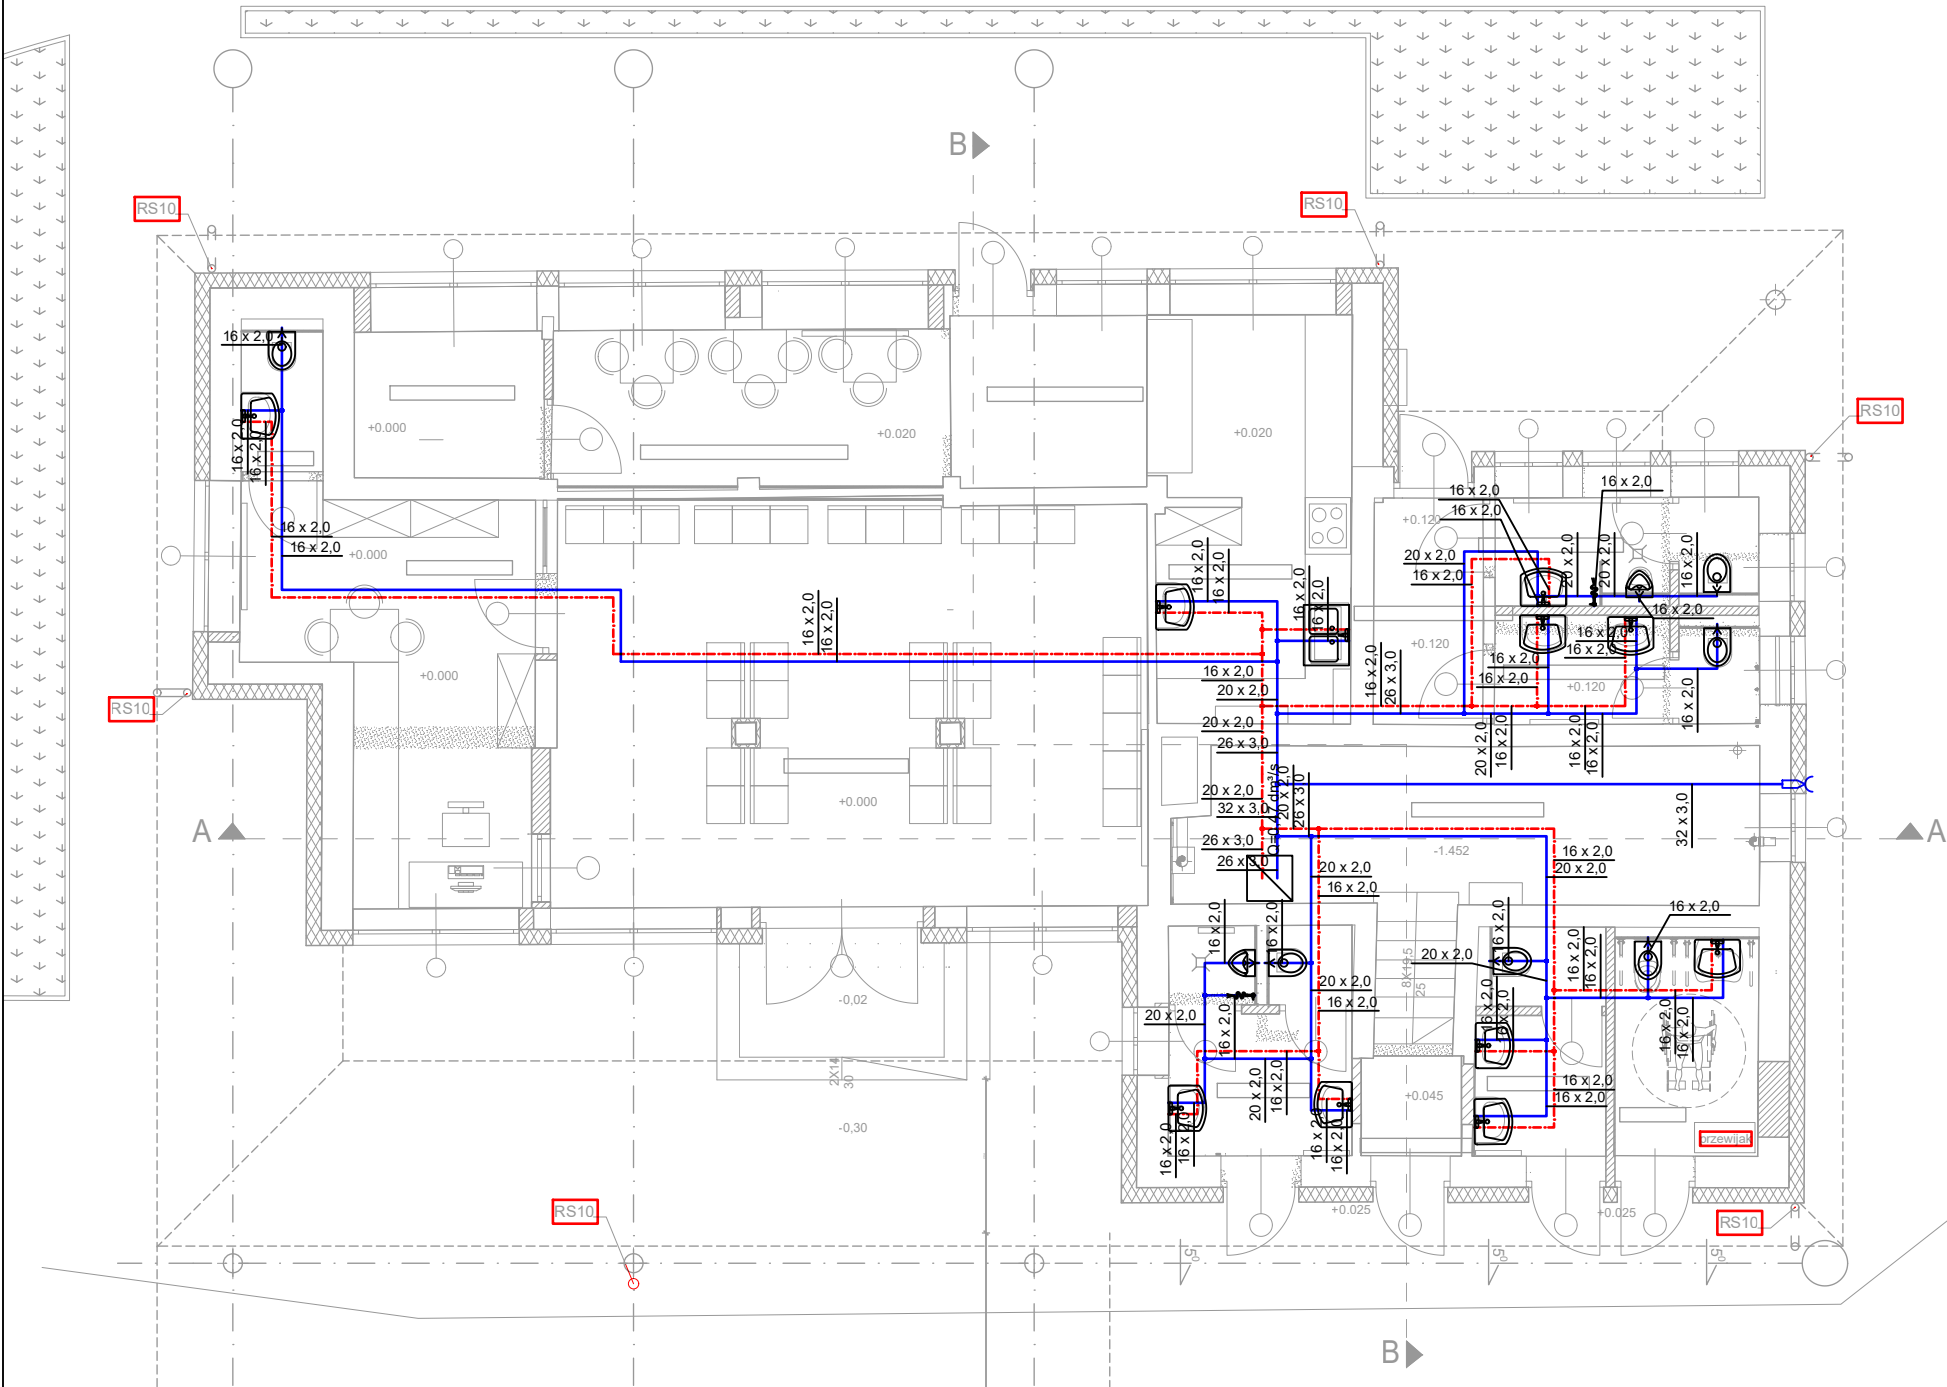

Na wypadek awarii lub demontażu każde podejście do urządzenia sanitarnego należy zaopatrzyć w zawór odcinający.

Instalacje wody zimnej, ciepłej wody użytkowej oraz cyrkulacji prowadzona w posadzkach wykonać z rur PP PN16 np. KANTHERM. W najniższym miejscu instalacji należy zainstalować zawór odcinający z możliwością spustu wody. Wszystkie przejścia przewodów przez przegrody budowlane nie będące przegrodami ppoż. powinny być wykonane w tulejach ochronnych. Podczas montowania rurociągów zachować zasady samokompensacji przewodów oraz właściwego montażu uchwyty stałych i przesuwnych. Wszystkie przejścia przez przegrody oddzielenia pożarowego oraz przegrody pomieszczeń zamkniętych posiadające odporność ogniową EI 60 lub REI 60 i więcej należy zabezpieczyć do odporności ogniowej przegrody.

Rysunek rozpatrywać łącznie z rysunkami projektów branżowych. Wszystkie prace budowlane należy wykonać zgodnie z warunkami technicznymi wykonania i odbioru robót budowlano-montażowych, zasadami wiedzy technicznej i z zapisami BHP przez odpowiednio wykwalifikowanych pracowników pod stałym nadzorem technicznym. Brak wskazania na rysunku technicznym elementu, którego zastosowanie wynika ze znanych lub powszechnie przyjętych rozwiązań w zakresie wiedzy technicznej nie zwalnia Wykonawcy z konieczności zastosowania takiego elementu w porozumieniu z Inwestorem, a także projektantem i za jego zgodą. Wszystkie zastosowane materiały montować zgodnie z zaleceniami i wytycznymi producenta.

Uwagi:
Rozmieszczenie i dobór armatury (krany, umywalki, miski ustępowe, prysznice, itp.) należy bezwzględnie skoordynować z projektem wykonawczym wnętrza. Niescisłości i odstępstwa należy uzgadniać z architektem prowadzącym.
Pojemność instalacji ciepłej wody użytkowej nie może przekroczyć 3 dm³ do najdalej usytuowanego punktu poboru.

LEGENDA:

— ZIMNA WODA UŻYTKOWA
— CIEPŁA WODA UŻYTKOWA

Projektowanie Architektoniczne Michał Odomarski 94-104 Łódź, ul. Obywatelska 105B lok. 35 NIP 727-149-26-45 REGON: 472228329 tel. +48 601 268 386, e-mail: architekt@michalodomarski.pl www.michalodomarski.pl		
INWESTOR:	Gmina Półczyn Zdrój mająca siedzibę w Urzędzie Miejskim przy Placu Wolności 3-4	
OBIEKT:	Plac 1000lecia w Półczynie- Zdrój.	
NAZWA PROJEKTU:		
Projekt zagospodarowania terenu przebudowy Placu 1000lecia w Półczynie-Zdroju. ETAP II - Dworzec PKS		
PROJEKTANT:	mgr inż. Mirosław Tomala upr. bud. nr 122/97/Wt. w spec. instal. i sieci sanit.	
OPRACOWAŁ:	inż. Kamil Rachwał	
TEMAT RYSUNKU:		
INSTALACJA WODOCIĄGOWA ETAP II - Dworzec PKS		
NR RYSUNKU:	FAZA:	BRANŻA:
SANITARNA	PB	
SKALA:	DATA:	
MAJ 2022r.	1:100	
Załącznik nr 1, że treść prezentowana na niniejszym rysunku stanowi własność: Projektowanie Architektoniczne Michał Odomarski, niniejszym aktem przenosi się na Gminę Półczyn Zdrój, która zobowiązuje się do zachowania w tajemnicy i do nieudostępniania w sposób publiczny.		