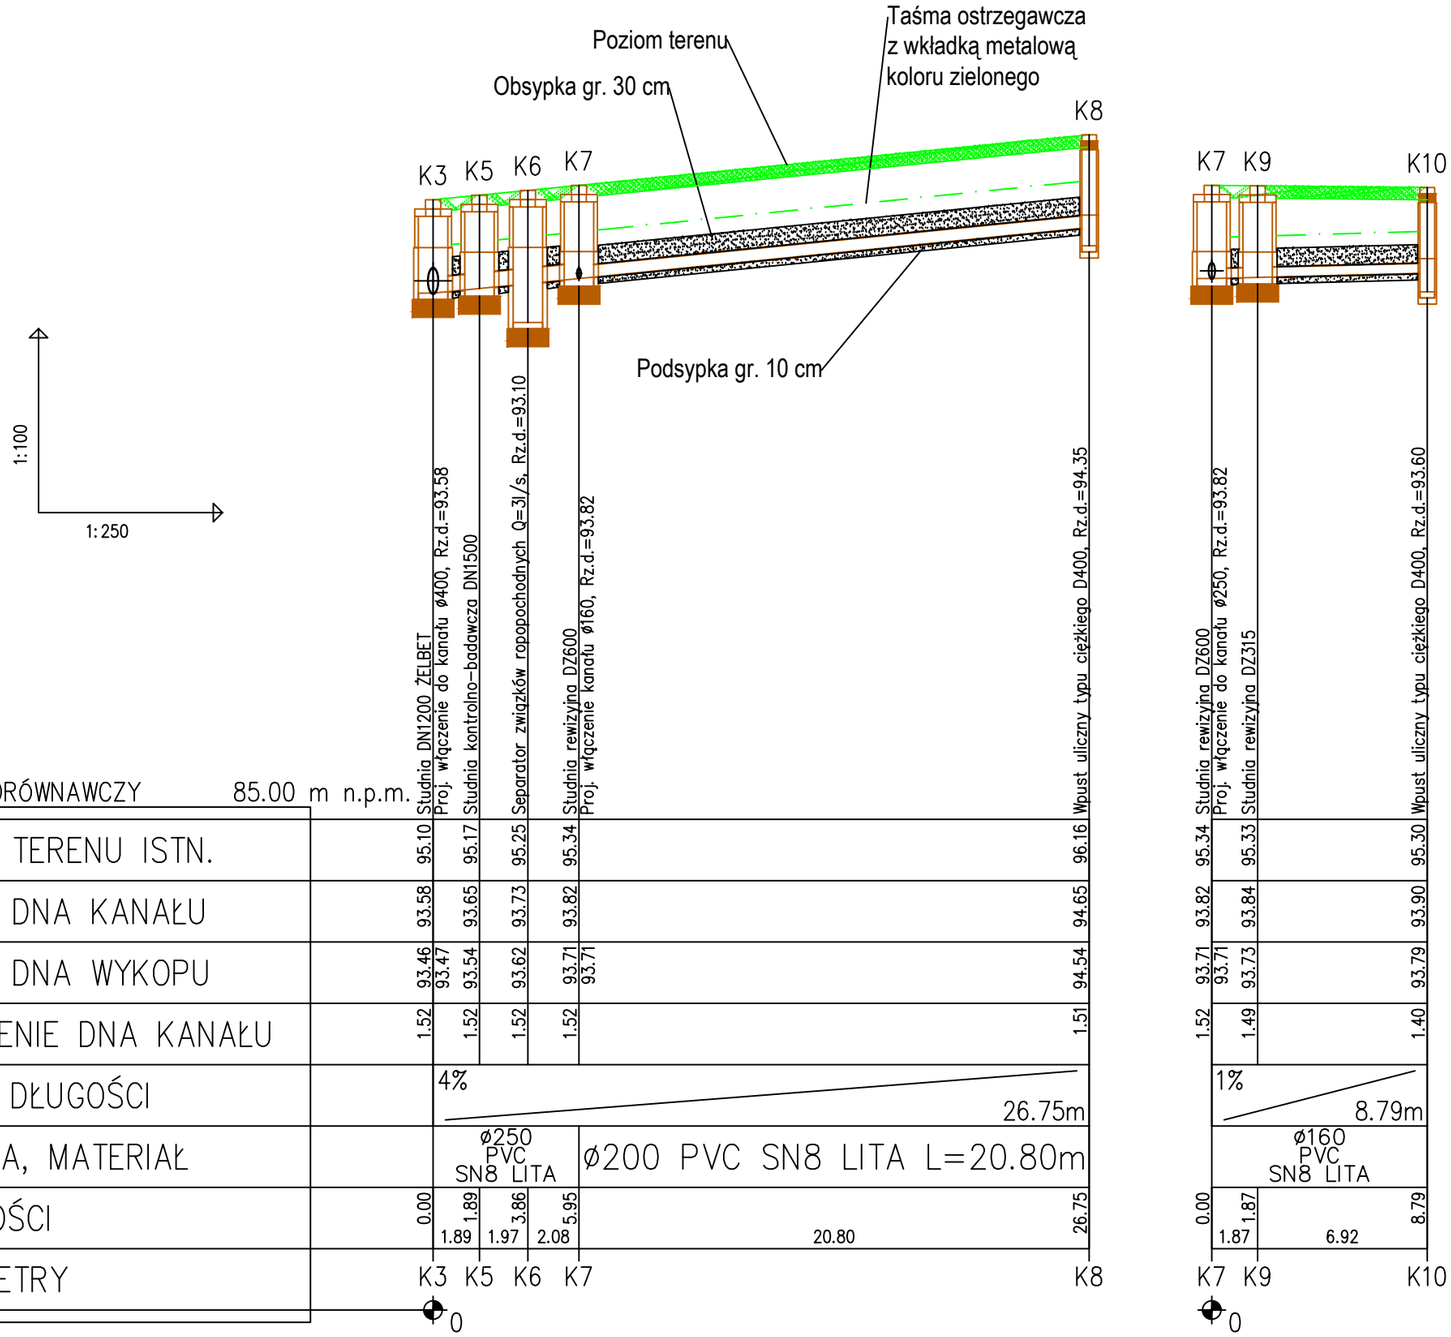

michalotomanski.pl
Projektowanie Architektoniczne Michał Otomański
94-104 Łódź, ul. Obywatelska 106B lok. 36 ; NIP 727-149-26-45 ; REGON: 472228329
tel. +48 601 268 386; e-mail: architekt@michalotomanski.pl www.michalotomanski.pl

INWESTOR: **Gmina Połczyn Zdrój mająca siedzibę w Urzędzie Miejskim przy Placu Wolności 3-4**

OBIEKT: **Plac 1000lecia w Połczynie- Zdrój.**

NAZWA PROJEKTU: **Projekt przyłącza kanalizacji deszczowej działka nr ewid. 442 obręb 003 - Połczyn Zdrój Dworzec PKS Połczyn Zdrój**

PROJEKTANT: mgr inż. Michał Szcześniak
upr. bud. w spec. sanit. bo nr
nr uprawnień: LOD/2094/PWOS/13

OPRACOWAŁ: inż. Kamil Rachwał

TEMAT RYSUNKU: **PROFIL PODŁUŻNY PRZYŁĄCZA KANALIZACJI OGÓLNOSPŁAWNEJ**

NR RYSUNKU:	FAZA:	BRANŻA:
PD1	**PT**	**SANITARNA**
SKALA: **1:100/1:250**	DATA: **Styczeń 2023 r.**	

Zastrzega się, że treść prezentowana na niniejszym rysunku stanowi własność: Projektowanie Architektoniczne Michał Otomański. Jakiekolwiek wykorzystanie treści niniejszego rysunku w przeróbkach lub kopiowanie bez pisemnej zgody, nie zwalnia od ich zapisanych w ustawie o prawie autorskim i prawach pokrewnych.