


CHARAKTERYSTYKA STUDNI PRZYŁĄCZENIOWEJ K5

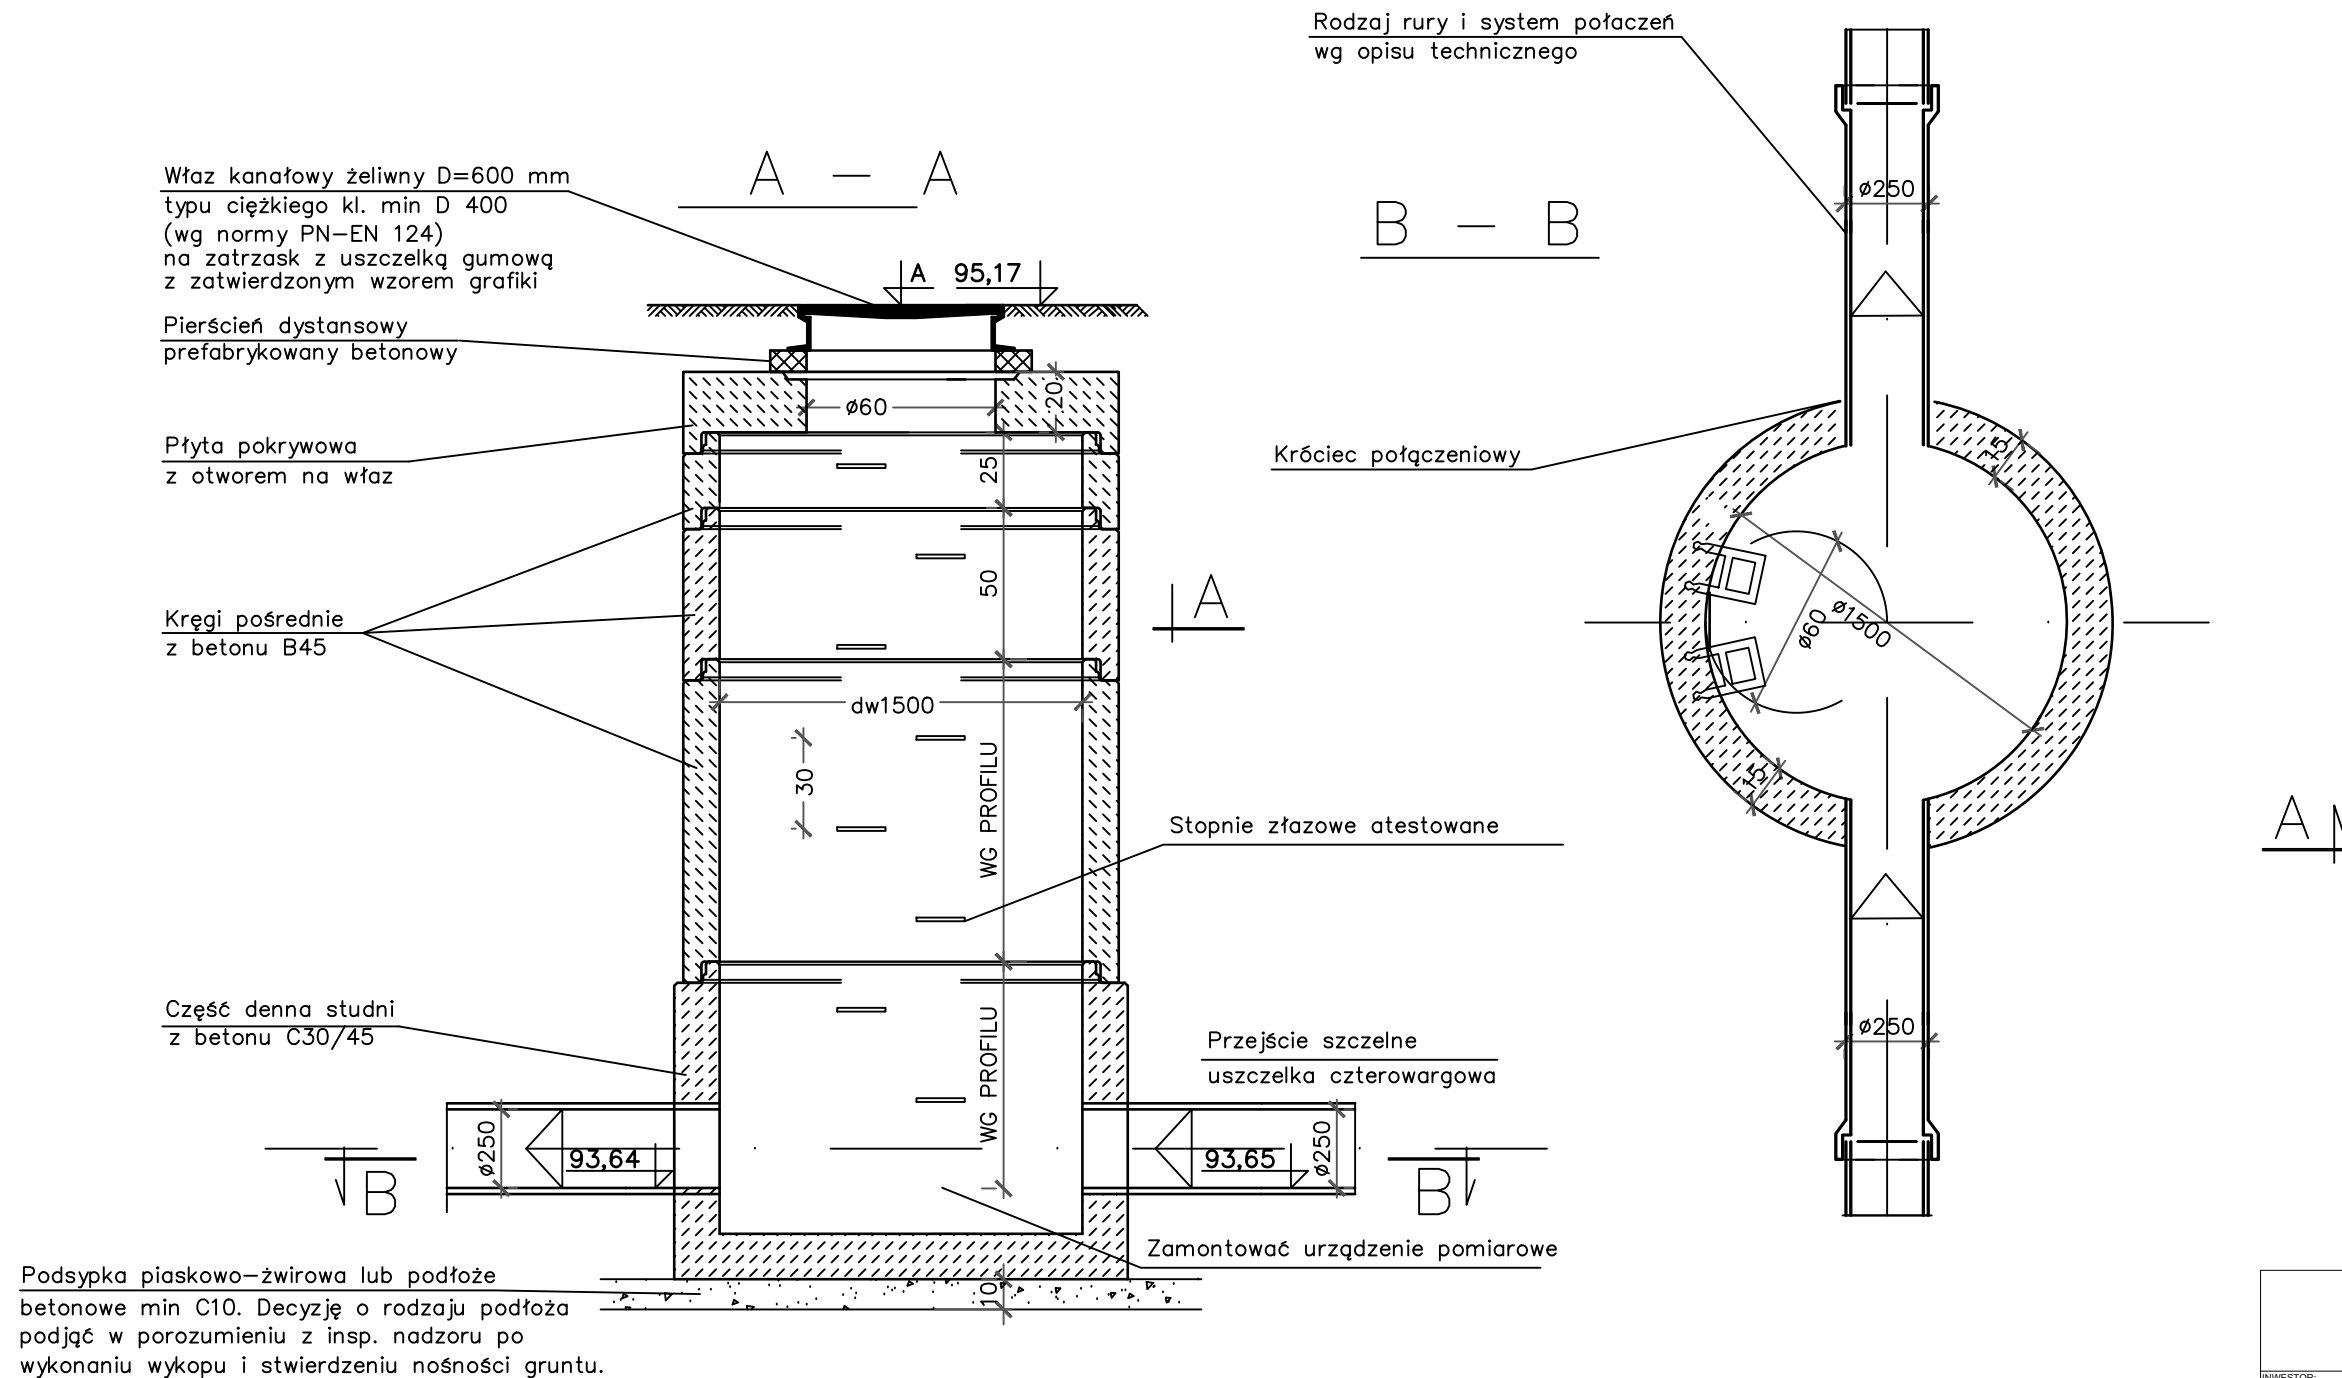

UWAGI

1. Prefabrykowane elementy studni (z wyjątkiem pierścieni dystansowych) łączone są za pomocą gumowych uszczelek.
2. Przejście kanałów przez ścianki studzienki wykonać za pomocą fabrycznie wklejonych króćców połączeniowych w nawierconych w ścianie studzienki otworach lub przy użyciu uszczelek.
3. Prefabrykat studni z betonu kl. min C30/40 i nasiakliwości min. W-8.
4. Dopuszcza się w ulicach o docelowej rzędnej nawierzchni stosowanie zwężeń betonowych jako zwieńczenia studni.
5. Stopnie złazowe osadzić prostopadle do kinety głównej.
6. Ilość kręgów dostosować od głębokości studni.

 michalotomanski.pl Projektowanie Architektoniczne Michał Jłomanski 94-104 Łódź, ul. Obywatelska 1068 lok. 36 NIP 727-149-26-45 REGON: 472228329 tel. +48 61 268 386; e-mail: architekci@michalotomanski.pl www.michalotomanski.pl		
INWESTOR:	Gmina Polczyn Zdrój mająca siedzibę w Urzędzie Miejskim przy Placu Wolności 3-4	
OBIEKT:	Plac 1000lecia w Polczynie- Zdrój.	
NAZWA PROJEKTU: Projekt przyłącza kanalizacji deszczowej działka nr ewid. 442 obręb 003 - Polczyn Zdrój Dworzec PKS Polczyn Zdrój		
PROJEKTANT:	mgr inż. Michał Szcześniak upr. bud. w spec. sanit. bo nr nr uprawnień: LOD/2094/PWOS/13	
OPRACOWAŁ:	inż. Kamil Rachwał	
TEMAT RYSUNKU: CHARAKTERYSTYKA STUDNI K5		
NR RYSUNKU: PD2	FAZA: PT	BRANŻA: SANITARNA
SKALA: -	DATA: Styczeń 2023 r.	

Zestawienie, jest treść prezentowana na niniejszym rysunku stanowi własność: Projektowanie Architektoniczne Michał Jłomanski w całości jest własnością i jest chronione prawem autorskim. Nadanie jest czesne nie może być