


CHARAKTERYSTYKA STUDNI K2

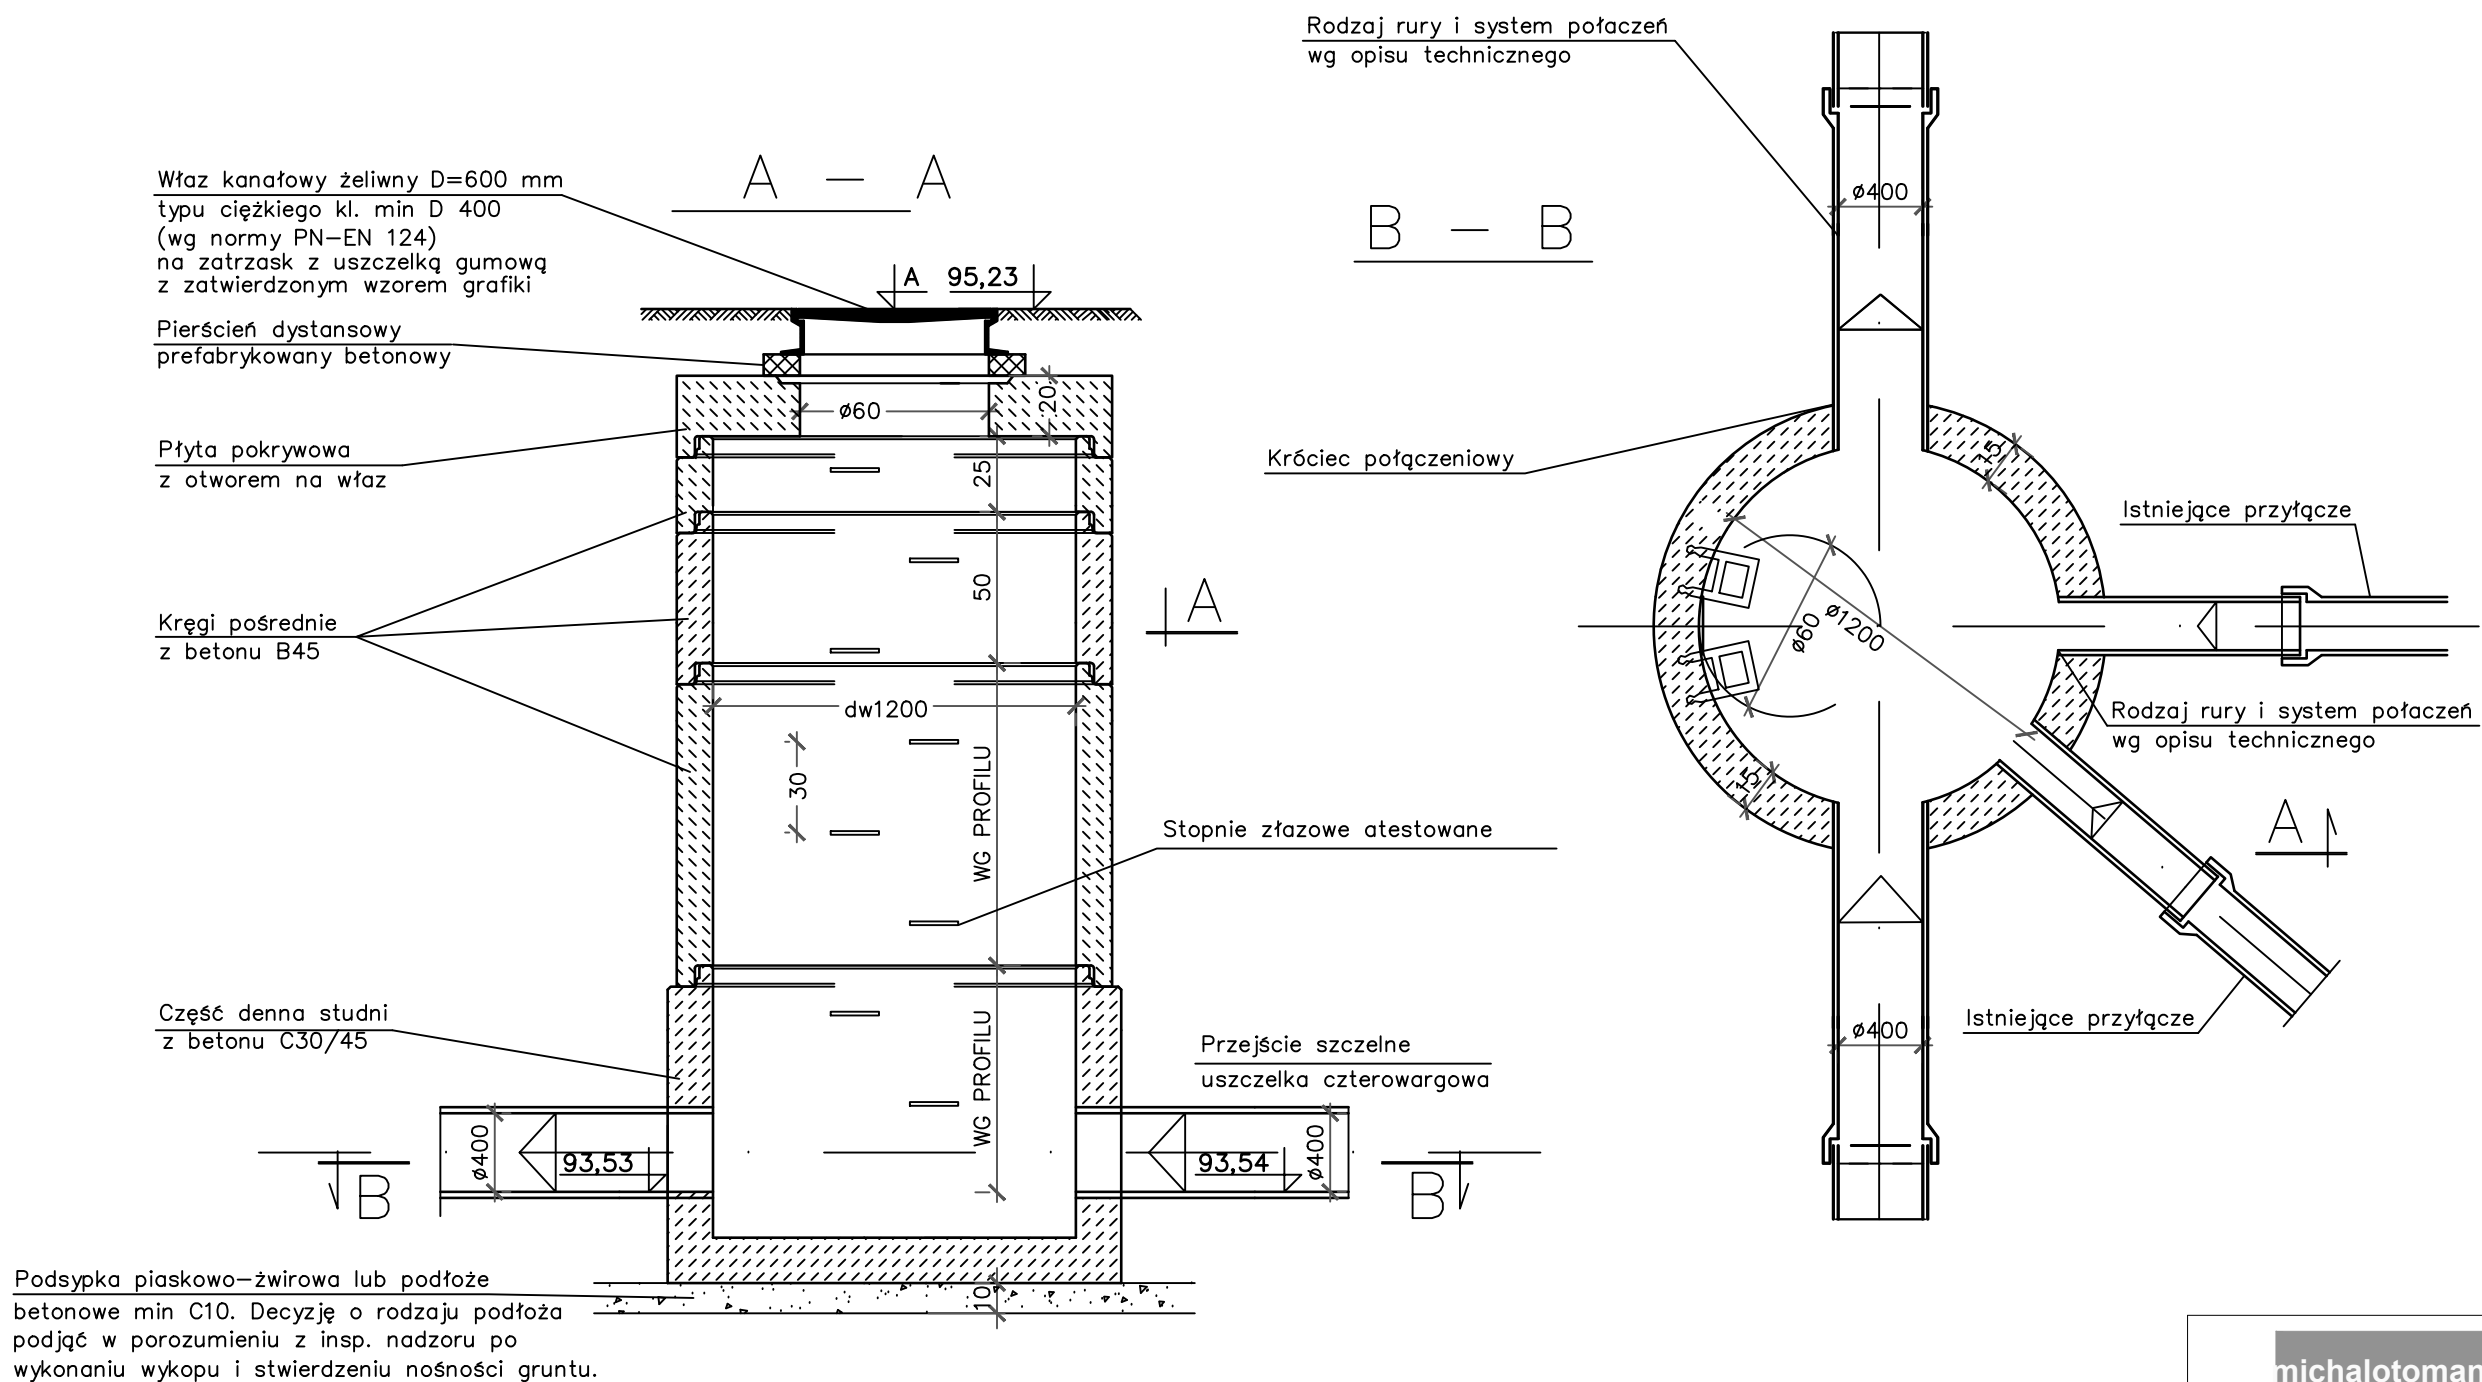

UWAGI

- Prefabrykowane elementy studni (z wyjątkiem pierścieni dystansowych) łączone są za pomocą gumowych uszczelek.
- Przejście kanałów przez ścianki studzienki wykonać za pomocą fabrycznie wklejonych krójców połączeniowych w nawierconych w ścianie studzienki otworach lub przy użyciu uszczelek.
- Prefabrykat studni z betonu kl. min C30/40 i nasiakliwości min. W-8.
- Dopuszcza się w ulicach o docelowej rzędnej nawierzchni stosowanie zwężek betonowych jako zwieńczenia studni.
- Stopnie złączowe osadzić prostopadle do kinety głównej.
- Ilość kręgów dostosować od głębokości studni.

michalotomanski.pl Projektowanie Architektoniczne Michał Jitomanski 94-104 Łódź, ul. Obywatelska 106B lok. 36; NIP 727-149-26-45; REGON: 472228329 tel. +48 601 268 386; e-mail: architek@michalotomanski.pl ; www.michalotomanski.pl		
INWESTOR:	Gmina Połczyn Zdrój mająca siedzibę w Urzędzie Miejskim przy Placu Wolności 3-4	
OBIEKT:	Plac 1000lecia w Połczynie- Zdrój.	
NAZWA PROJEKTU:	Projekt sieci kanalizacji ogólnospławnej działka nr ewid. 442 oraz 156/2 obręb 003 - Połczyn Zdrój	
PROJEKTANT:	mgr inż. Michał Szcześniak upr. bud. w spec. sanit. bo nr nr uprawnień: LOD/2094/PWOS/13	
OPRACOWAŁ:	inż. Kamil Rachwał	
TEMAT RYSUNKU:	CHARAKTERYSTYKA STUDNI K2	
NR RYSUNKU:	S2	FAZA: PT
SKALA:	-	DATA: Styczeń 2023 r.
		BRANŻA: SANITARNA