


CHARAKTERYSTYKA STUDNI K3

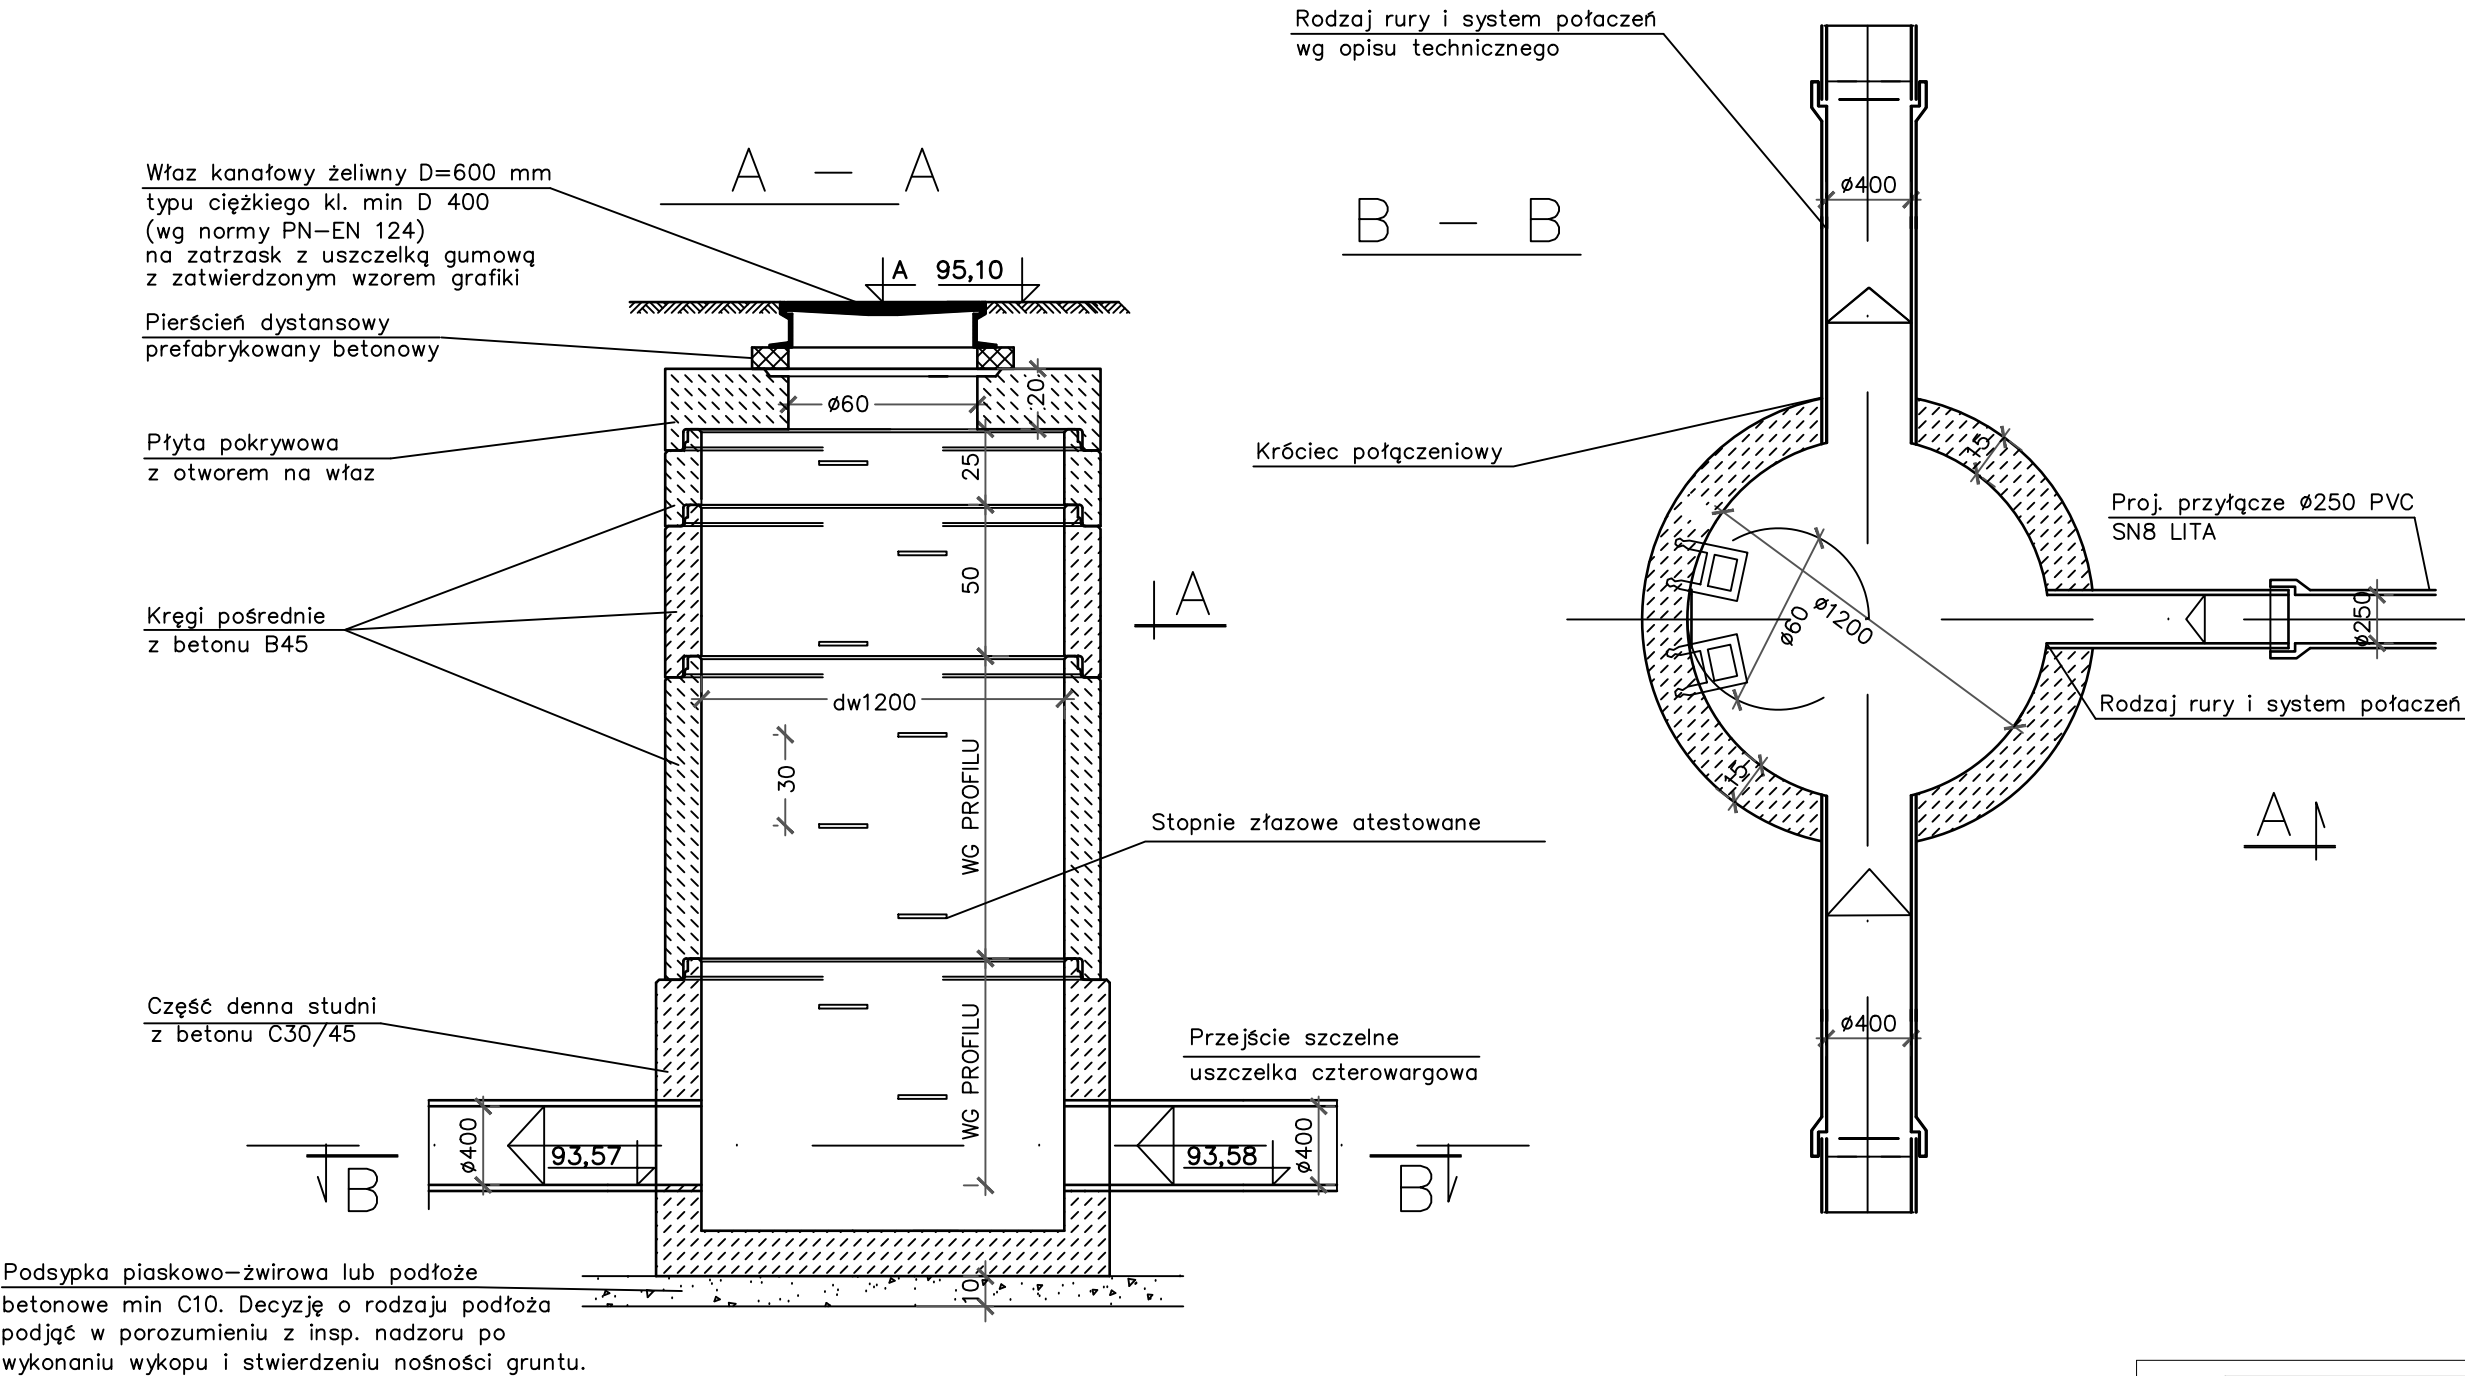

UWAGI

1. Prefabrykowane elementy studni (z wyjątkiem pierścieni dystansowych) łączone są za pomocą gumowych uszczeltek.
2. Przejsie kanałów przez ścianki studzienki wykonać za pomocą fabrycznie wklejonych krójców połączeniowych w nawierconych w ścianie studzienki otworach lub przy użyciu uszczeltek.
3. Prefabrykat studni z betonu kl. min C30/40 i nasiakliwości min. W-8.
4. Dopuszcza się w ulicach o docelowej rzędnej nawierzchni stosowanie zwężek betonowych jako zwieńczenia studni.
5. Stopnie złączowe osadzić prostopadle do kinety głównej.
6. Ilość kręgów dostosować od głębokości studni.

michalotomanski.pl Projektowanie Architektoniczne Michał Jitomanski 94-104 Łódź, ul. Obywatelska 106B lok. 36 ; NIP 727-149-26-45 ; REGON: 472228329 tel. +48 601 268 386 ; e-mail: architek@michalotomanski.pl ; www.michalotomanski.pl		
INWESTOR:	Gmina Połczyn Zdrój mająca siedzibę w Urzędzie Miejskim przy Placu Wolności 3-4	
OBIEKT:	Plac 1000lecia w Połczynie- Zdrój.	
NAZWA PROJEKTU:	Projekt sieci kanalizacji ogólnospławnej działka nr ewid. 442 oraz 156/2 obręb 003 - Połczyn Zdrój	
PROJEKTANT:	mgr inż. Michał Szcześniak upr. bud. w spec. sanit. bo nr nr uprawnień: LOD/2094/PWOS/13	
OPRACOWAŁ:	inż. Kamil Rachwał	
TEMAT RYSUNKU:	CHARAKTERYSTYKA STUDNI K3	
NR RYSUNKU:	FAZA:	BRANŻA:
S3	PT	SANITARNA
SKALA:	DATA:	
-	Styczeń 2023 r.	
Załączam się, że treść prezentowana na niniejszym rysunku stanowi własność: Projektowanie Architektoniczne Michał Jitomanski. Wszelkie prawa zastrzeżone. Wszelkie prawa zastrzeżone. Wszelkie prawa zastrzeżone.		