


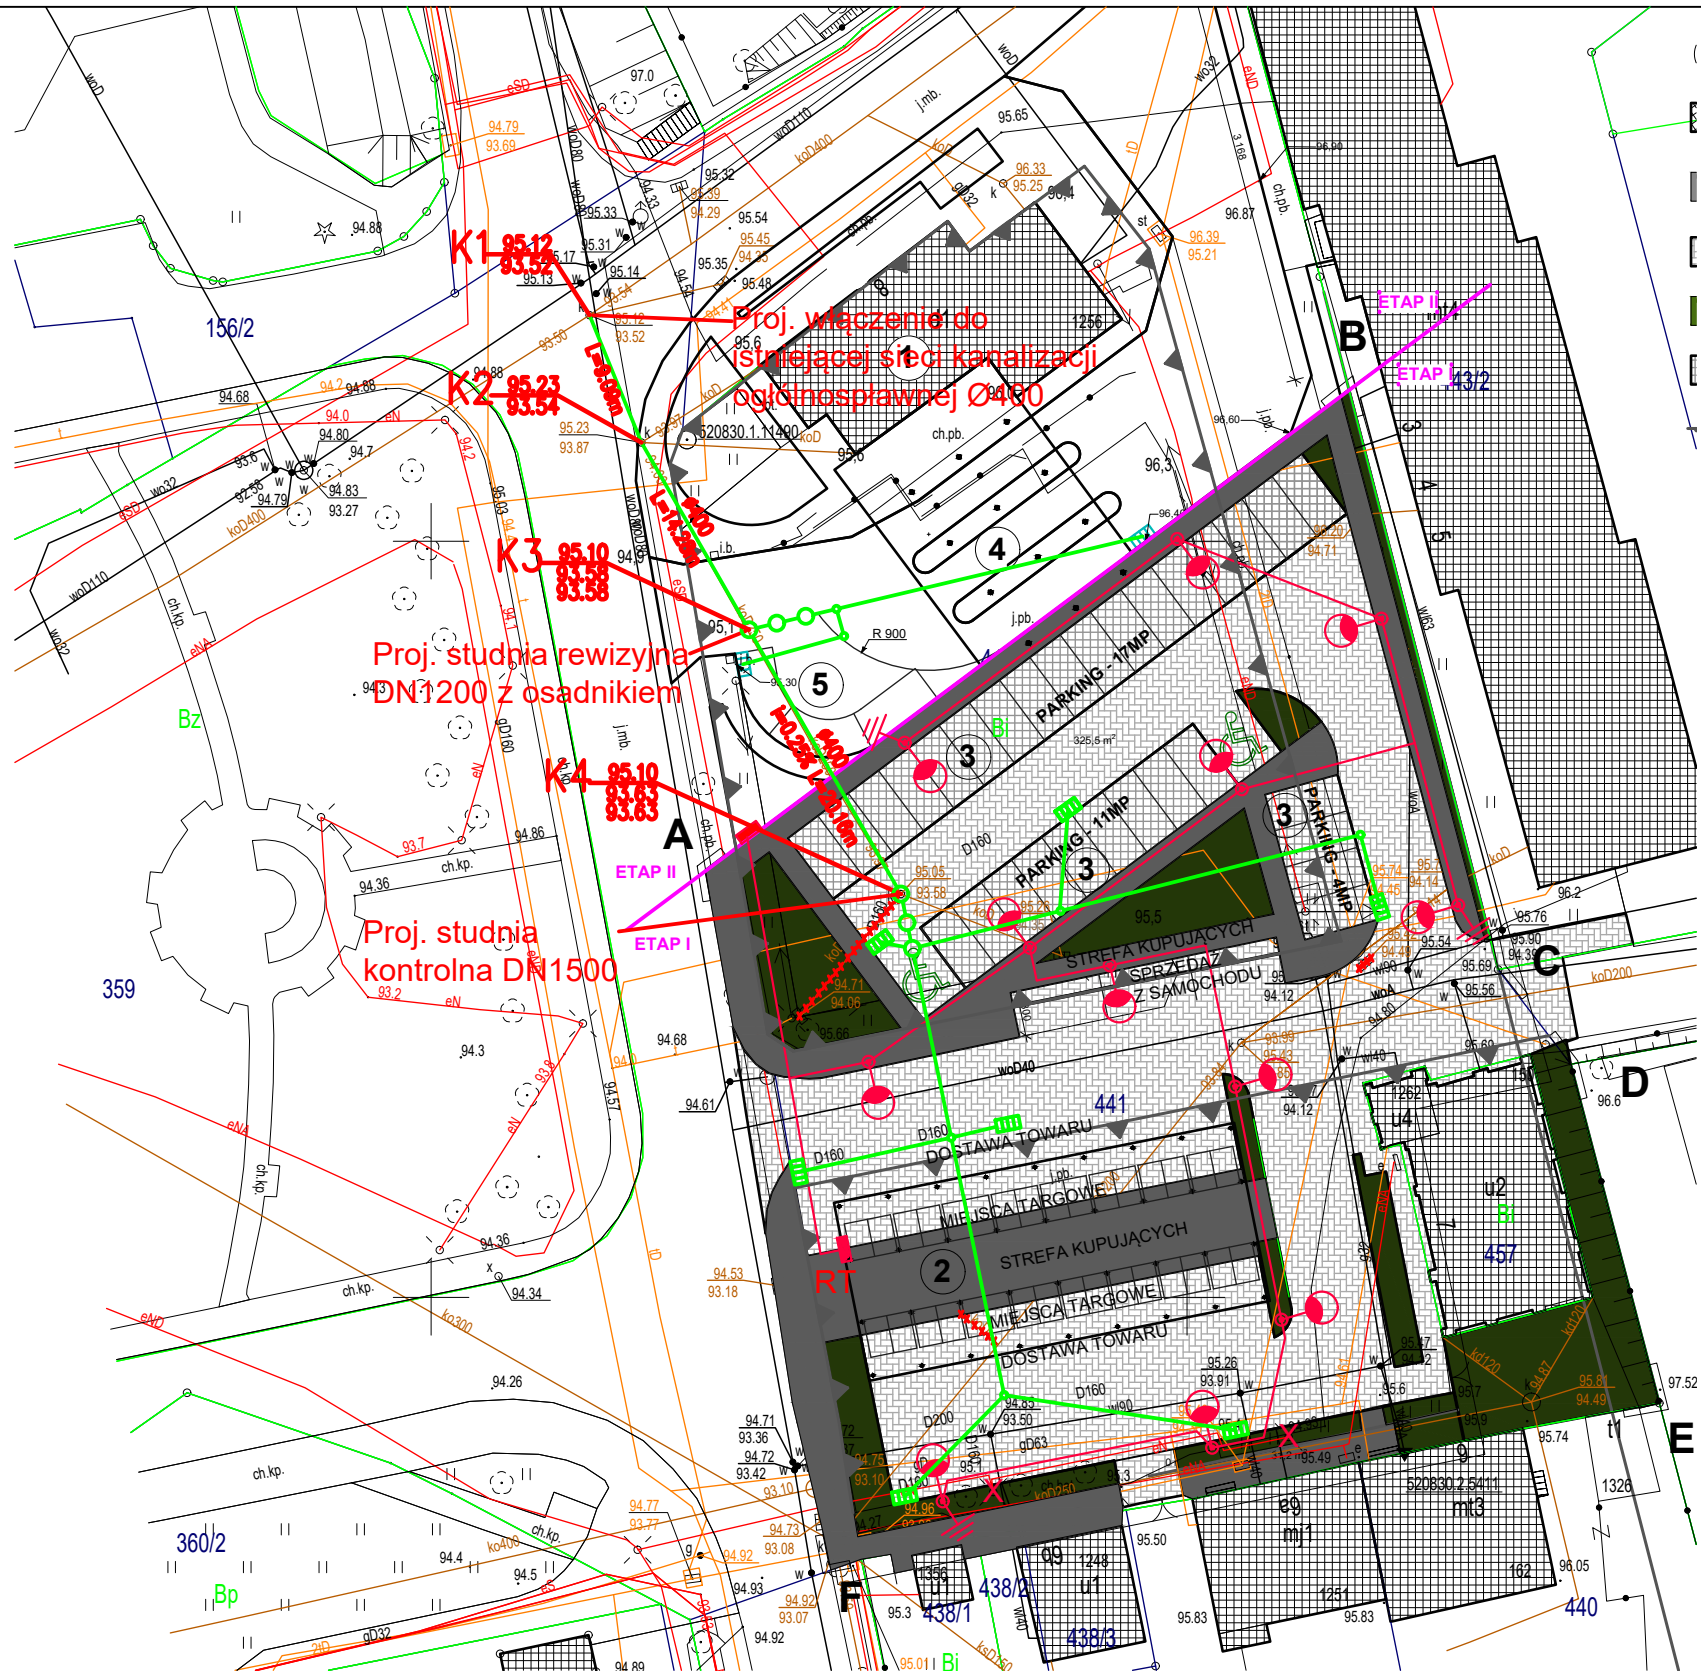

- UWAGI:
1. W trakcie wykonywania robót montażowych należy potwierdzić rzędną posadowienia istniejącej kanalizacji.
 2. Wpusty uliczne należy wyposażyć w łapacz oleju oraz osadnik.
 3. Studnie rewizyjne należy wykonać wraz z osadnikiem.

LEGENDA:

- Kanalizacja deszczowa
- Studzienki rewizyjne
- Węzły
- Wpust uliczny

MAPA DO CELÓW PROJEKTOWYCH

Skala 1:500

Jednostka ewidencyjna: 321603_4, Polczyn-Zdrój - Miasto

Obręb: 003-Polczyn-Zdrój

Działka: 441, 442

Układzie wsp. płaskich: 2000 strefa 5 (15)

Układ odniesienia: PL-EVRF2007-NH

Obszar aktualizacji:

Identyfikator zgłoszenia pracy: GG.6640.228.2022

Data opracowania: 18.03.2022r.

Kierownik prac: inż. Lechosław Kupień, nr świad. 12344

Nazwa wykonawcy prac:
"GEO – POL"

ZAKŁAD USŁUG GEODEZYJNYCH
JANUSZ KUPIEŃ

ul. Rzemieślnicza 5, 78-320 Polczyn Zdrój
tel. 94 3663620, 606 300 931
e-mail: geo-pol3@wp.pl

GG.6640.228.2022	STAROSTA ŚWIDWIŃSKI
ID zgłoszenia pracy geodezyjnej	nazwa organu
Oświadczam, że niniejszy dokument został opracowany w wyniku pracy geodezyjnej, której rezultaty zawiera operat techniczny pozytywnie zweryfikowany w dniu : nr protokołu:	
Jestem świadomy odpowiedzialności karnej za złożenie fałszywego oświadczenia.	
Białogard dnia :	
Imię, nazwisko i podpis	Dokument podpisał kwalifikowanym podpisem elektronicznym inż. Lechosław Kupień, nr upr: 12344

michalotomanski.pl Projektowanie Architektoniczne Michał Jotomanski 94-104 Łódź, ul. Obywatelska 106B lok. 36 ; NIP 727-149-26-45 ; REGON: 472228329 tel. +48 601 268 380; e-mail: architek1@michalotomanski.pl www.michalotomanski.pl		
INWESTOR:	Gmina Polczyn Zdrój mająca siedzibę w Urzędzie Miejskim przy Placu Wolności 3-4	
OBIEKT:	Plac 1000lecia w Polczyniu- Zdrój.	
NAZWA PROJEKTU:	Projekt sieci kanalizacji ogólnospławnej działka nr ewid. 442 oraz 156/2 obręb 003 - Polczyn Zdrój	
PROJEKTANT:	mgr inż. Michał Szczepaniak upr. bud. w spec. sanit. bo nr nr uprawnień: LOD/2094/PWOS/13	
OPRACOWAŁ:	inż. Kamil Rachwał	
TEMAT RYSUNKU:	Sieć ogólnospławna	
NR RYSUNKU:	FAZA:	BRANŻA:
S0	PT	SANITARNA
SKALA:	DATA:	
1:500	Styczeń 2023 r.	
Załączam się, że treść prezentowana na niniejszym rysunku stanowi własność Projektowania Architektoniczne Michał Jotomanski i nie może być wykorzystywana w inny sposób bez zgody Projektowania Architektoniczne Michał Jotomanski.		