


CHARAKTERYSTYKA STUDNI K4

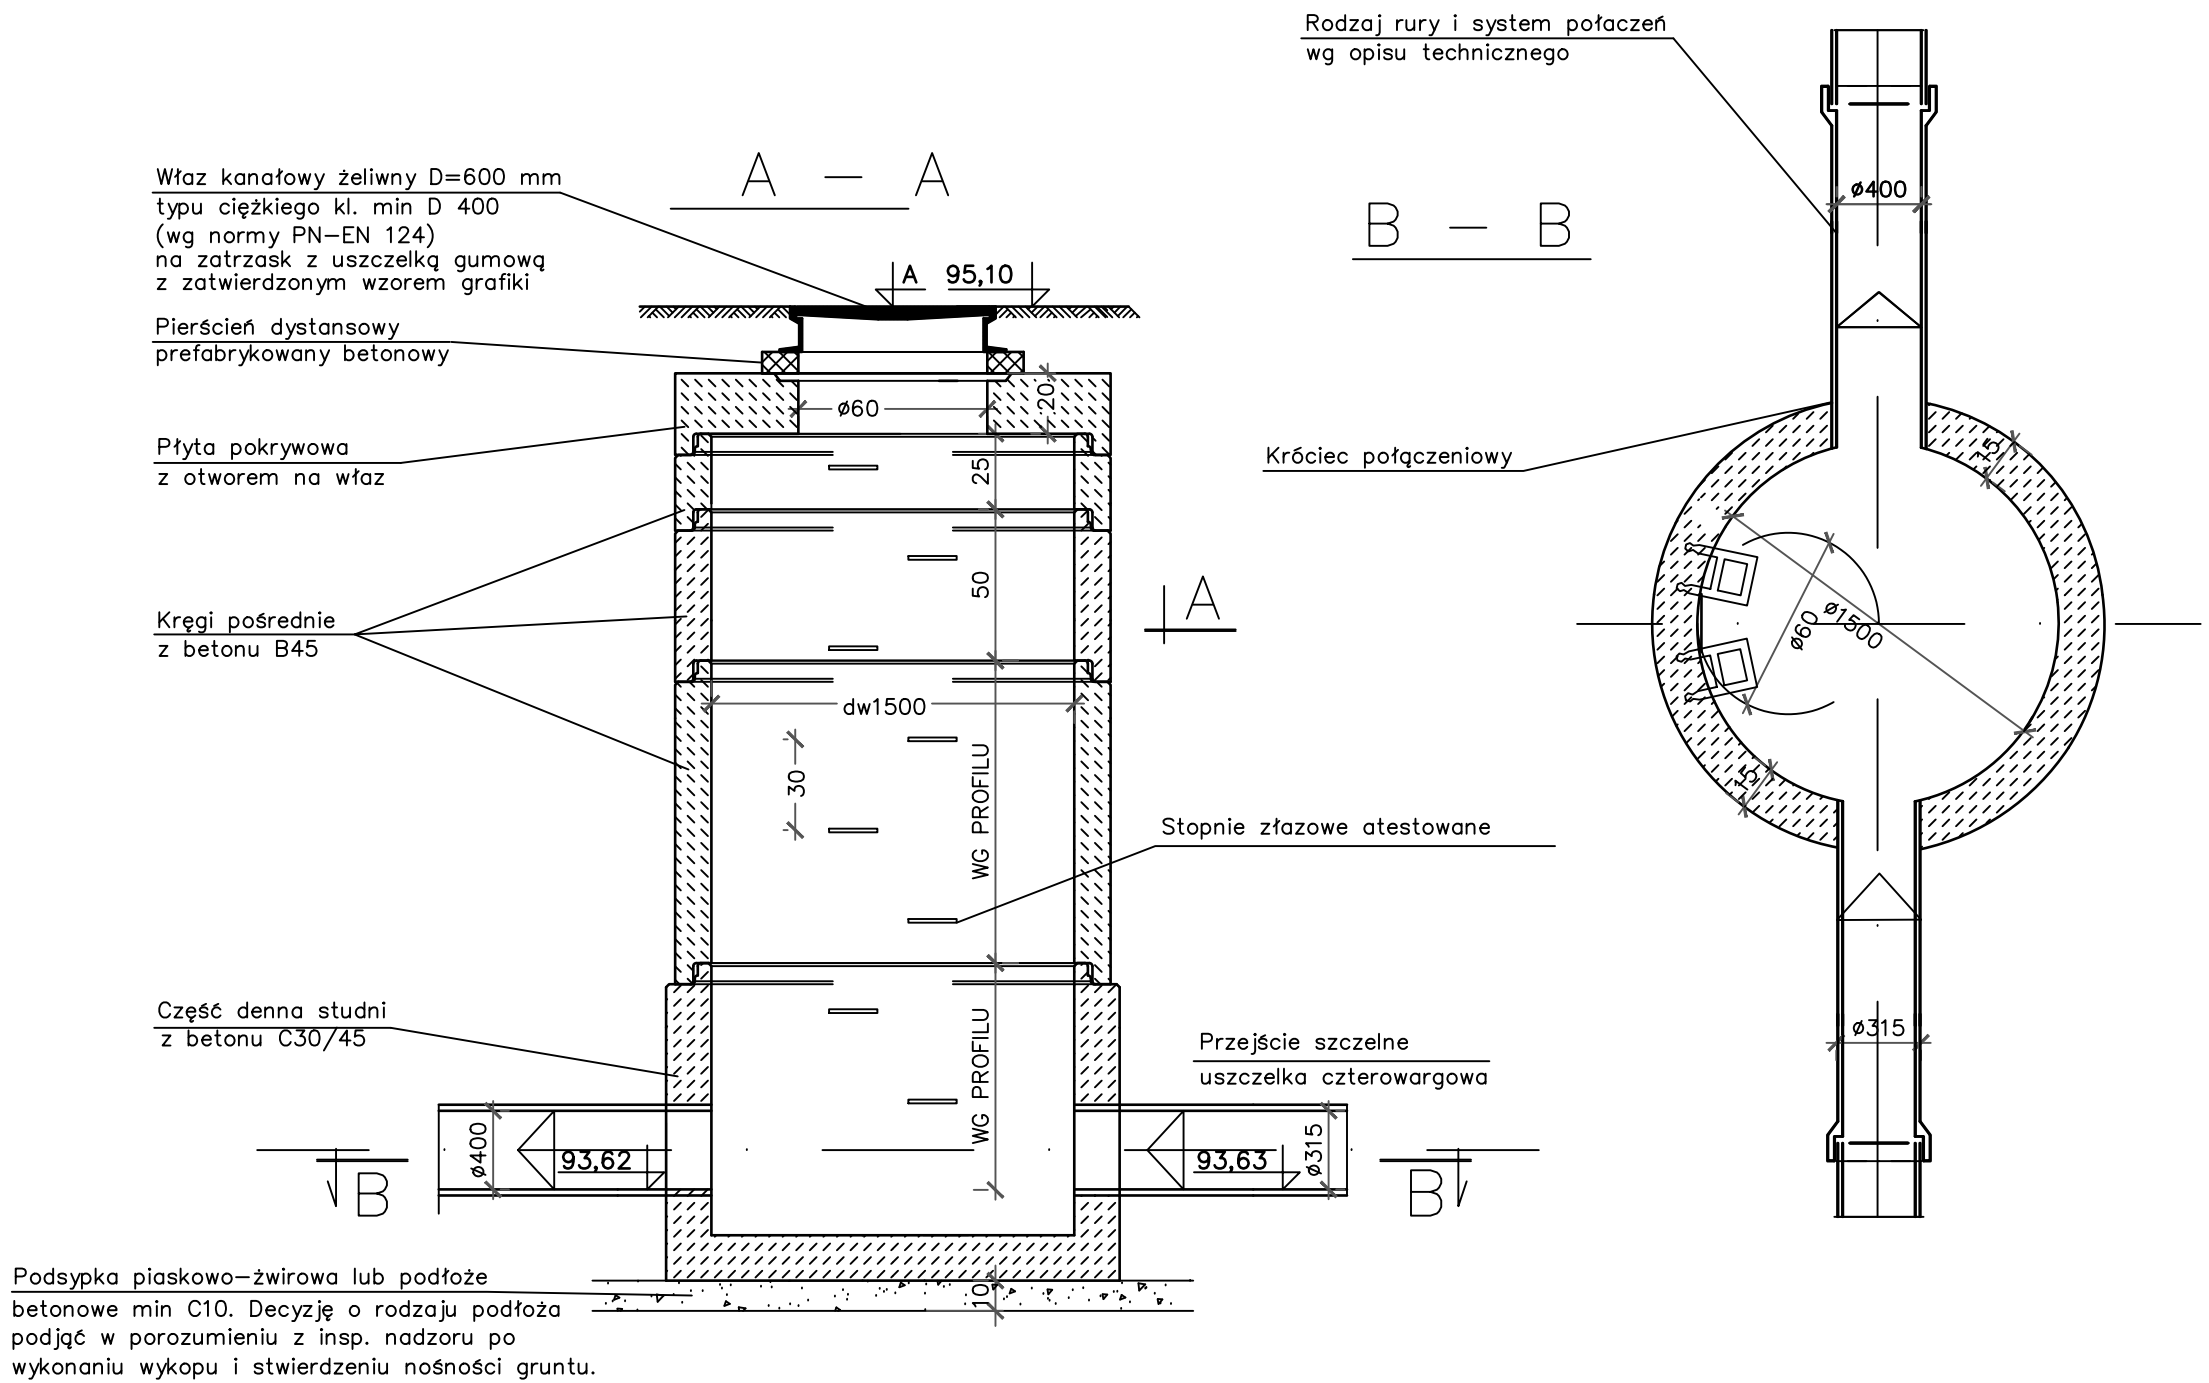

Podsypka piaskowo-żwirowa lub podłoże betonowe min C10. Decyzję o rodzaju podłoża podjąć w porozumieniu z insp. nadzoru po wykonaniu wykopu i stwierdzeniu nośności gruntu.

UWAGI

1. Prefabrykowane elementy studni (z wyjątkiem pierścieni dystansowych) łączone są za pomocą gumowych uszczeltek.
2. Przejście kanałów przez ścianki studzienki wykonać za pomocą fabrycznie wklejonych króćców połączeniowych w nawierconych w ścianie studzienki otworach lub przy użyciu uszczeltek.
3. Prefabrykat studni z betonu kl. min C30/40 i nasiakliwości min. W-8.
4. Dopuszcza się w ulicach o docelowej rzędnej nawierzchni stosowanie zwężek betonowych jako zwieńczenia studni.
5. Stopnie złączowe osadzić prostopadle do kinety głównej.
6. Ilość kręgów dostosować od głębokości studni.

michalotomanski.pl Projektowanie Architektoniczne Michał Jitomanski 94-104 Łódź, ul. Obywatelska 106B lok. 36 NIP 727-149-26-45 REGON: 472228329 tel. +48 601 268 380; e-mail: architek@michalotomanski.pl www.michalotomanski.pl		
INWESTOR:	Gmina Półczyn Zdrój mająca siedzibę w Urzędzie Miejskim przy Placu Wolności 3-4	
OBIEKT:	Plac 1000lecia w Półczynie- Zdrój.	
NAZWA PROJEKTU:	Projekt przyłącza kanalizacji deszczowej działka nr ewid. 442 oraz 441 obręb 003 - Półczyn Zdrój Targowisko etap 1	
PROJEKTANT:	mgr inż. Michał Szcześniak upr. bud. w spec. sanit. bo nr nr uprawnień: LOD/2094/PWOS/13	
OPRACOWAŁ:	inż. Kamil Rachwał	
TEMAT RYSUNKU:	CHARAKTERYSTYKA STUDNI K4	
NR RYSUNKU:	PT2	FAZA: PT
SKALA:	-	DATA: Styczeń 2023 r.
		BRANŻA: SANITARNA
Załączam się, że treść prezentowana na niniejszym rysunku stanowi własność: Projektowanie Architektoniczne Michał Jitomanski. Wszelkie prawa zastrzeżone. Wszelkie prawa zastrzeżone. Wszelkie prawa zastrzeżone.		