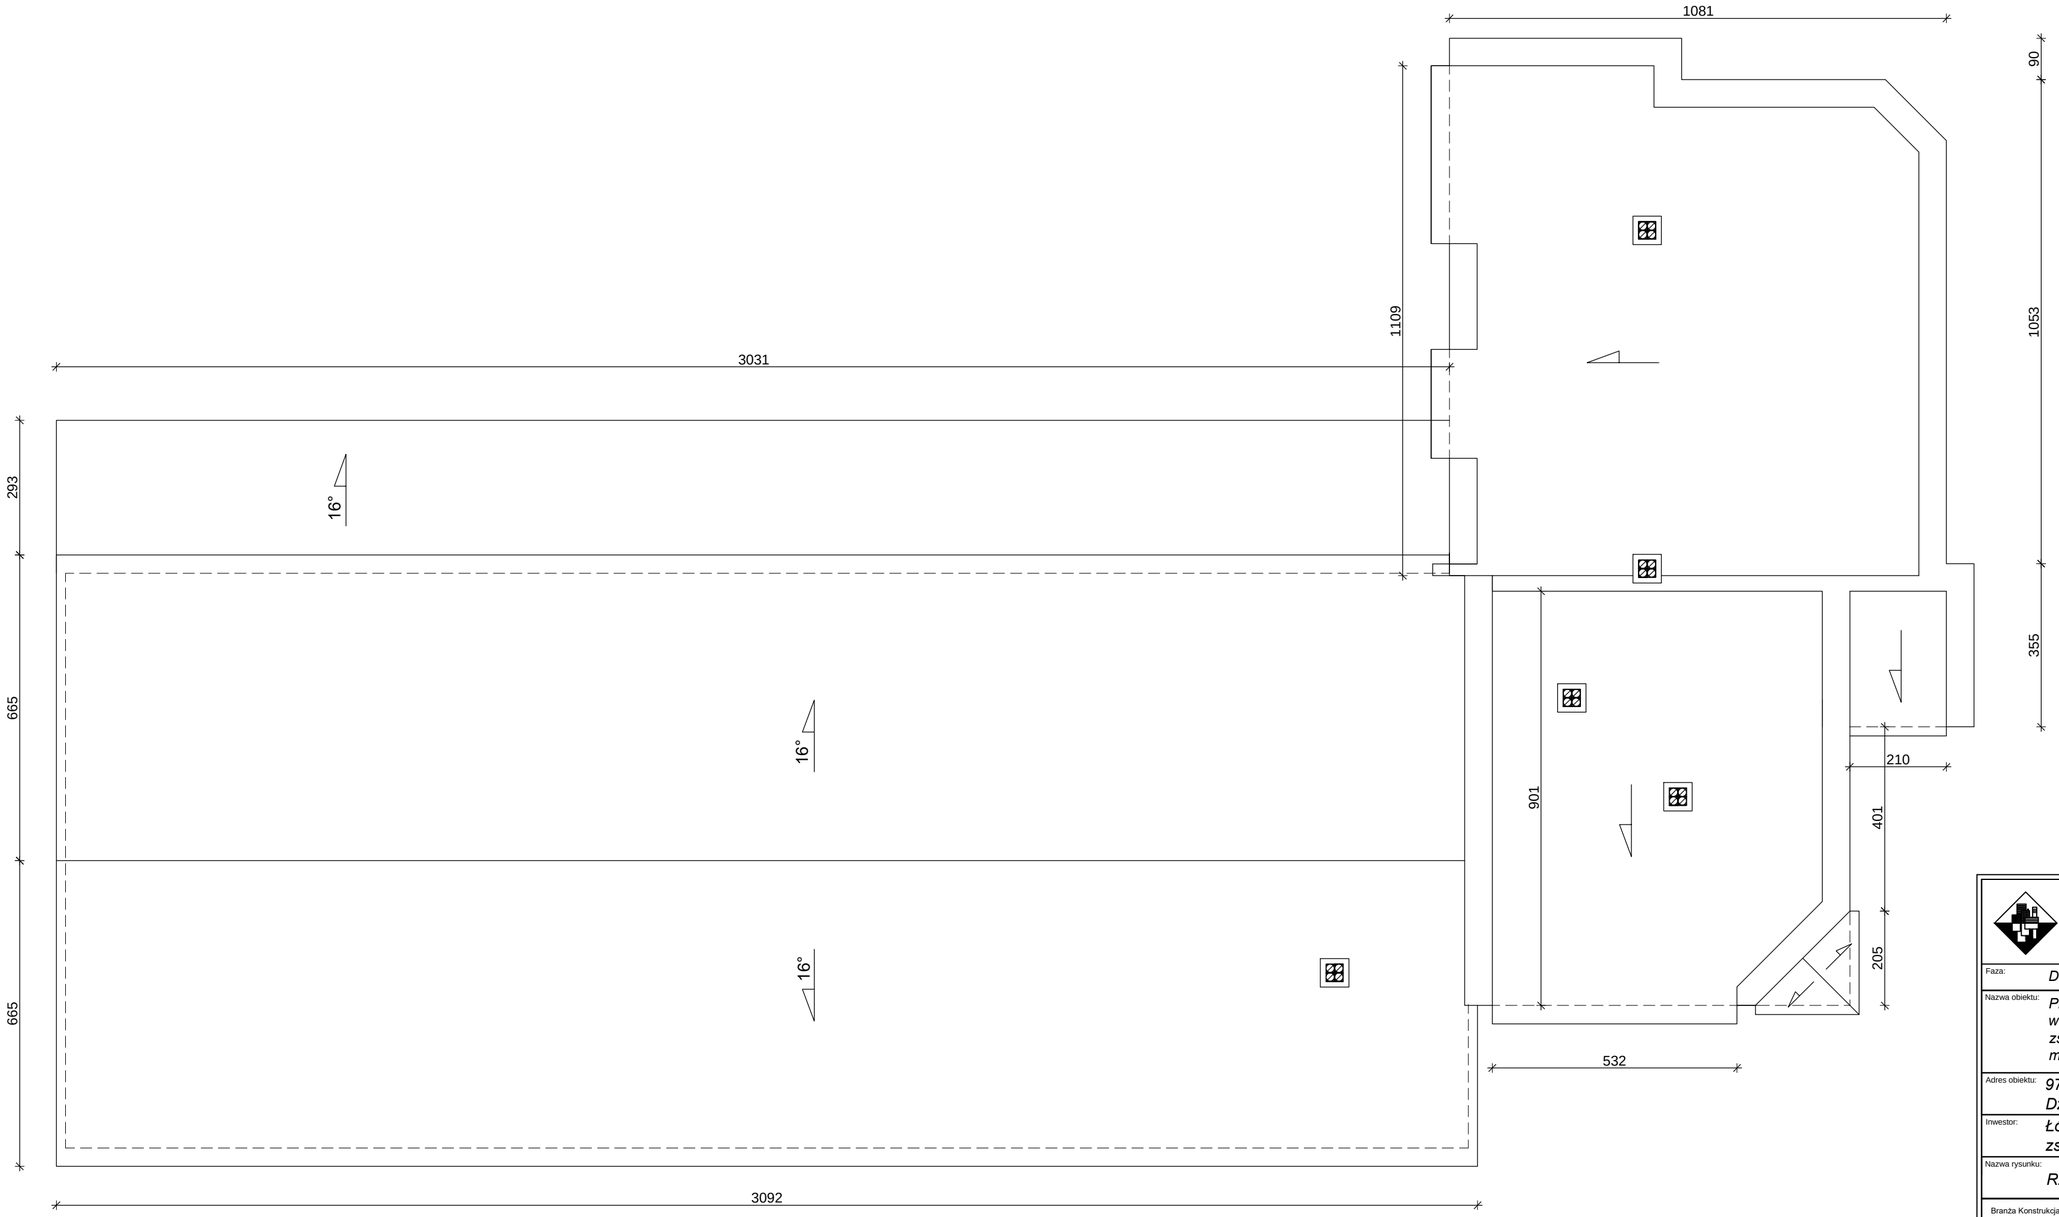

Usługi Projektowe i Nadzór w Budownictwie
GRZEGORZ RUDZKI
97-330 Sulejów ul. Góra Strzelecka 18

Faza:	*DOKUMENTACJA TECHNICZNA*
Nazwa obiektu:	*Przebudowa pomieszczeń budynku w Oddziale w Piotrkowie Trybunalskim Łódzkiego ODR zs. w Bartoszewicach - adaptacja budynku magazynowego na salę konferencyjną*
Adres obiektu:	*97-300 Piotrków Trybunalski ul. Wolborska 50 Działka nr 462/9 obr. 0016 m. Piotrków Tryb.*
Inwestor:	*Łódzki Ośrodek Doradztwa Rolniczego zs. w Bartoszewicach, 95-011 Bartoszewice*
Nazwa rysunku:	*Rzut dachu - inwentaryzacja*
Branża Konstrukcja: Projektant:	*mgr inż. Grzegorz Rudzki NB.IV.7342/22/98*
Skala: 1:100	Data: Marzec 2025
	Nr rys.: I-03