



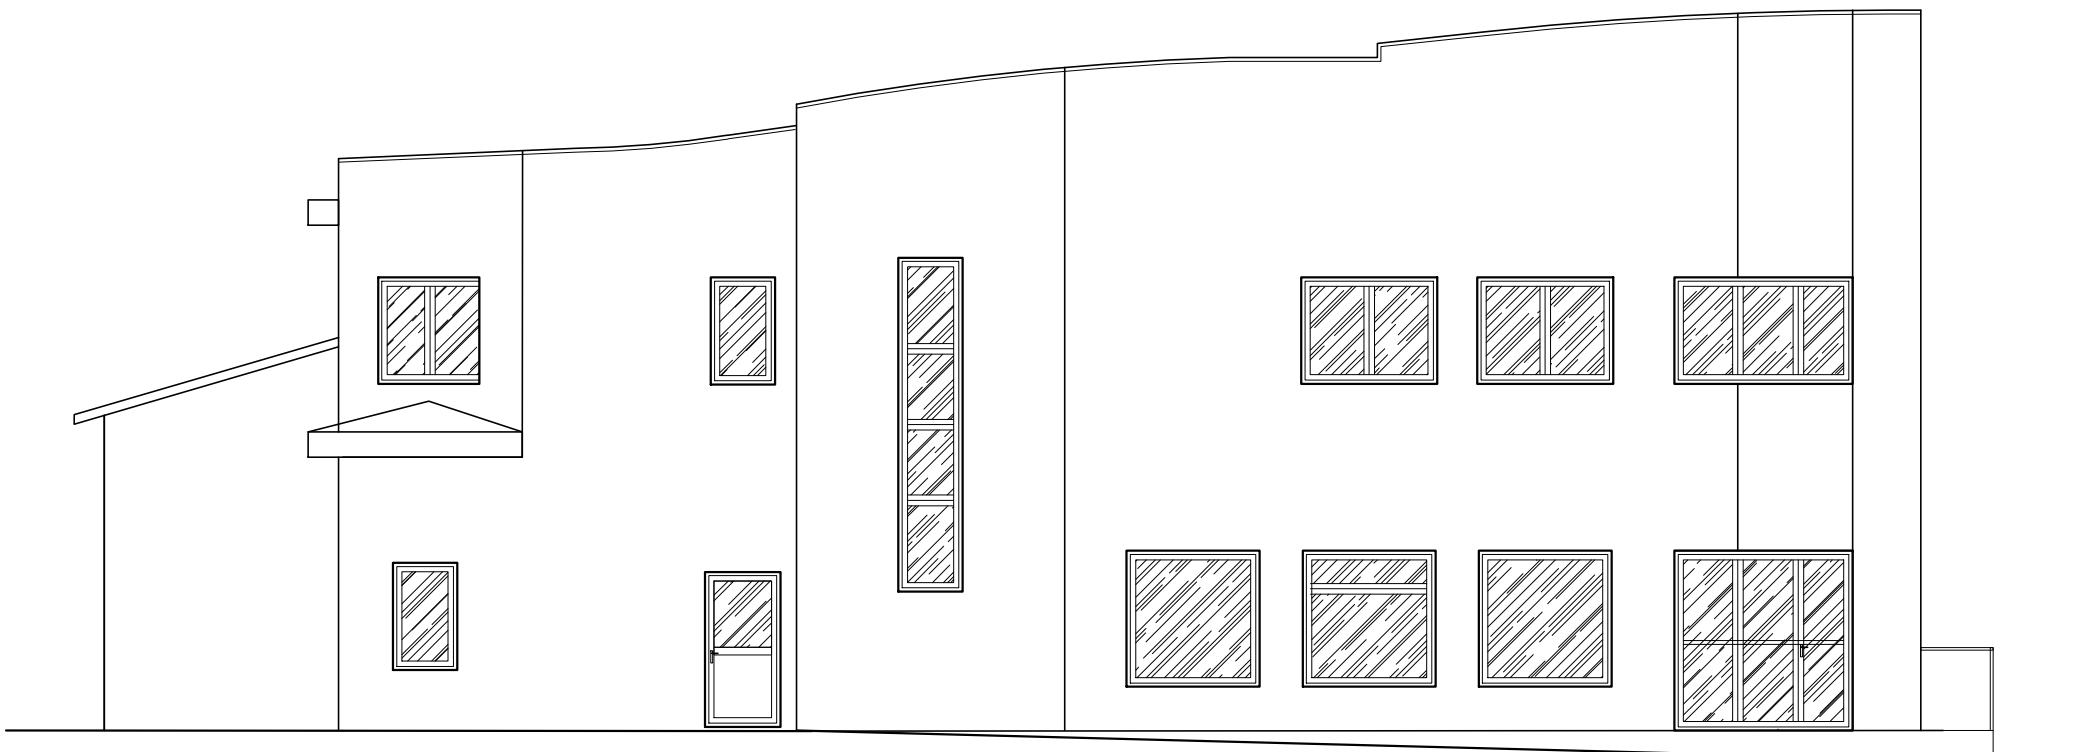


Elewacja wschodnia

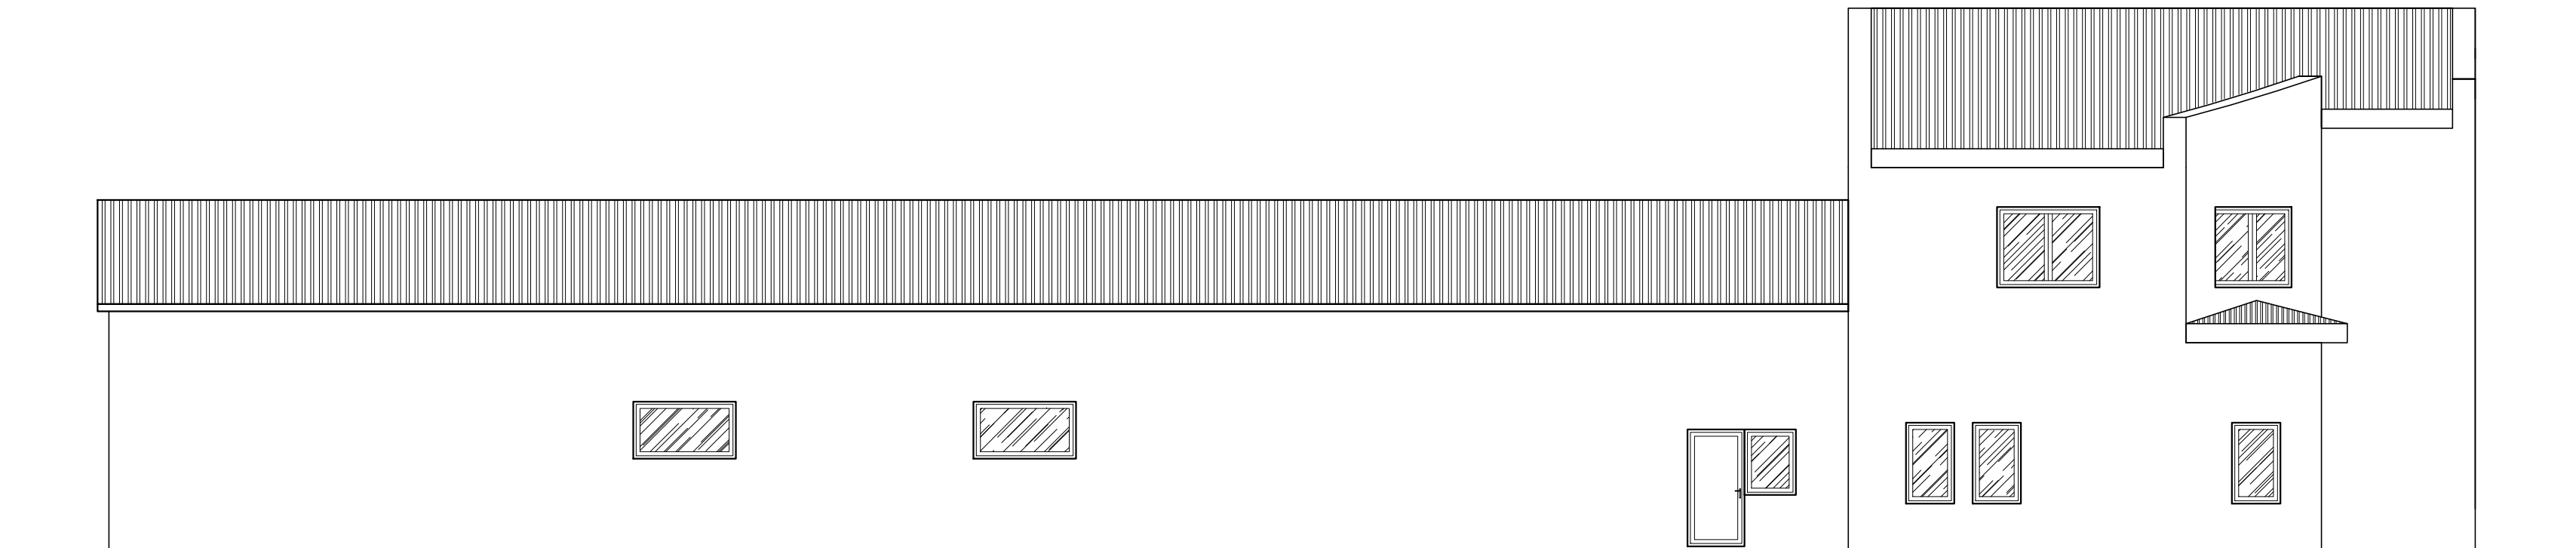

Elewacja północna



Elewacja południowa

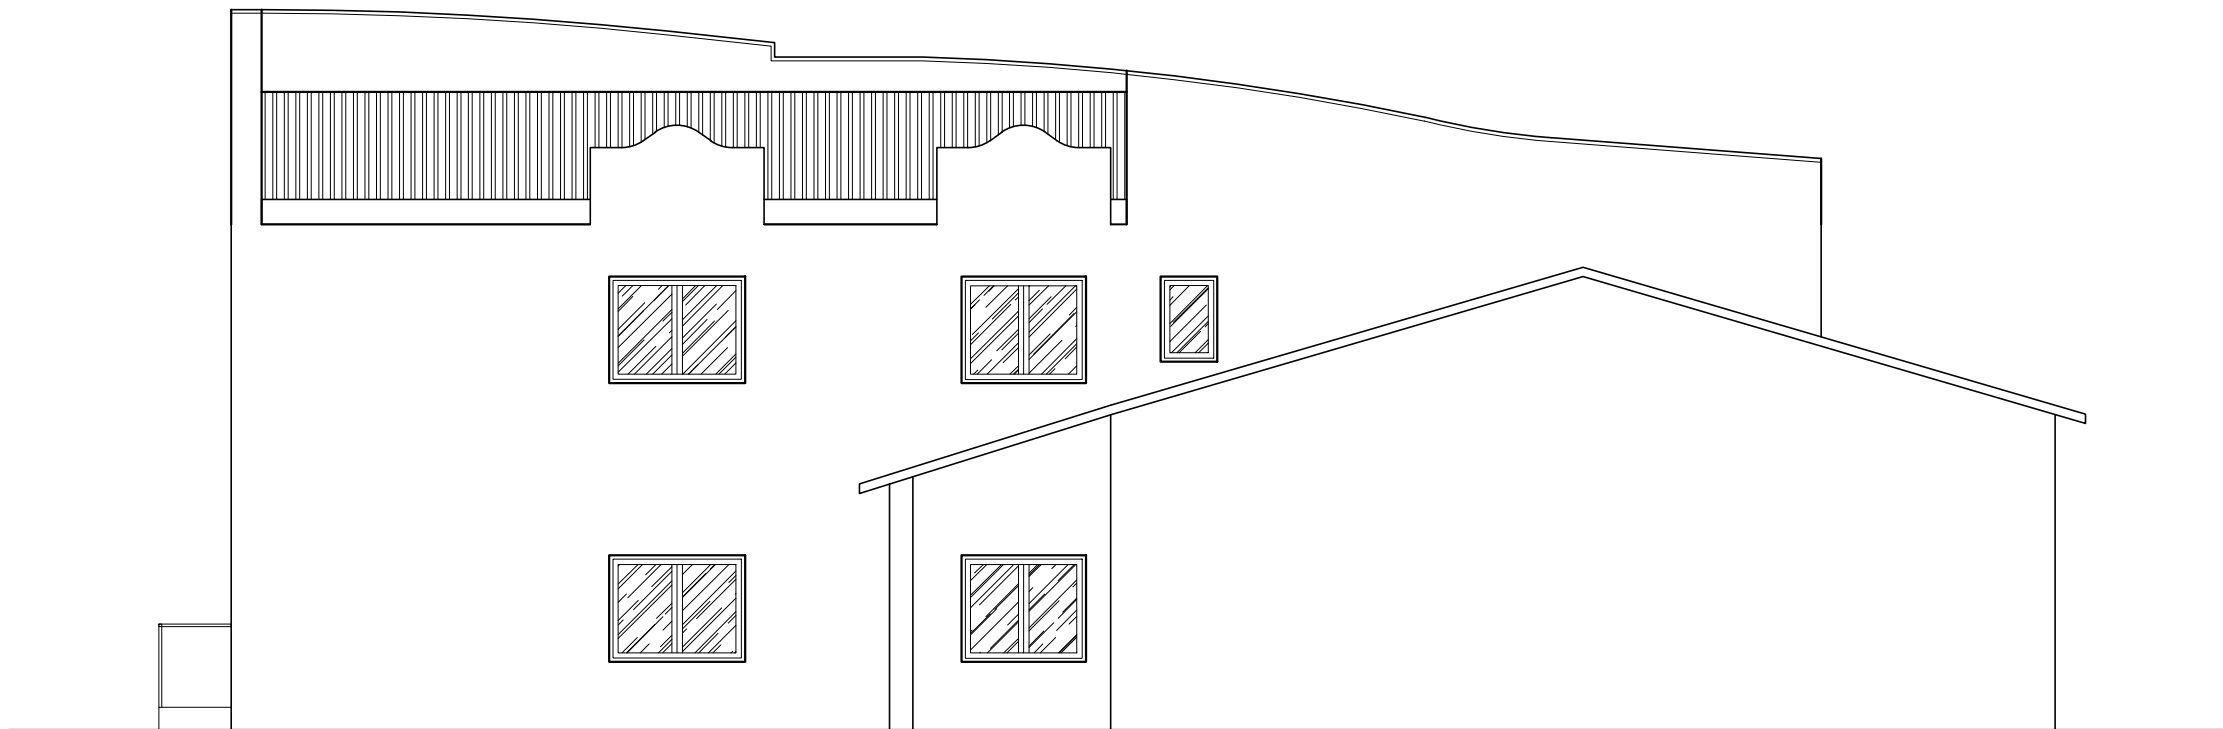

Elewacja zachodnia

Usługi Projektowe i Nadzór w Budownictwie GRZEGORZ RUDZKI 97-330 Sulejów ul. Góra Strzelecka 18		
Faza: DOKUMENTACJA TECHNICZNA		
Nazwa obiektu: Przebudowa pomieszczeń budynku w Oddziale w Piotrkowie Trybunalskim Łódzkiego ODR zs. w Bartoszewicach - adaptacja budynku magazynowego na salę konferencyjną		
Adres obiektu: 97-300 Piotrków Trybunalski ul. Wolborska 50 Działka nr 462/9 obr. 0016 m. Piotrków Tryb.		
Inwestor: Łódzki Ośrodek Doradztwa Rolniczego zs. w Bartoszewicach, 95-011 Bartoszewice		
Nazwa rysunku: Elewacje - inwentaryzacja		
Branda Konstrukcja:	mgr inż. Grzegorz Rudzki	
Projektant:	NB.IV.7342/22/98	
Skala:	1:100	Nr rys.: I-06
	Marzec 2025	